



KRAJ	KRÁLOVÉHRADECKÝ
KATASTRÁLNÍ ÚZEMÍ	DVŮR KRÁLOVÉ nad Labem
DRUH POZEMKU	vodní plocha
PARCELNÍ ČÍSLA	3802/1

- LEGENDA TYPŮ ČAR:
- PRÁVÝ BŘEH
  - LEVÝ BŘEH
  - NIVELETA DNA
  - KORUNA OPRAVOVANÉ LB ŽIDKY
  - KORUNA OPRAVOVANÉ PB ŽIDKY

MĚŘÍTKA X/Y 1:500 / 1:200

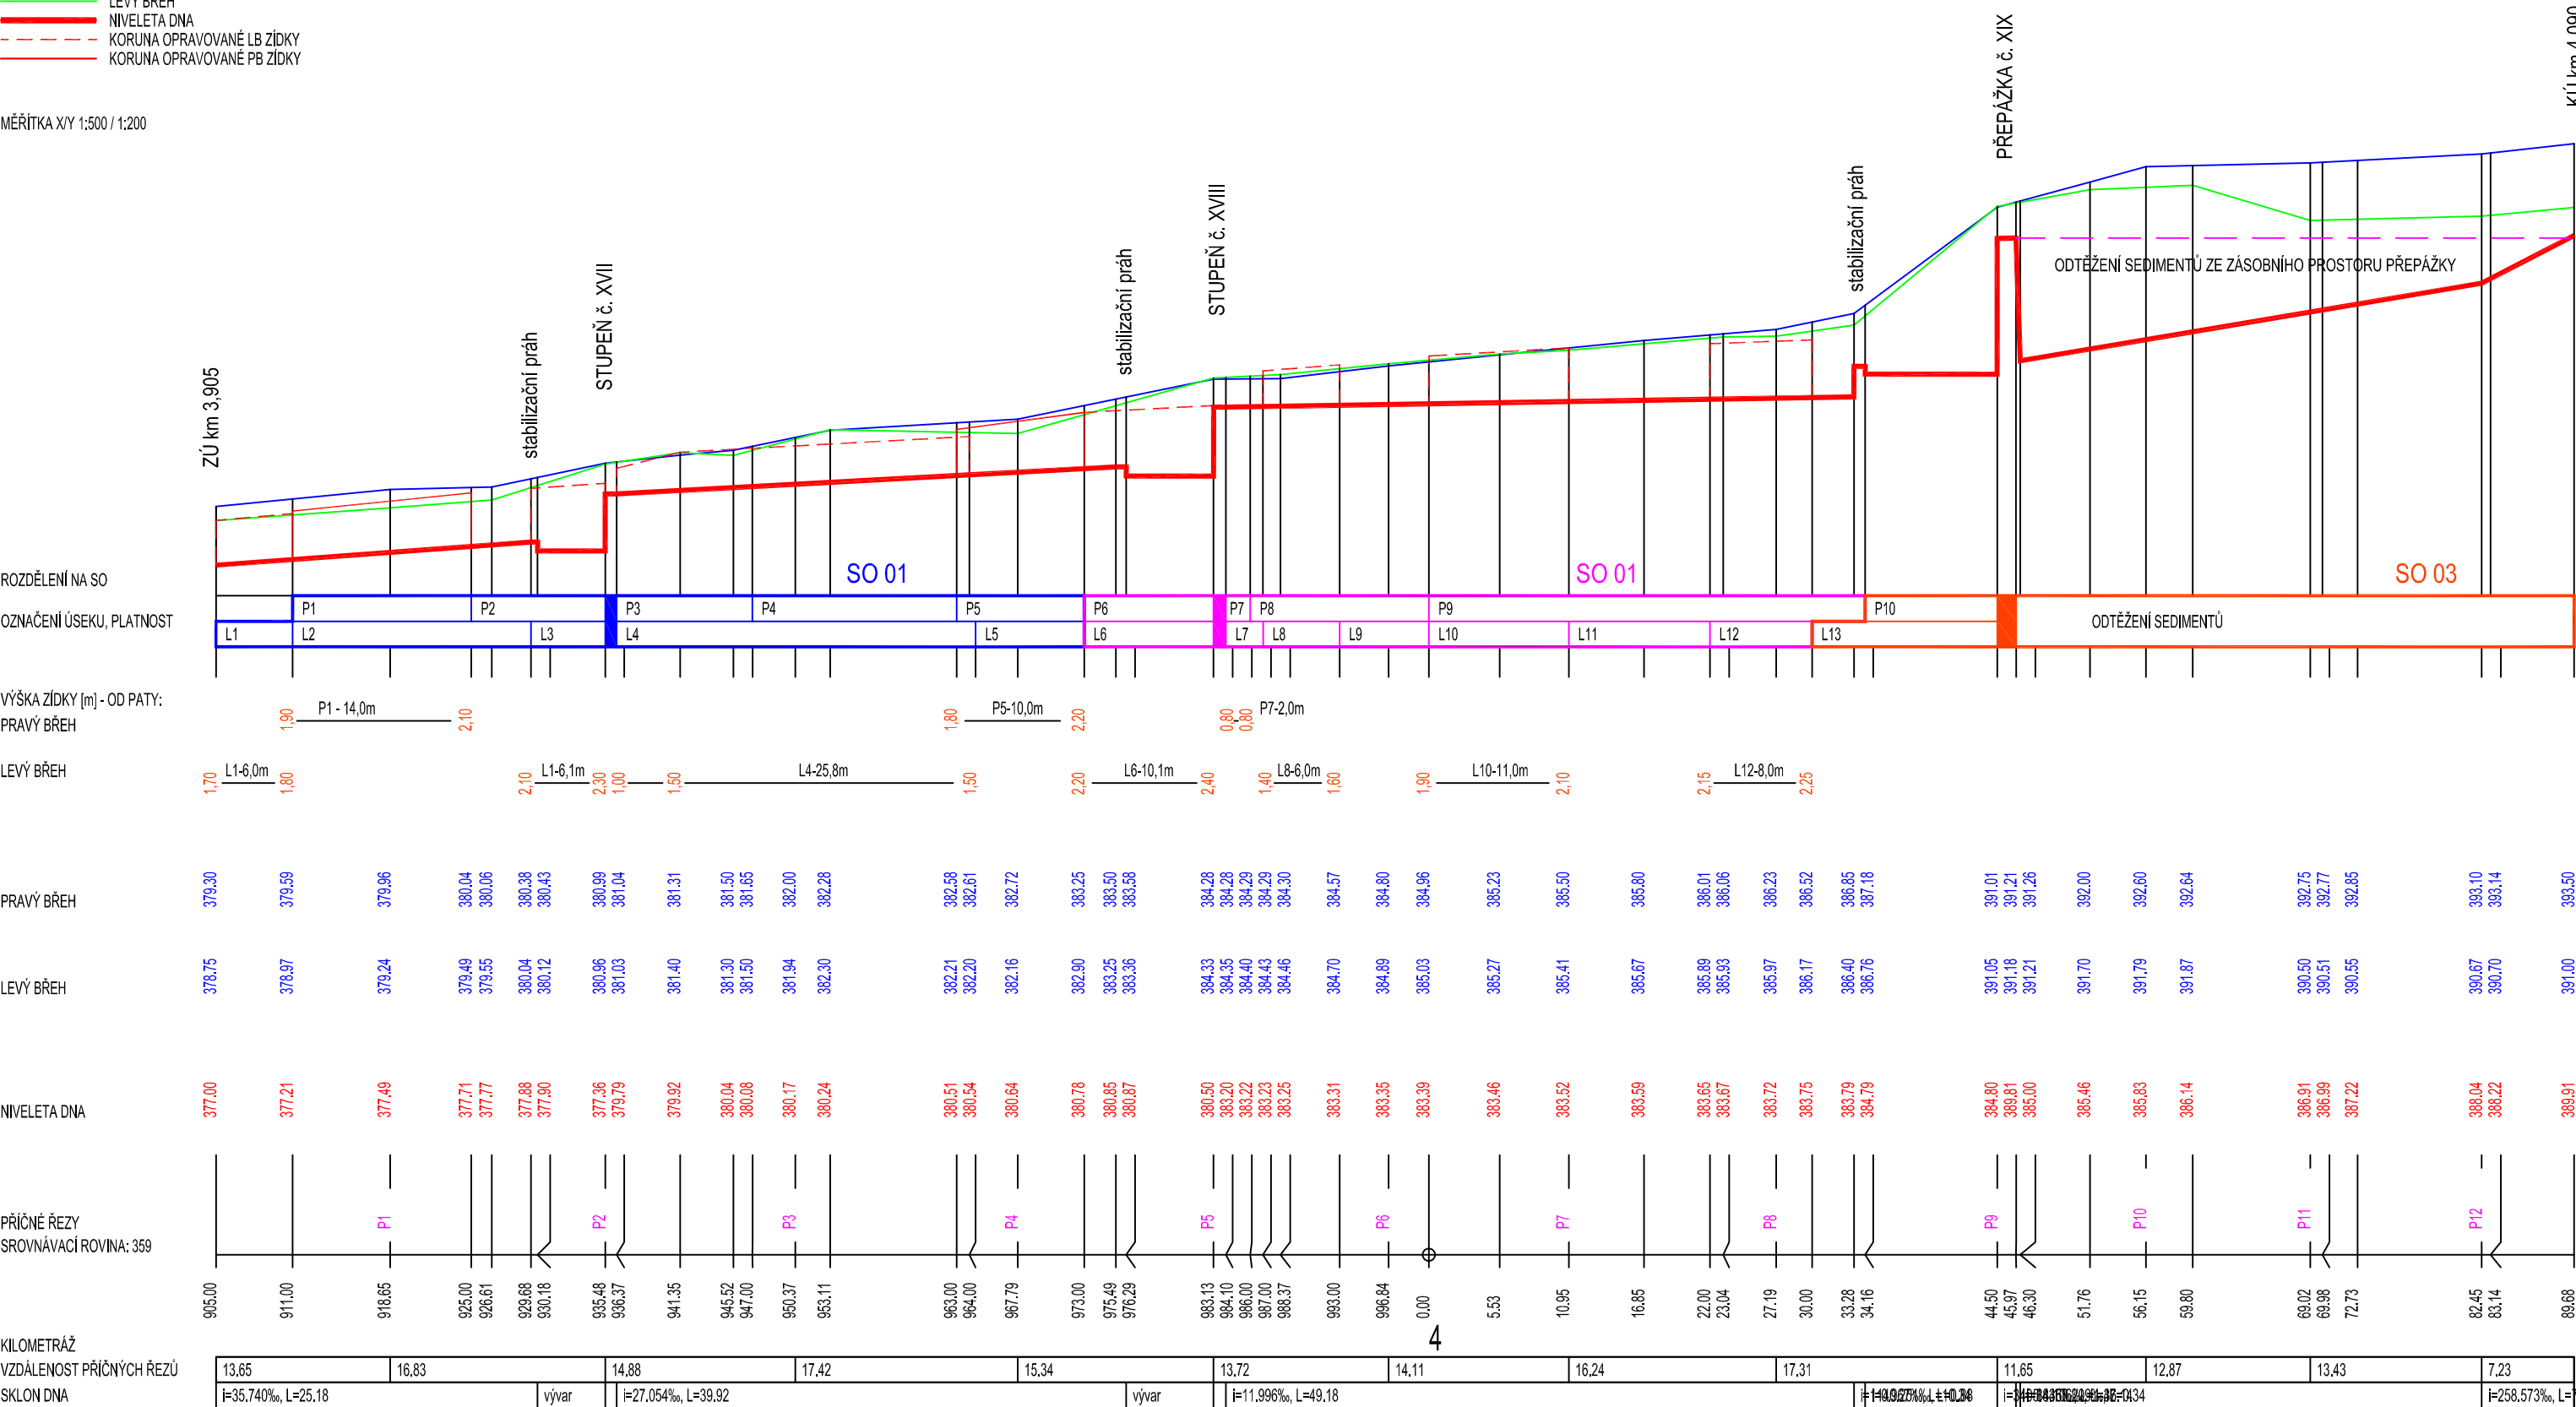

Zodpovědný projektant	Vypracoval	Technická kontrola	<div><div></div><div>MULTIAQUA s.r.o. VEVERKOVA 1343 500 02 HRADEC KRÁLOVÉ IČO: 60113111 TEL. +420 498 500 359 DIČ: CZ60113111 WWW.MULTIAQUA.CZ</div></div>	
Ing. Pavel Romášek	Ing. Pavel Romášek	Ing. Lubor Dítě		
Kraj: Královéhradecký	Obec: Dvůr Králové nad Labem			
Investor: Povodí Labe, státní podnik, Víta Nejedlého 951, 500 03 Hradec Králové				
<div><div><b>Hartský potok, Dvůr Králové nad Labem,</b> <b>oprava opevnění a odstranění nánosů, ř.km 3,850- 4,090</b></div><div><b>Podélný profil</b></div></div>			Stupeň	DSJ
			Datum	listopad 2017
			Zakázkové číslo	M17/034
			Formát	3 x A4
			Měřítko: 1: 500/250	Číslo přílohy: <b>D.2</b>
Předložená dokumentace je duševním vlastnictvím firmy Multiaqua s.r.o., Hradec Králové				