




## PUDORYS

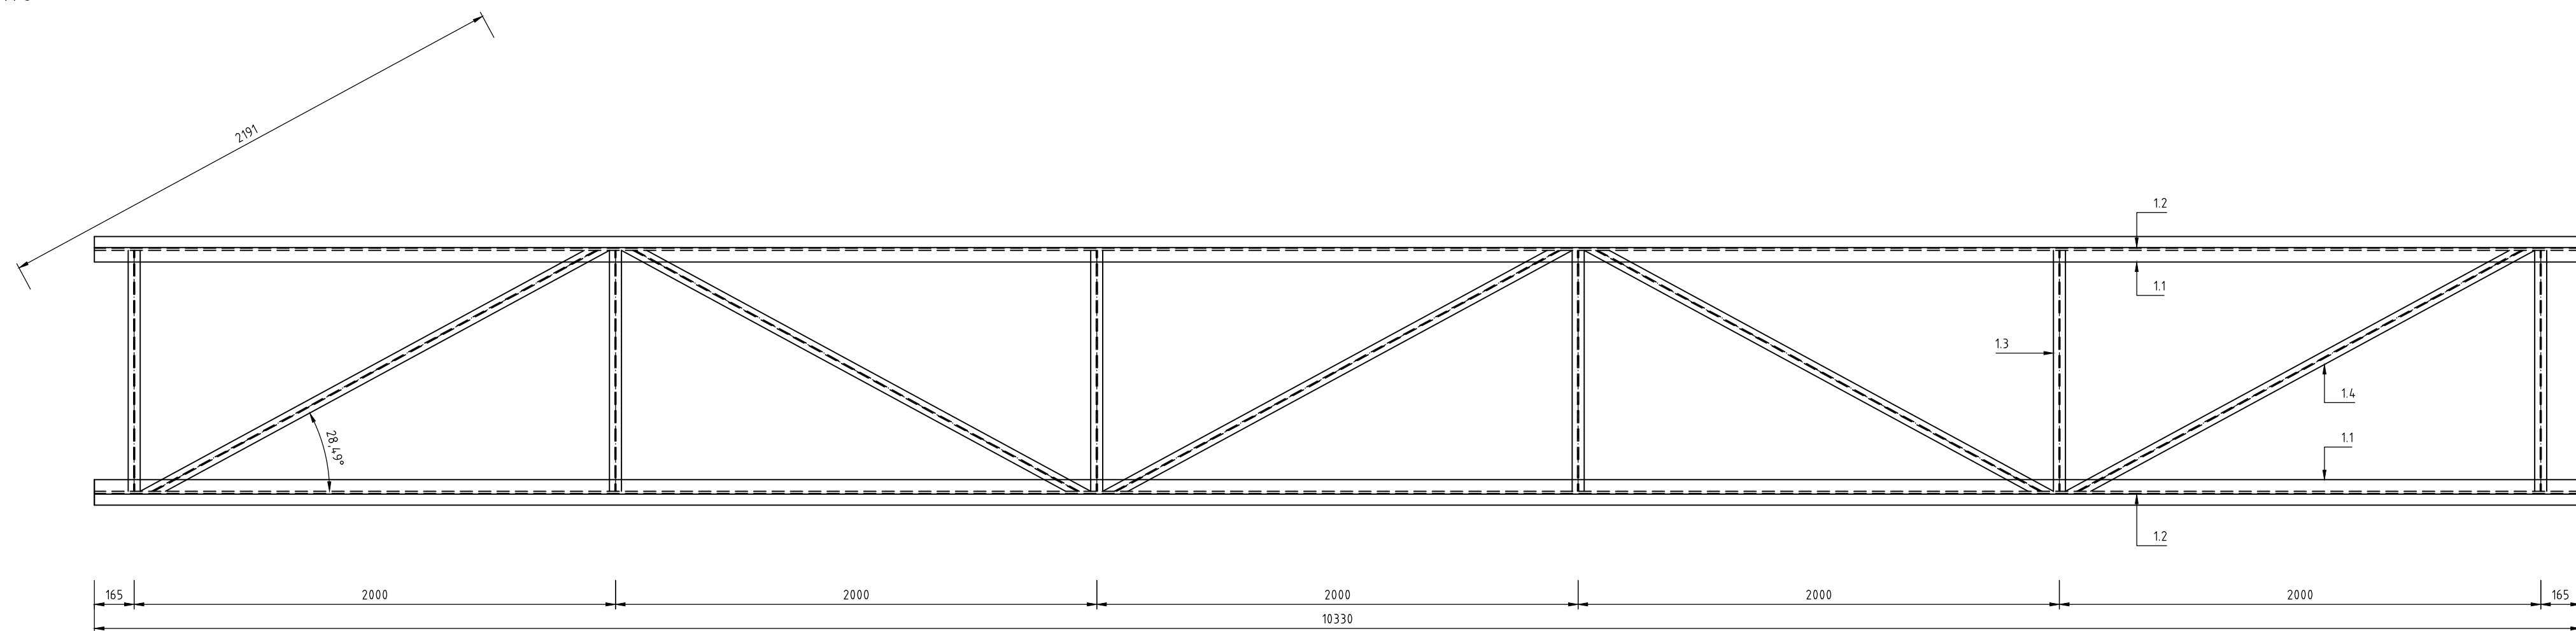


ŘEZ PODÉLNÝ

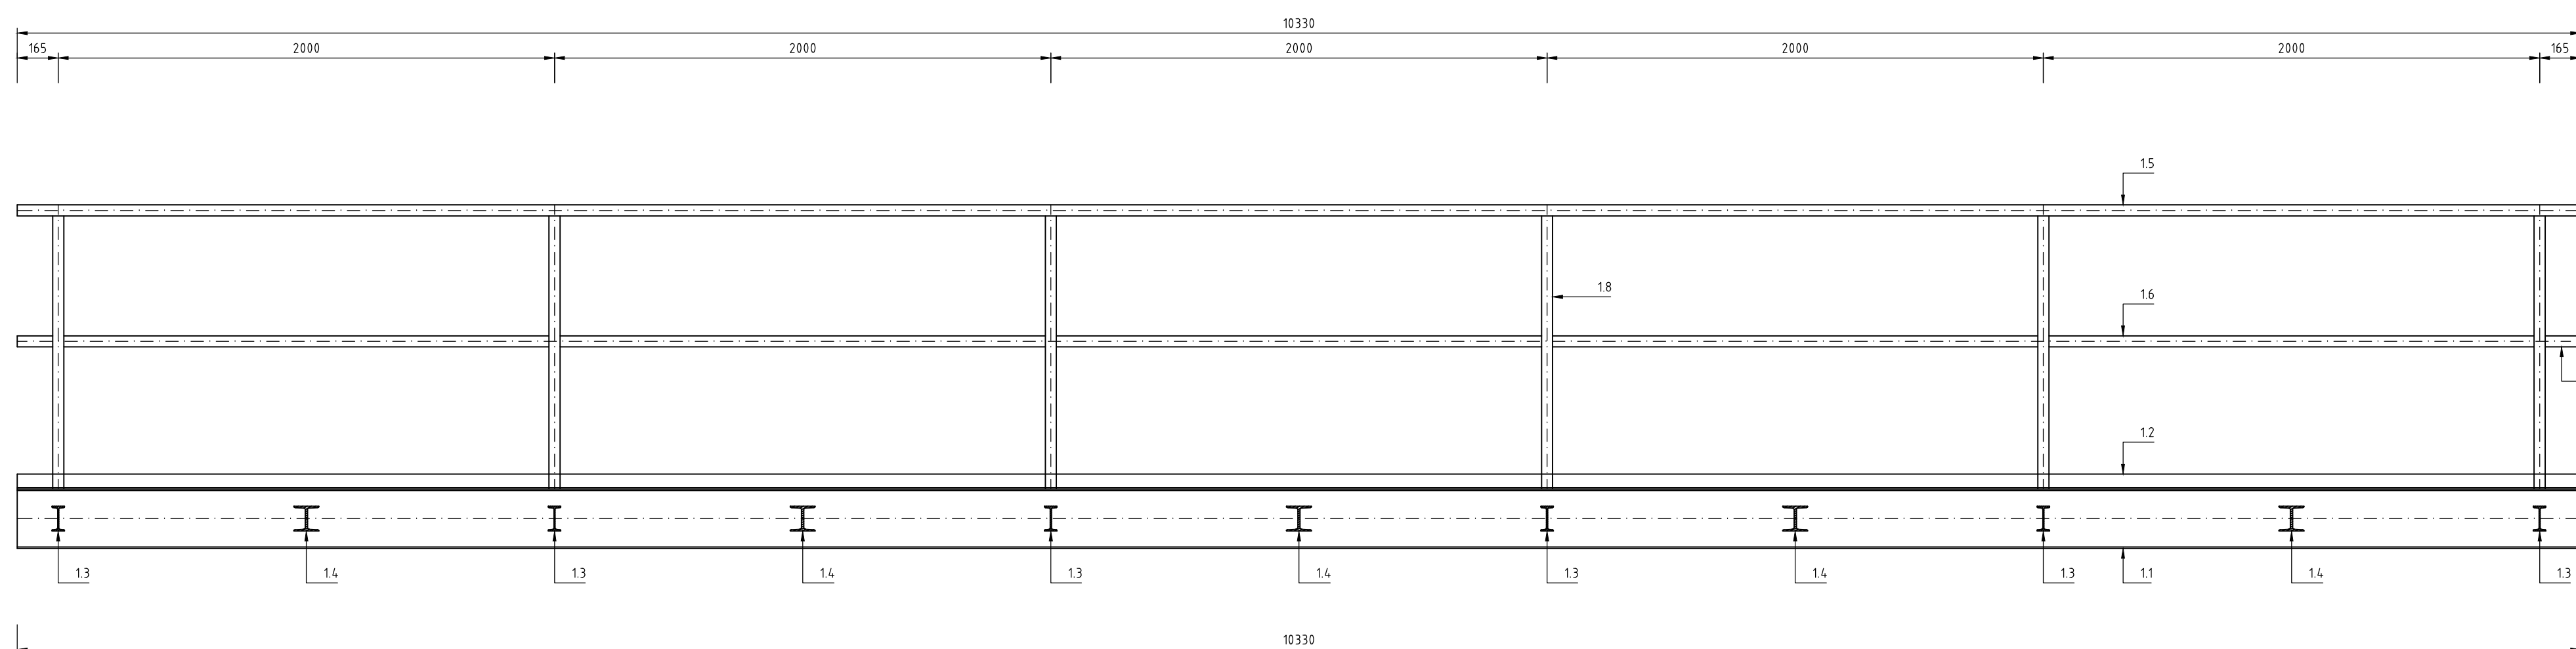


ŘEZ PŘÍČNÝ

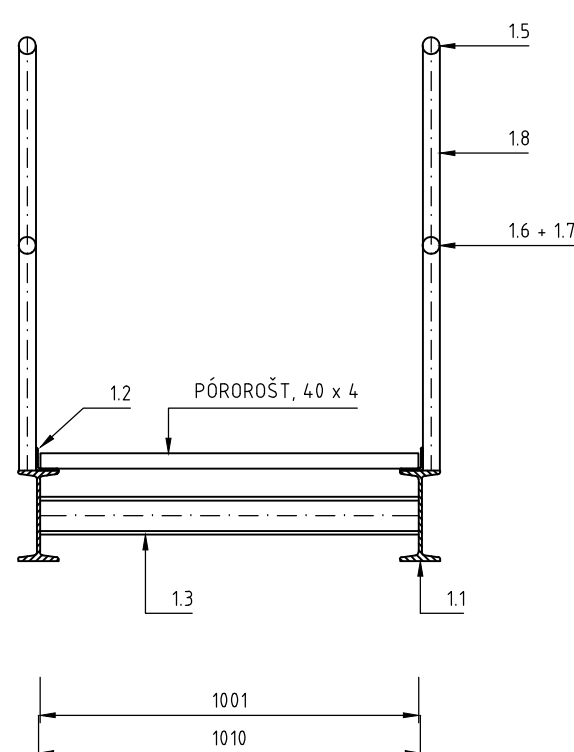


## POHLED ČELNÍ

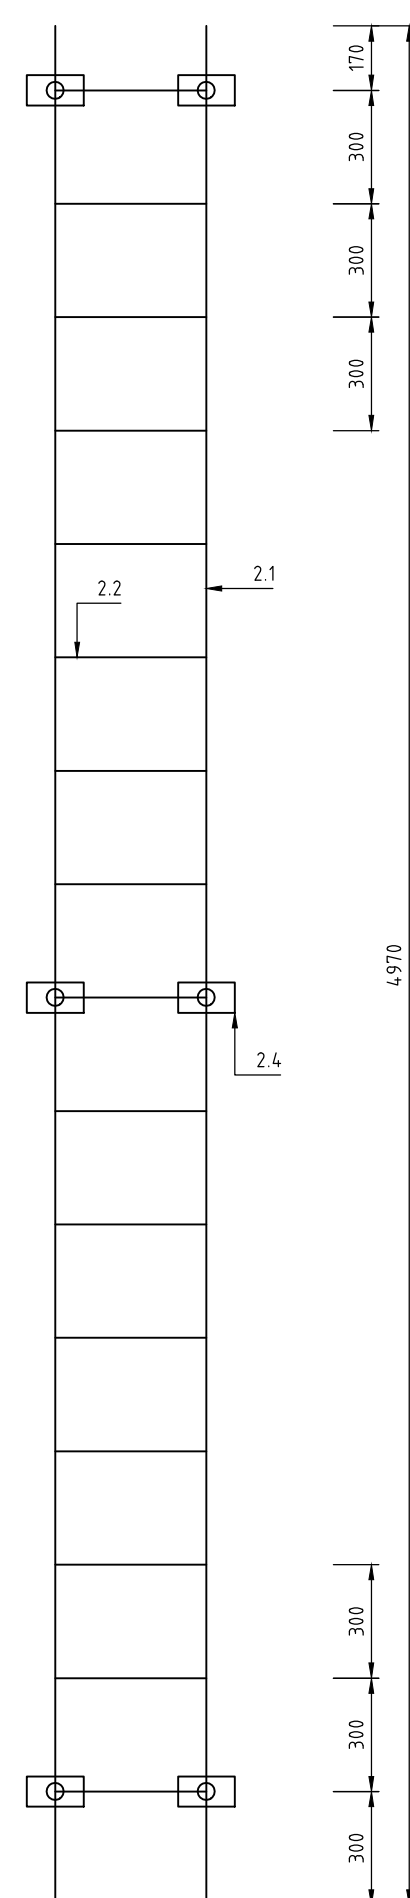


POHLED BOČNÍ

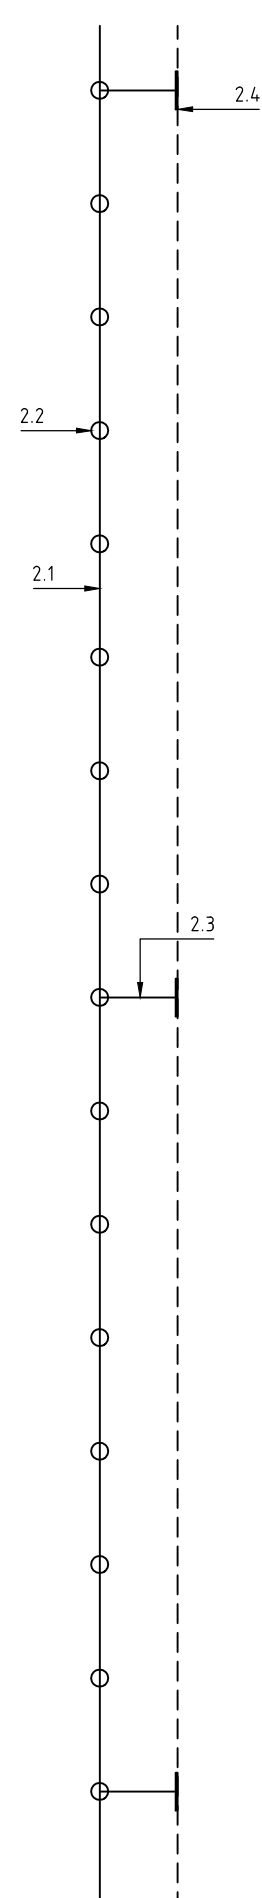


## PUDORYS

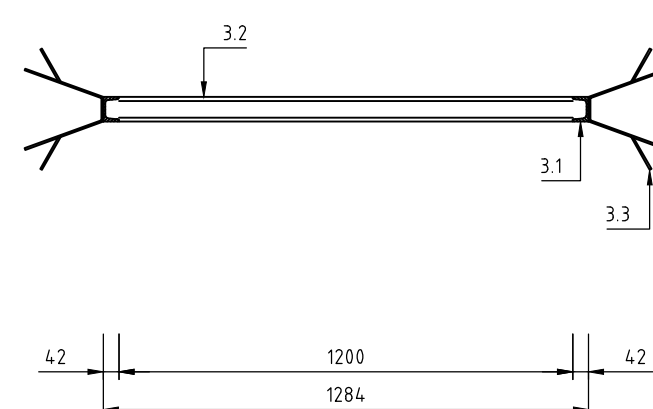

POHLED ČELNÍ

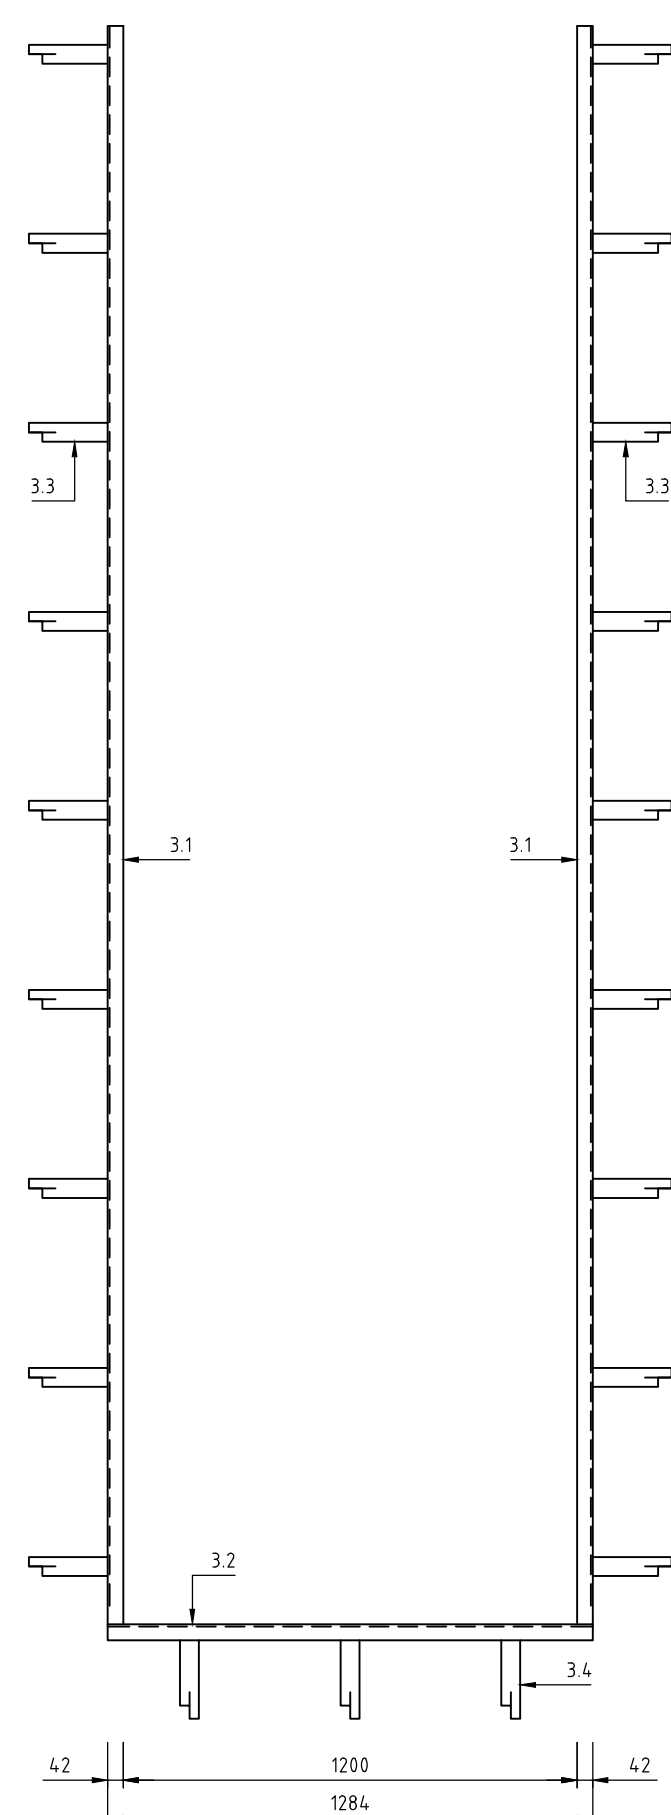

POHLED BOČNÍ

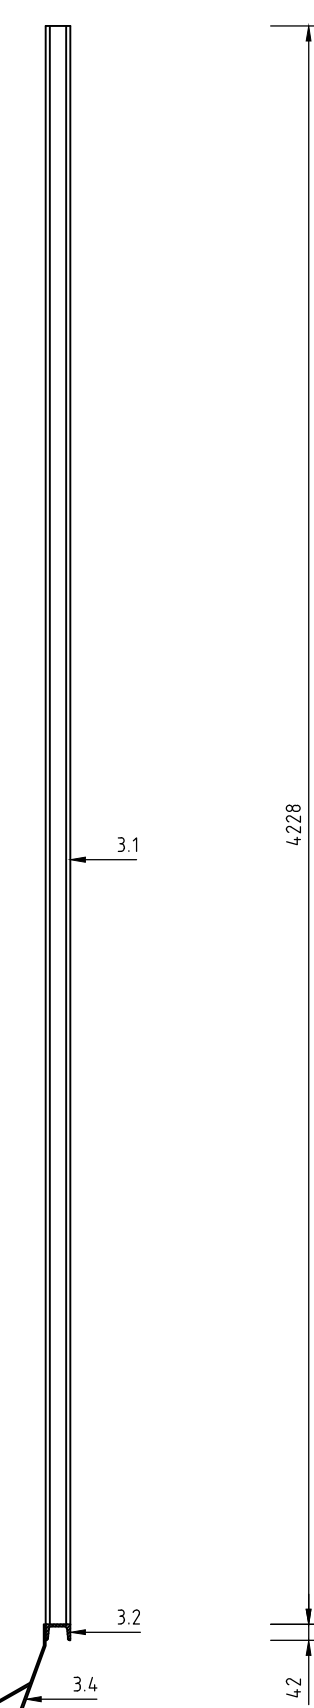

REVIZE Č.	DATUM	ZMĚNA	ČÍSLO SOUPRAVY:

POZN.: TATO PŘÍLOHA NENAHRADUJE DÍLENSKÝ VÝKRES ZÁMEČNICKÝCH VÝROBKŮ.  
ZÁMEČNICKÉ VÝROBKÝ ZV 02 AŽ ZV 09 BUDOU PROVEDENY Z NEREZ OCEL

LINEPLAN s.r.o.

tel.: +420 597 578 449  
fax: +420 597 579 047  
GSM: +420 603 534 547  
arek.bohao@lineplan.cz

OBJEDNATEL	Povodí Odry, státní podnik		
ODPOVĚDNÝ PROJ. OBJ. PS ING. MAREK BOHÁČ	NAVŘEL, VYPRACOVAL ING. MAREK BOHÁČ	KONTROLOVAL	
KRAJ: MORAVSKOSLEZSKÝ	PŮVĚRNÝ OÚ: MŮU HLILČIN	OBEC: MARKVARTOVICE	
AKCE	<b>SN MARKVARTOVICE, REKONSTRUKCE FUNKČNÍCH OBJEKTŮ</b> <b>(Č. STAVBY 3390)</b> <b>SO 01 - POŽÁRKA</b>		STUPEŇ PD DPS
		DATUM ARCH. ČÍSLO POČ. FORMÁTŮ	12/2016 08/16/03 - C - 09.6 11 x A4
		MĚŘITÍ	1 : 20

## ZÁMEČNICKÉ VÝROBKY ZV 01 AŽ 03

### D.1.1.6.1