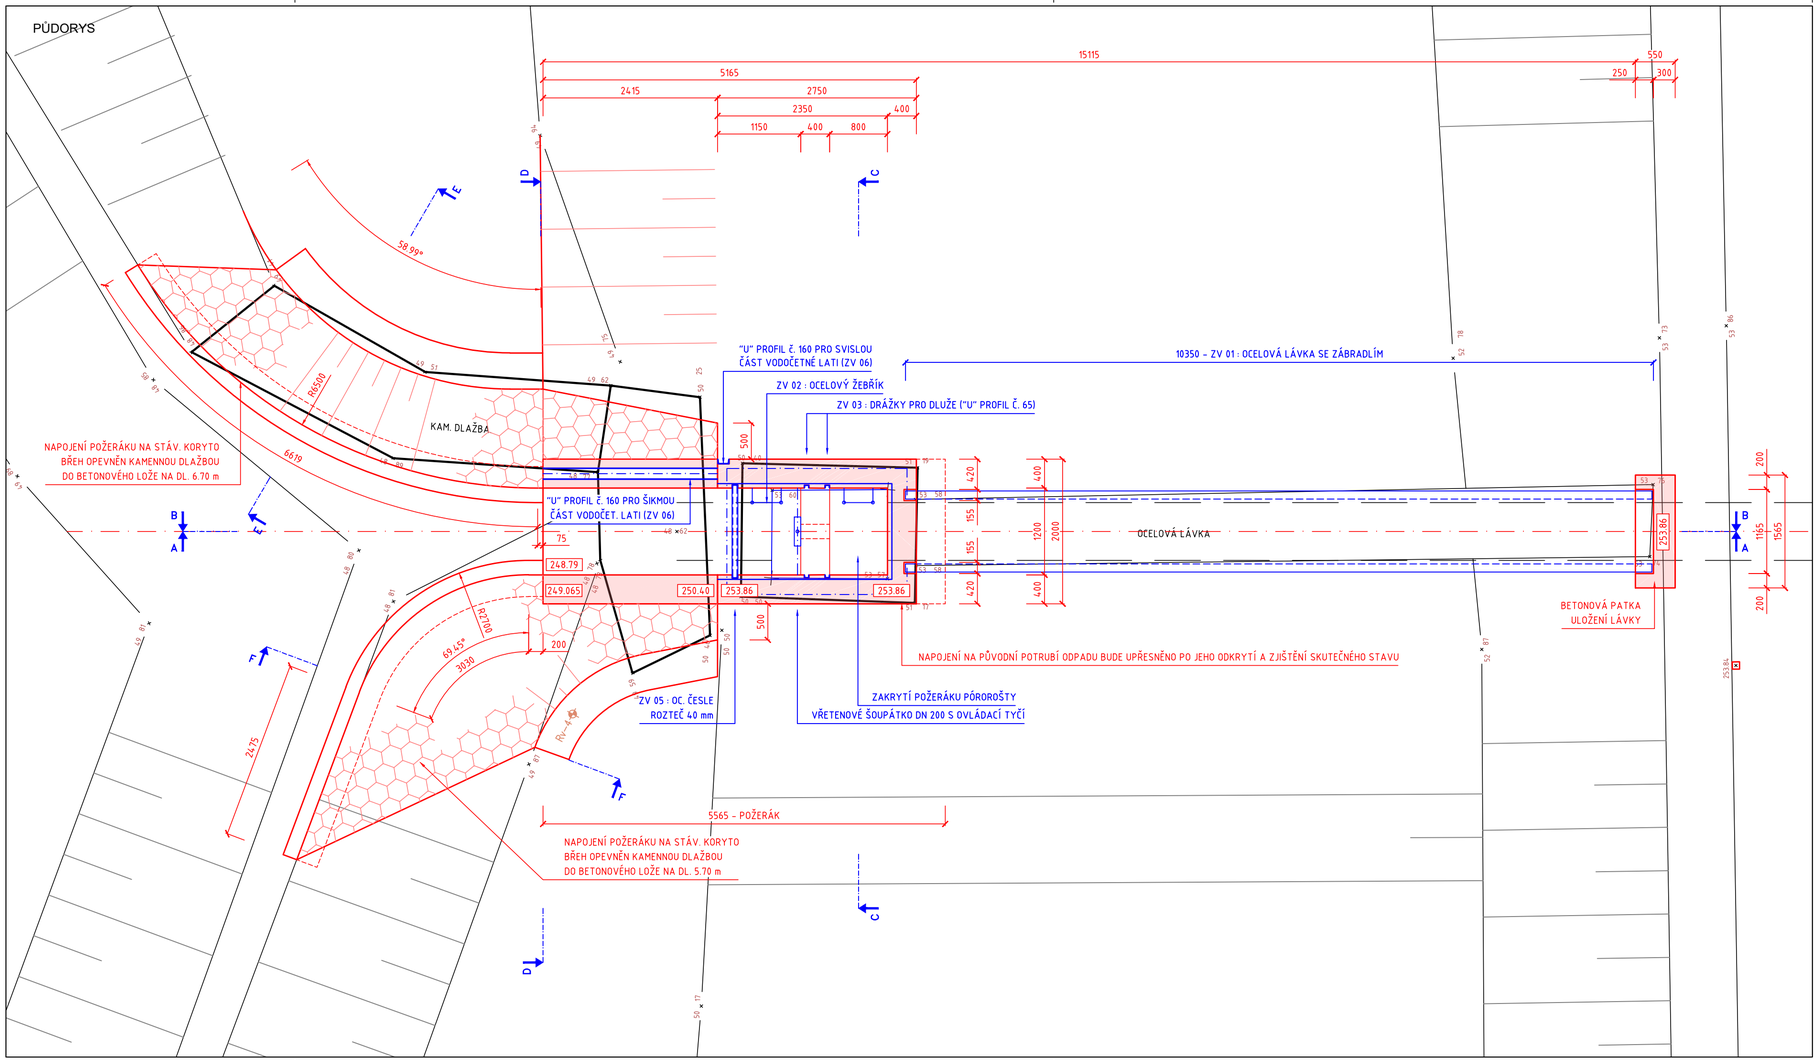

REVIZE Č.	DATUM	ZMĚNA	ČÍSLO SOUPRAVY:

SOUŘADNICOVÝ SYSTÉM : JTSK
VÝŠKOVÝ SYSTÉM : BpV
KATASTRÁLNÍ ÚZEMÍ : MARKVARTOVICE

LINEPLAN s.r.o.
28. října 1142/168, 709 00, Ostrava-Mariánské Hory
tel.: +420 597 578 449
fax: +420 597 579 047
GSM: +420 603 534 547
e-mail: marek.bohac@lineplan.cz

OBJEDNATEL	Povodí Odry, státní podnik	
ODPOVĚDNÝ PROJ. OBJ., PS ING. MAREK BOHÁČ	NAVRHL, VYPRACOVAL ING. MAREK BOHÁČ	KONTROLOVAL -
KRAJ : MORAVSKOSLEZSKÝ	POVĚŘENÝ OÚ : MěÚ HLUČÍN	OBEC : MARKVARTOVICE

AKCE **SN MARKVARTOVICE, REKONSTRUKCE FUNKČNÍCH OBJEKTŮ** **(Č. STAVBY 3390)** ***SO 01 - POŽERÁK***	STUPEŇ PD	DPS
	DATUM	12/2016
	ARCH. ČÍSLO	08/16/03 - C - 09.3
	POČ. FORMÁTŮ	3.5 x A4
	MĚŘÍTKO	1 : 50

NÁZEV PŘÍLOHY PŮDORYS	Č. PŘÍLOHY D.1.1.3