




ŘEZ A - A (PF 9 KM 0.0577)

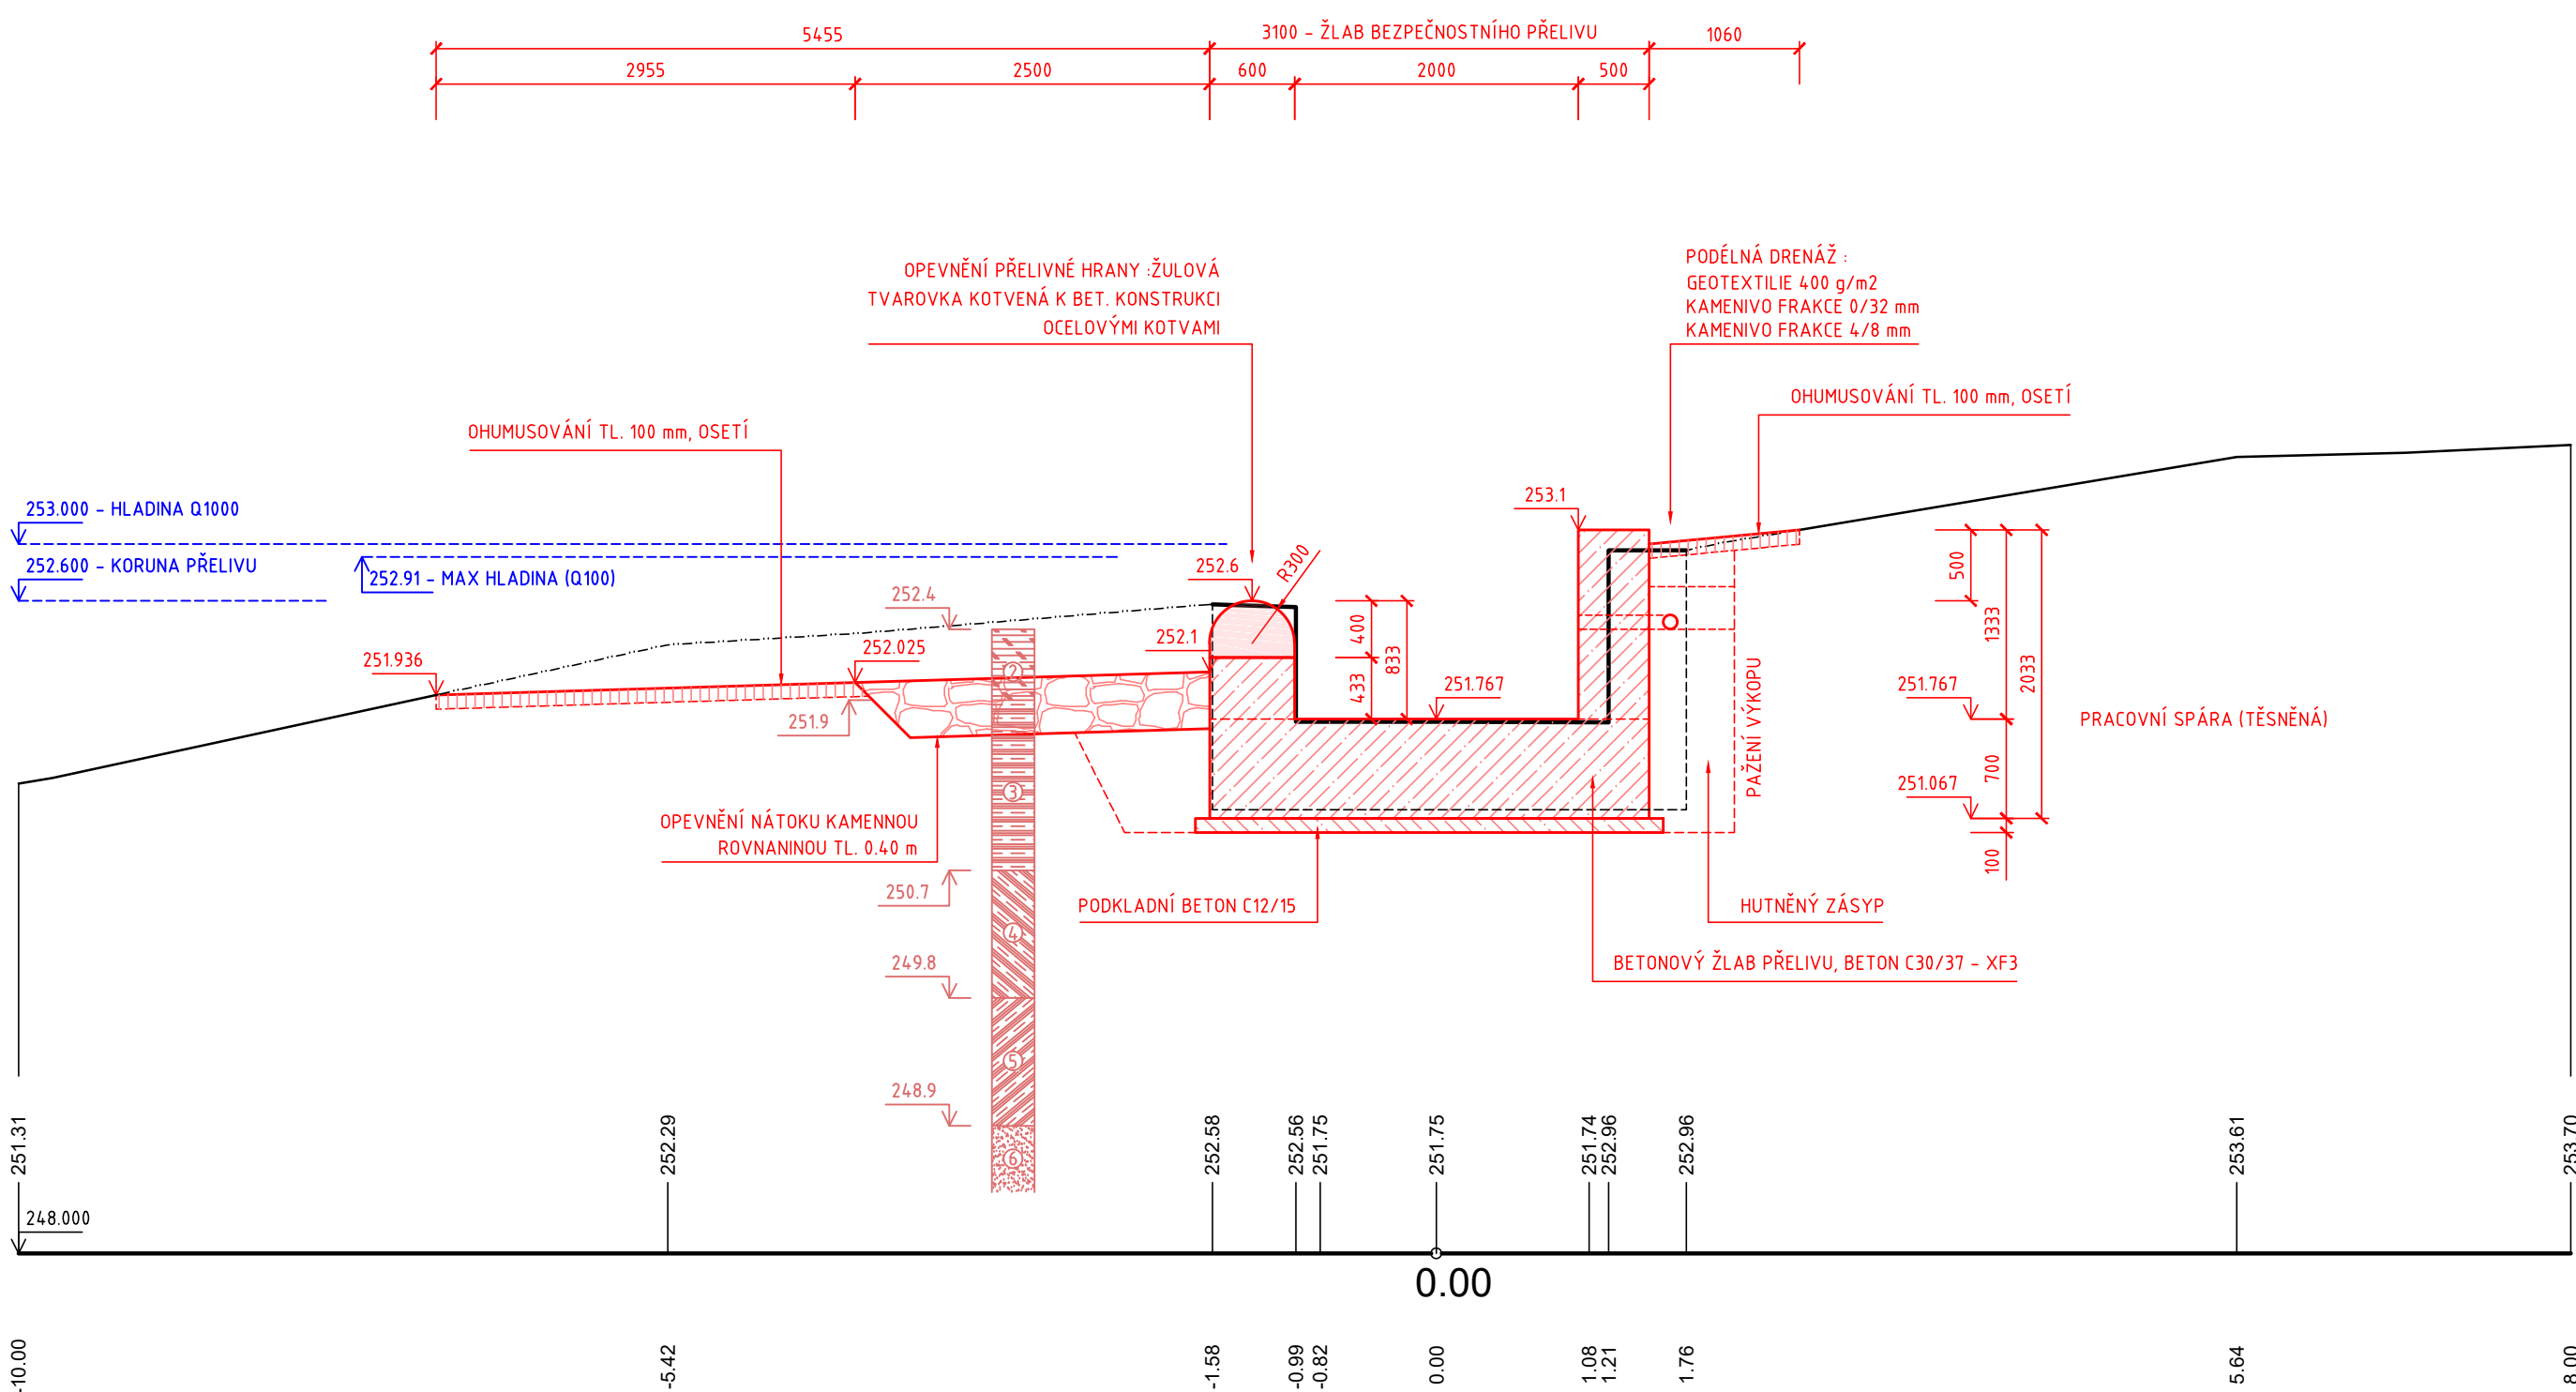

ŘEZ B - B (PF 7 KM 0.0505)

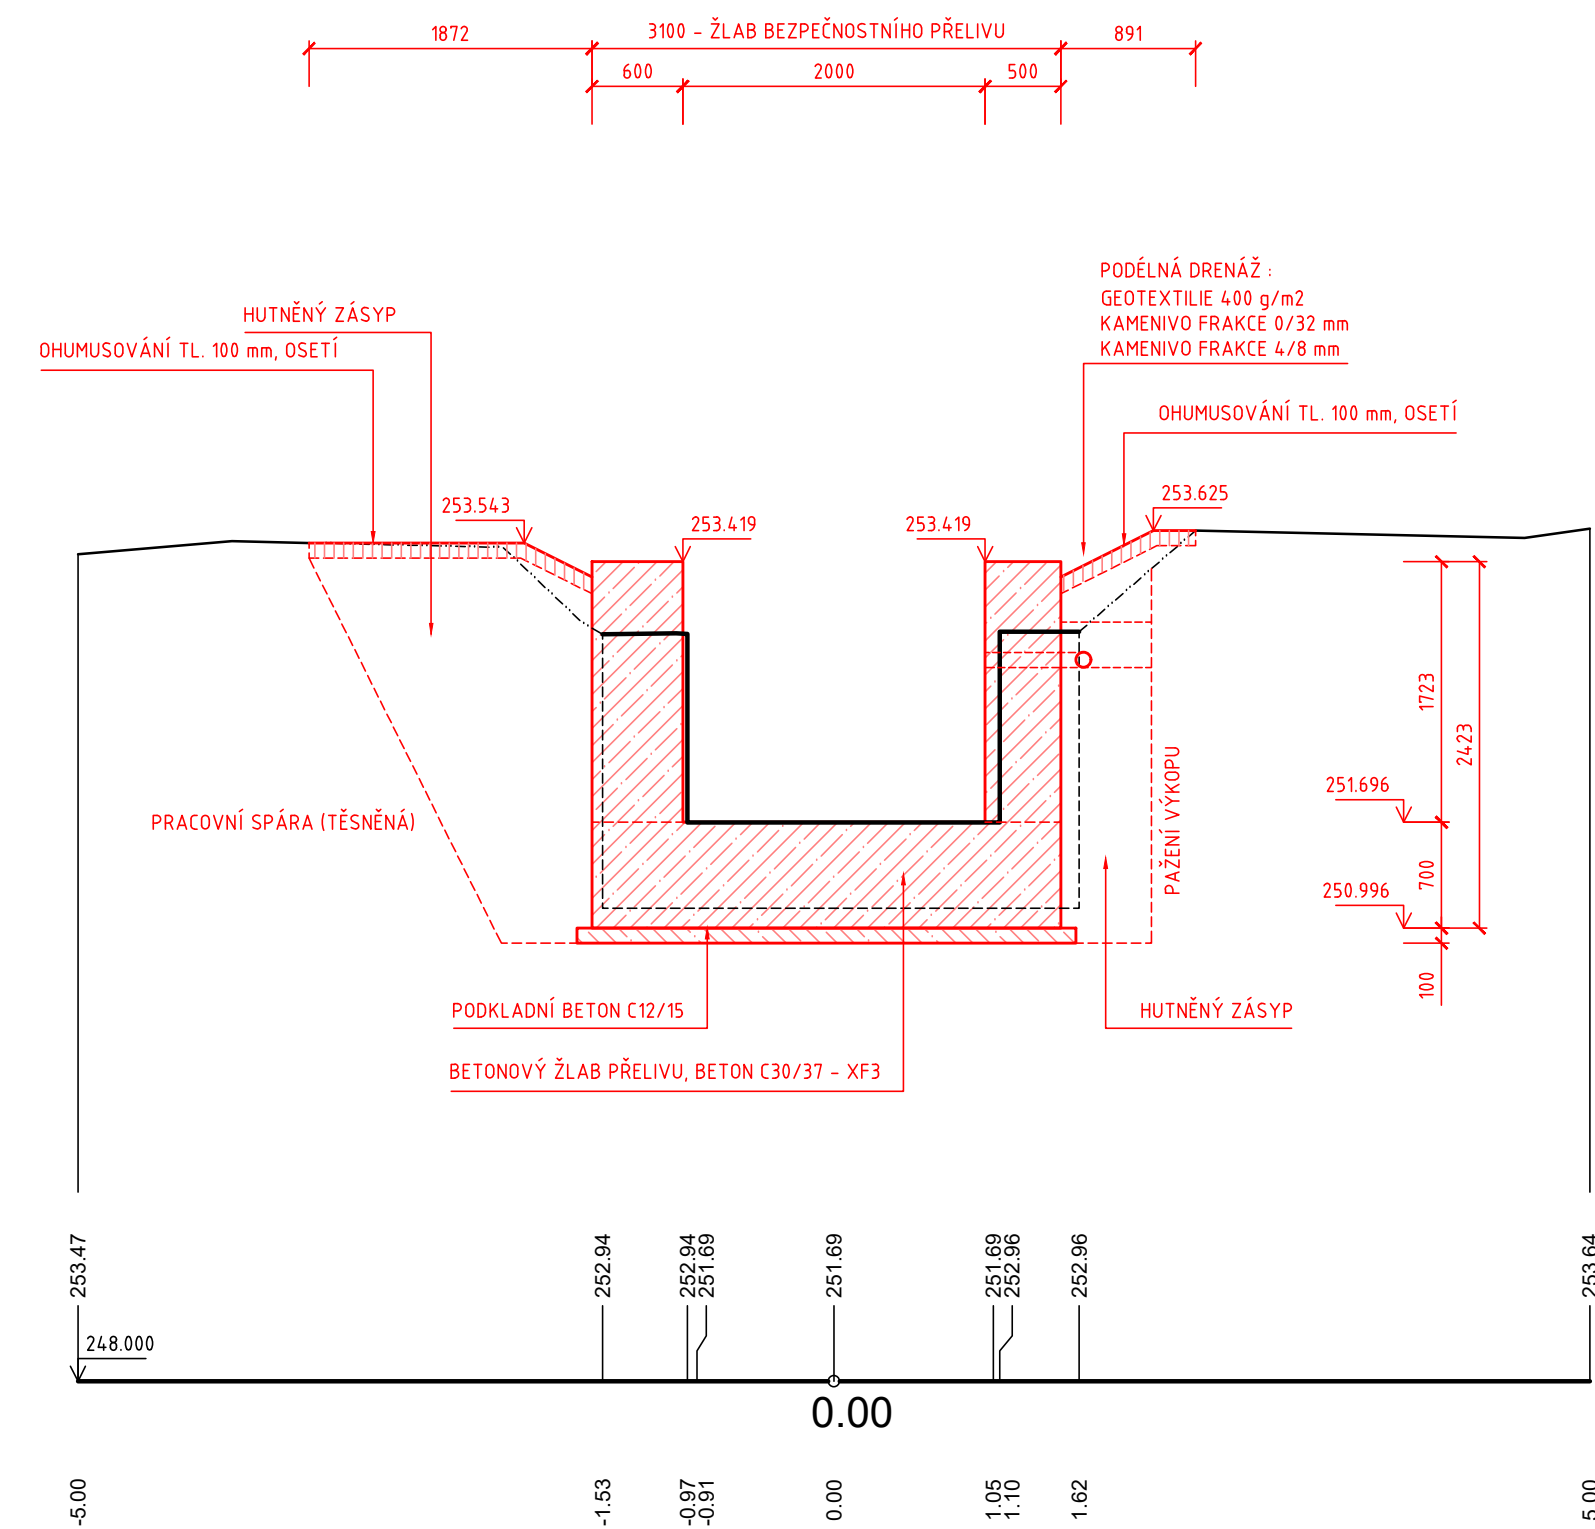

ŘEZ C - C

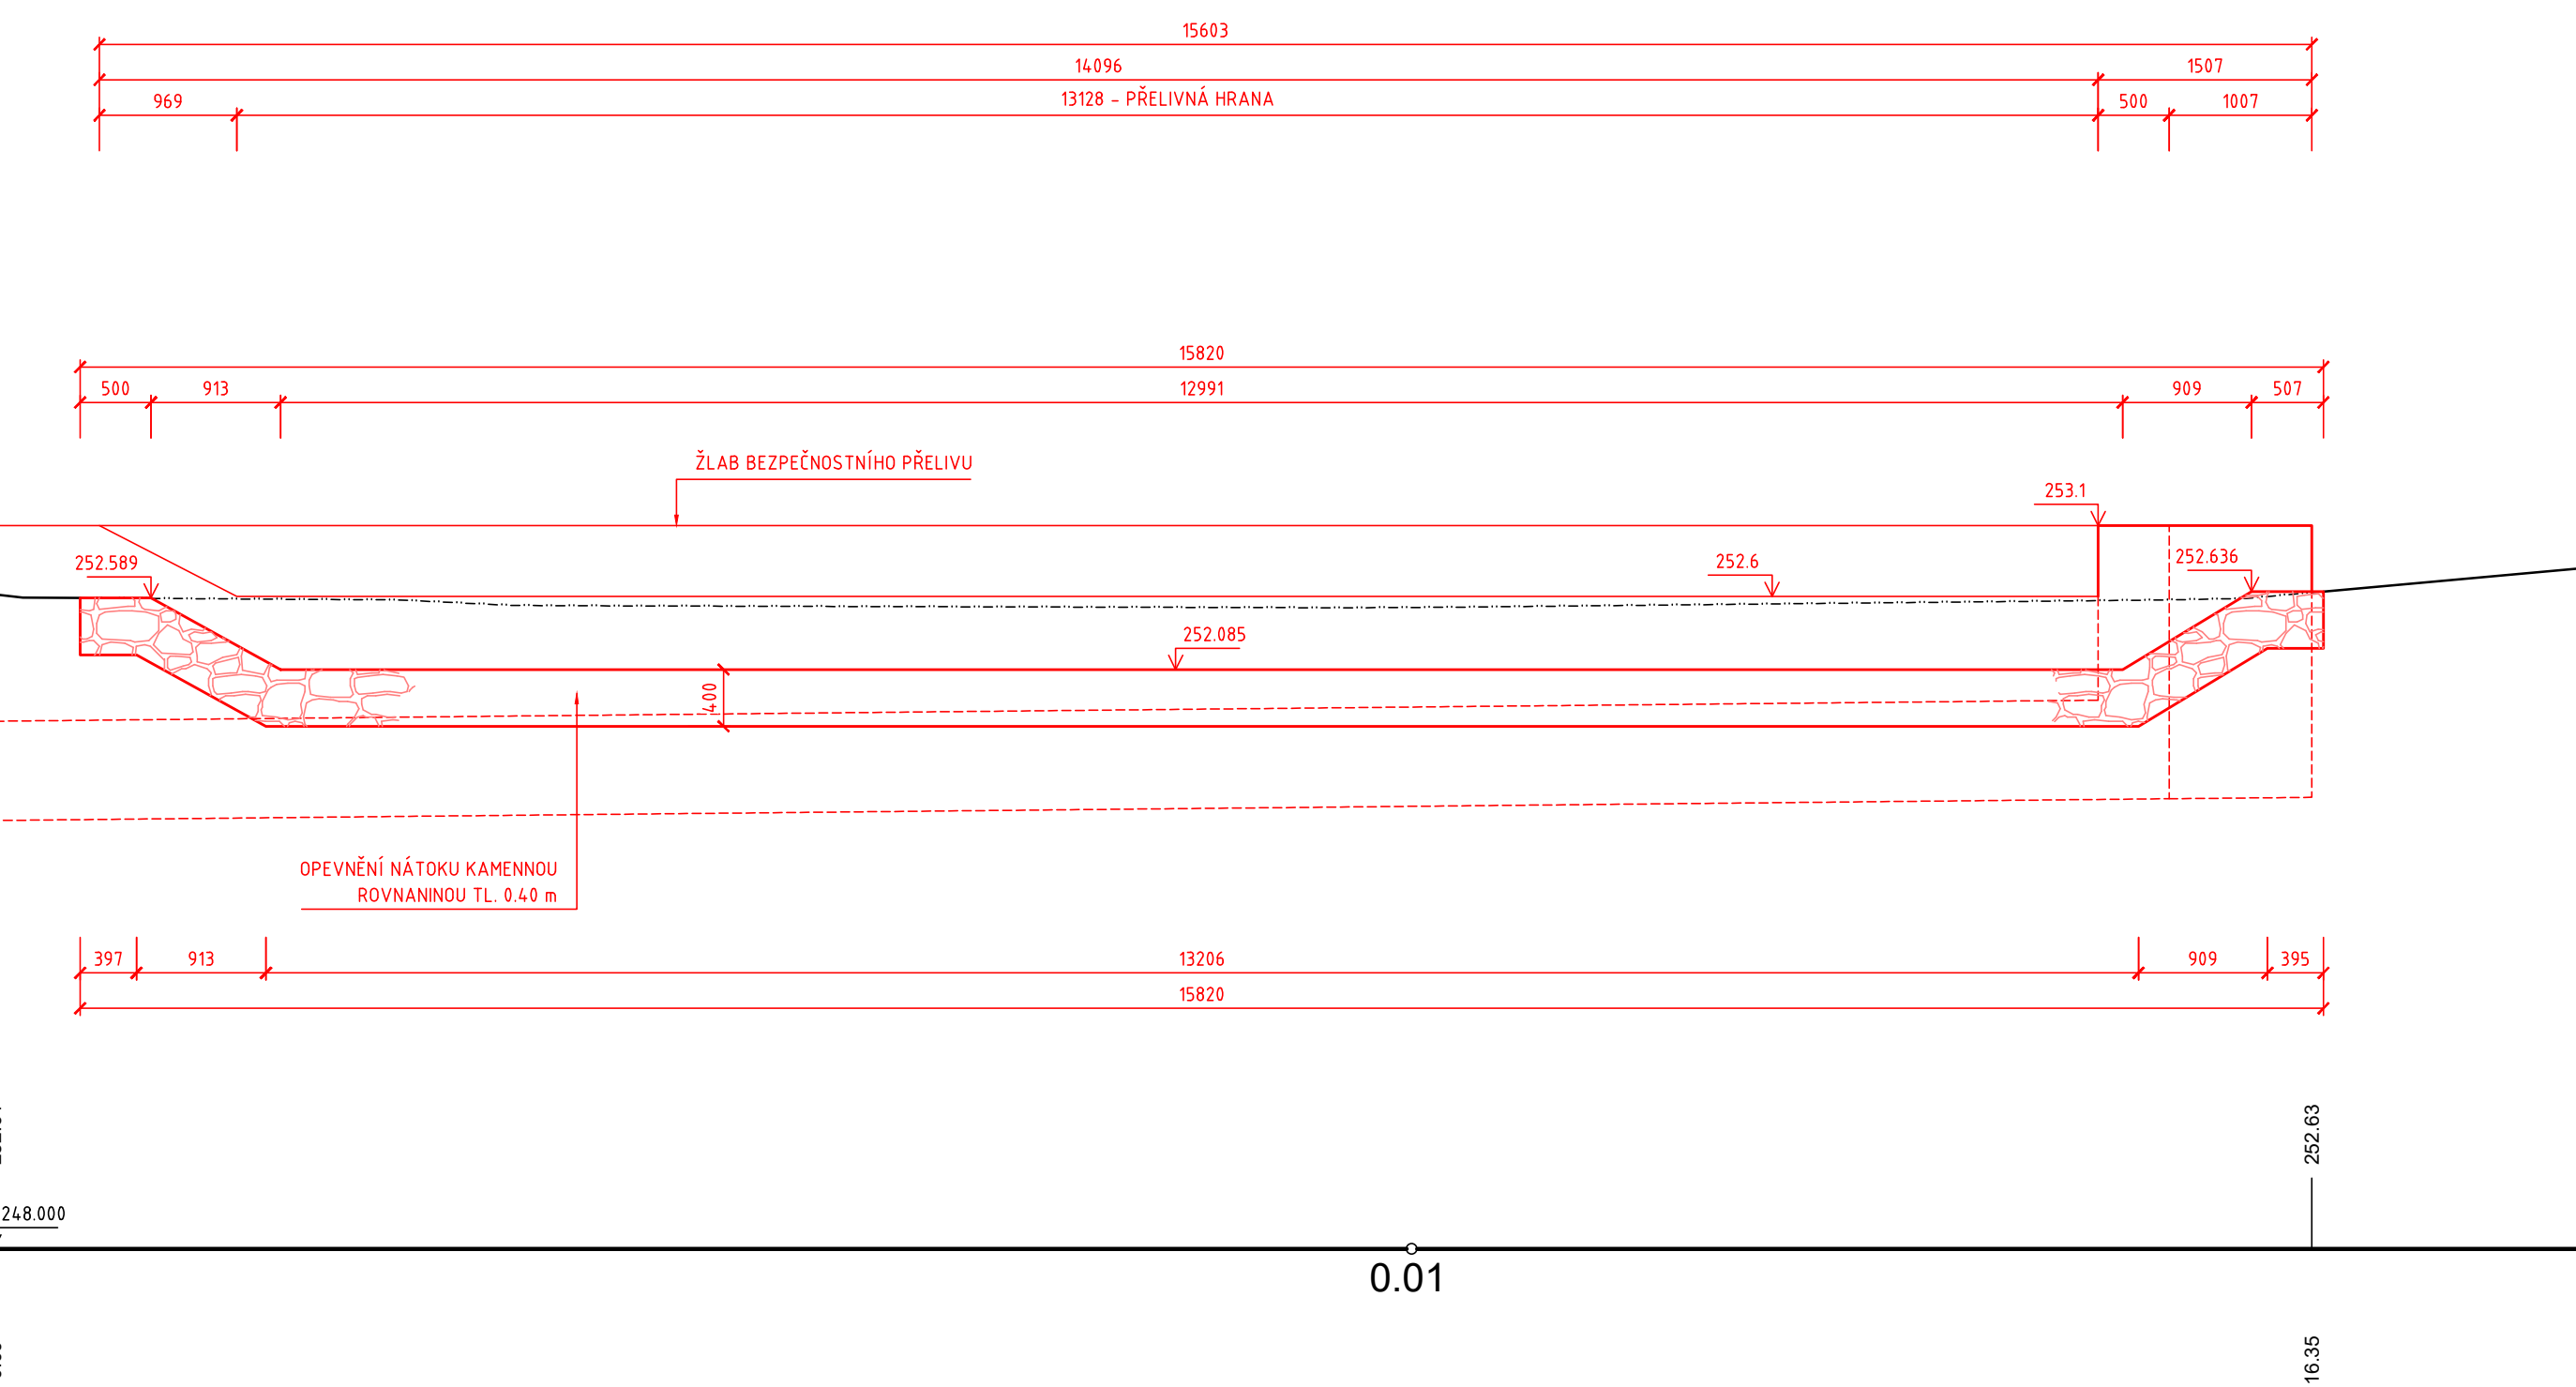

LEGENDA GEOLOGICKÉHO VRTU :

Číslo vrstvu : Rv - 3			
Číslo vrstvy	Rozsah vrstvy v [m]		Popis vrstvy
1	0.00	- 0.20	Humózní horizont, jíl s nízkou až střední plasticitou, hnědý, tuhý, s drnem travních kořenů
2	0.20	- 0.50	Navážka charakteru jílu s nízkou plasticitou, navážka tvořená místními materiály - sprašovou a glacienní hlinou promísenou drobnými úlomky cihel a kamení, konzistence převážně tuhá
3	0.50	- 1.70	Jíl s nízkou až střední plasticitou, eolický, sv. hnědý, šedě smouhovaný, s občasnými černými manganovými skvrnami, konzistence tuhá
4	1.70	- 2.60	Jíl s nízkou plasticitou, glacienní, sv. hnědý, lokálně šedě a rezavě smouhovaný, konzistence tuhá až pevná, ojedinělý výskyt eratik vel. do 0.50 cm
5	2.60	- 3.50	Jíl s nízkou plasticitou s občasnými přechody do jílu písčitého, glacienní, sv. šedohnědý, lokálně šedě a rezavě smouhovaný, konzistence tuhá, ojedinělý výskyt eratik vel. do 0.50 cm
6	3.50	- 4.00	Písek jílovitý, glacienní, rezavě hnědý, střednozrný, ulehlý, zvodněný

REVIZE Č.	DATUM	ZMĚNA	ČÍSLO SOUPRAVY:

SOUŘADNICOVÝ SYSTÉM : JTSK  
VÝŠKOVÝ SYSTÉM : BpV  
KATASTRÁLNÍ ÚZEMÍ : MARKVARTOVICE

LINEPLAN s.r.o.

28. října 1142/168, 709 00, Ostrava-Mariánské Hory

tel.: +420 597 578 449  
fax: +420 597 579 047  
GSM: +420 603 534 547  
marek.bohac@lineplan.cz

OBJEDNATEL	Povodí Odry, státní podnik		
ODPOVĚDNÝ PROJ. OBJ., PS	NAVŘHL. VYPRACOVAL	KONTROLOVAL	
ING. MAREK BOHÁČ	ING. MAREK BOHÁČ	-	
KRAJ: MORAVSKOSLEZSKÝ	POVĚŘENÝ OÚ: MĚÚ HLUČÍN	OBEC: MARKVARTOVICE	
AKCE	STUPĚN PD	DPS	
<b>SN MARKVARTOVICE, REKONSTRUKCE FUNKČNÍCH OBJEKTŮ</b> (Č. STAVBY 3390) <b>SO 03 - BEZPEČNOSTNÍ PŘELIV A SKLUZ</b>	DATUM	12/2016	
	ARCH. ČÍSLO	08/16/03 - C - 11.5	
	POČ. FORMÁTŮ	7.5 x A4	
	MĚŘITKO	1 : 50	
NÁZEV PŘÍLOHY	Č. PŘÍLOHY		
PŘELIV - ŘEZY			D.1.3.4.2