




ŘEZ C - C (PF 6 KM 0.0425)

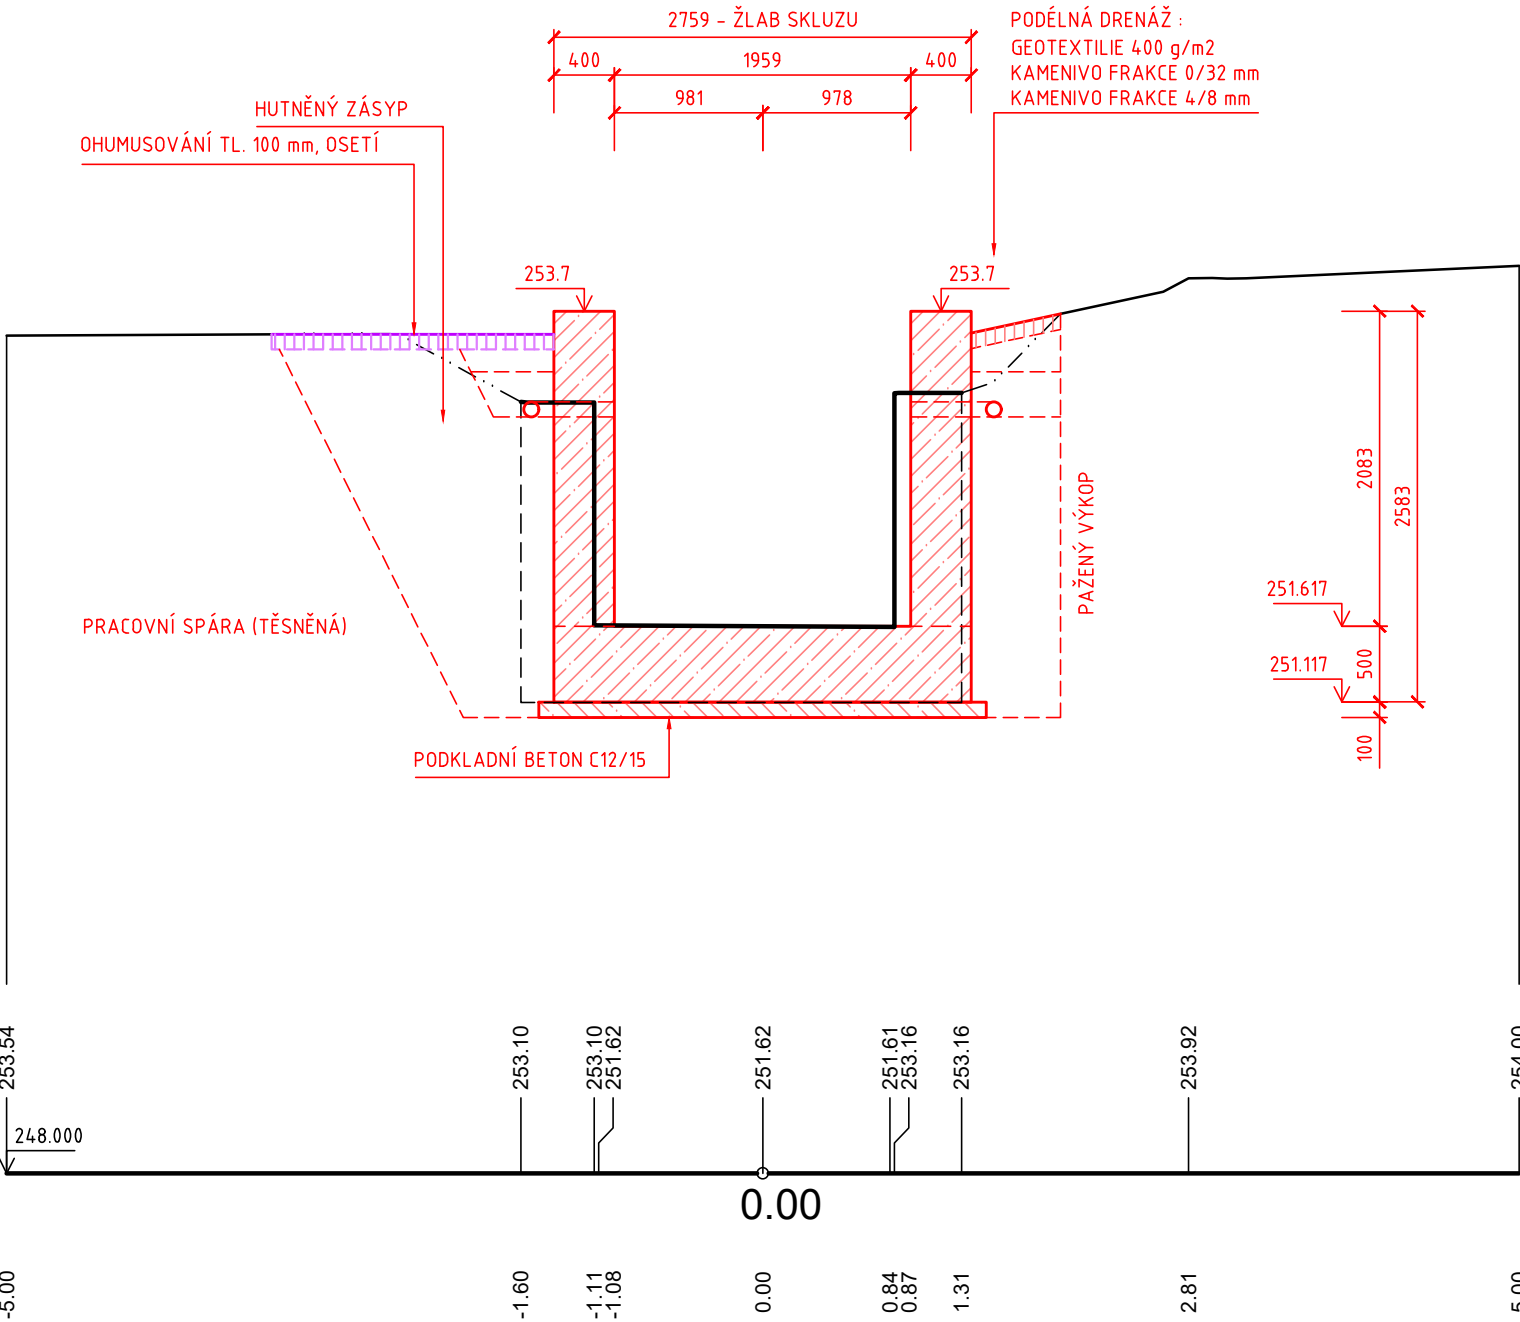

ŘEZ D - D (PF 5 KM 0.0354)

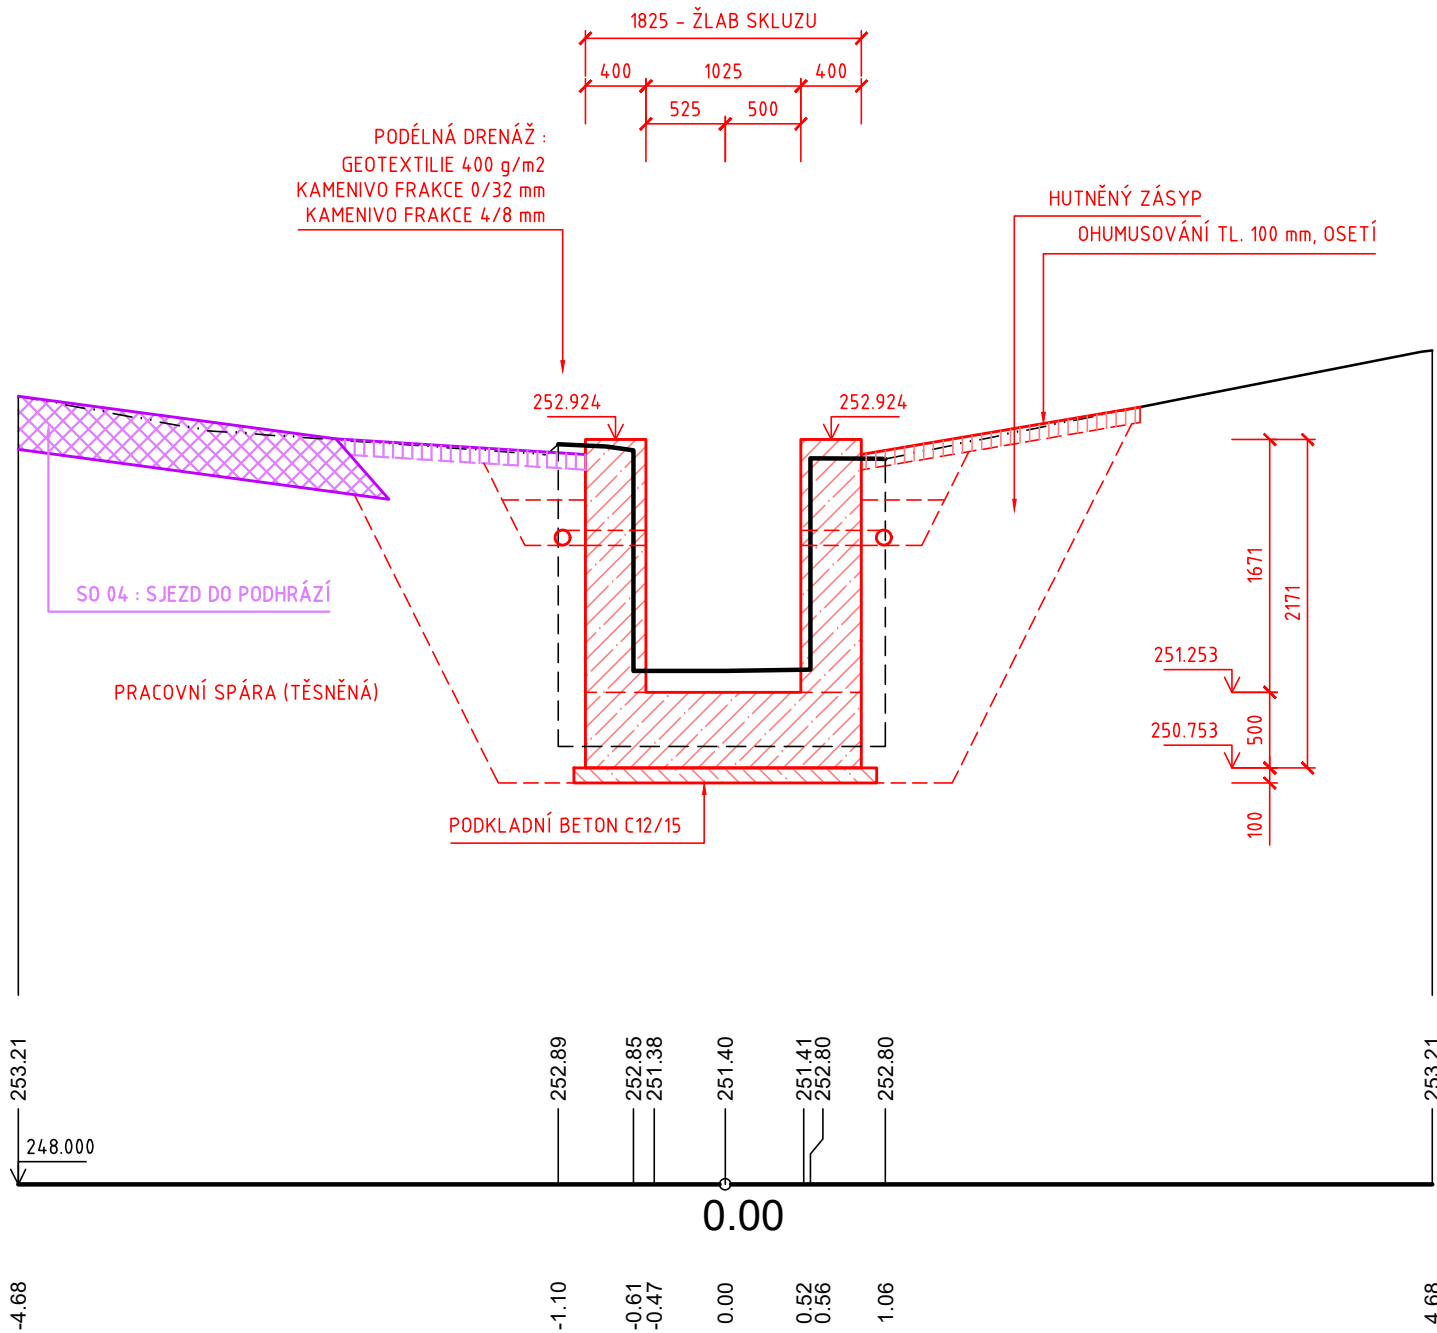

ŘEZ E - E (PF 1 KM 0.0131)

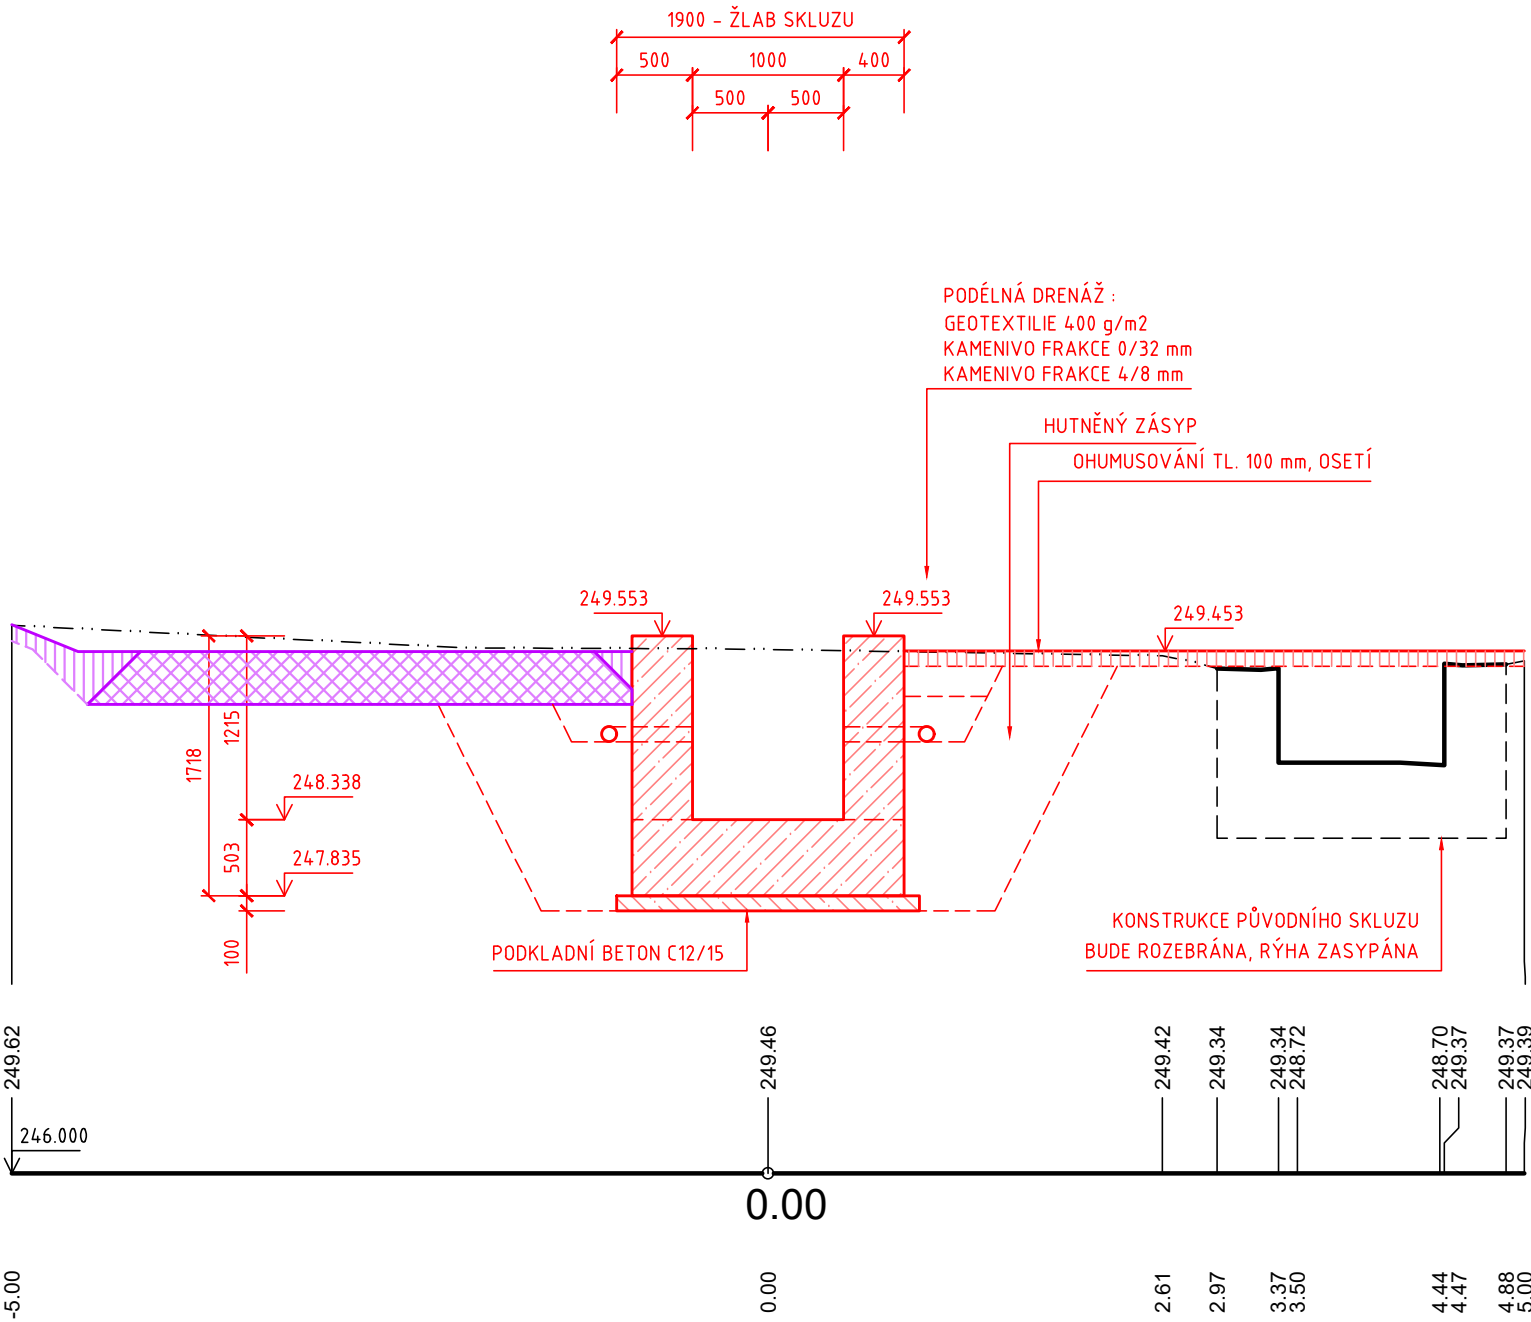

LEGENDA STAVBY :

- OBRYŠ PŘEDMĚTNÉHO STAVEBNÍHO OBJEKTU
- OBRYŠ OSTATNÍCH STAVEBNÍCH OBJEKTŮ STAVBY

REVIZE Č.	DATUM	ZMĚNA	ČÍSLO SOUPRAVY:

SOUŘADNICOVÝ SYSTÉM : JTSK
VÝŠKOVÝ SYSTÉM : BpV
KATASTRÁLNÍ ÚZEMÍ : MARKVARTOVICE

LINEPLAN s.r.o.

28. října 1142/168, 709 00, Ostrava-Mariánské Hory

tel.: +420 597 578 449
fax: +420 597 579 047
GSM: +420 603 534 547
e-mail: marek.bohac@lineplan.cz

OBJEDNATEL		Povodí Odry, státní podnik	
ODPOVĚDNÝ PROJ. OBJ., PS		NAVRHL. VYPRACOVAL	KONTROLOVAL
ING. MAREK BOHÁČ		ING. MAREK BOHÁČ	-
KRAJ : MORAVSKOSLEZSKÝ		POVĚŘENÝ OÚ : M&U HLUČÍN	OBEC : MARKVARTOVICE
AKCE		STUPEŇ PD	DPS
SN MARKVARTOVICE, REKONSTRUKCE FUNKČNÍCH OBJEKTŮ (Č. STAVBY 3390) SO 03 - BEZPEČNOSTNÍ PŘELIV A SKLUZ		DATUM	12/2016
		ARCH. ČÍSLO	08/16/03 - C - 11.10
		POČ. FORMÁTŮ	4 x A4
		MĚŘÍTKO	1 : 50
NÁZEV PŘÍLOHY			Č. PŘÍLOHY
SKLUZ - ŘEZY			D.1.3.5.2