



### VZOROVÉ ULOŽENÍ POTRUBÍ (PRAVOBŘEŽNÍ VĚTEV)

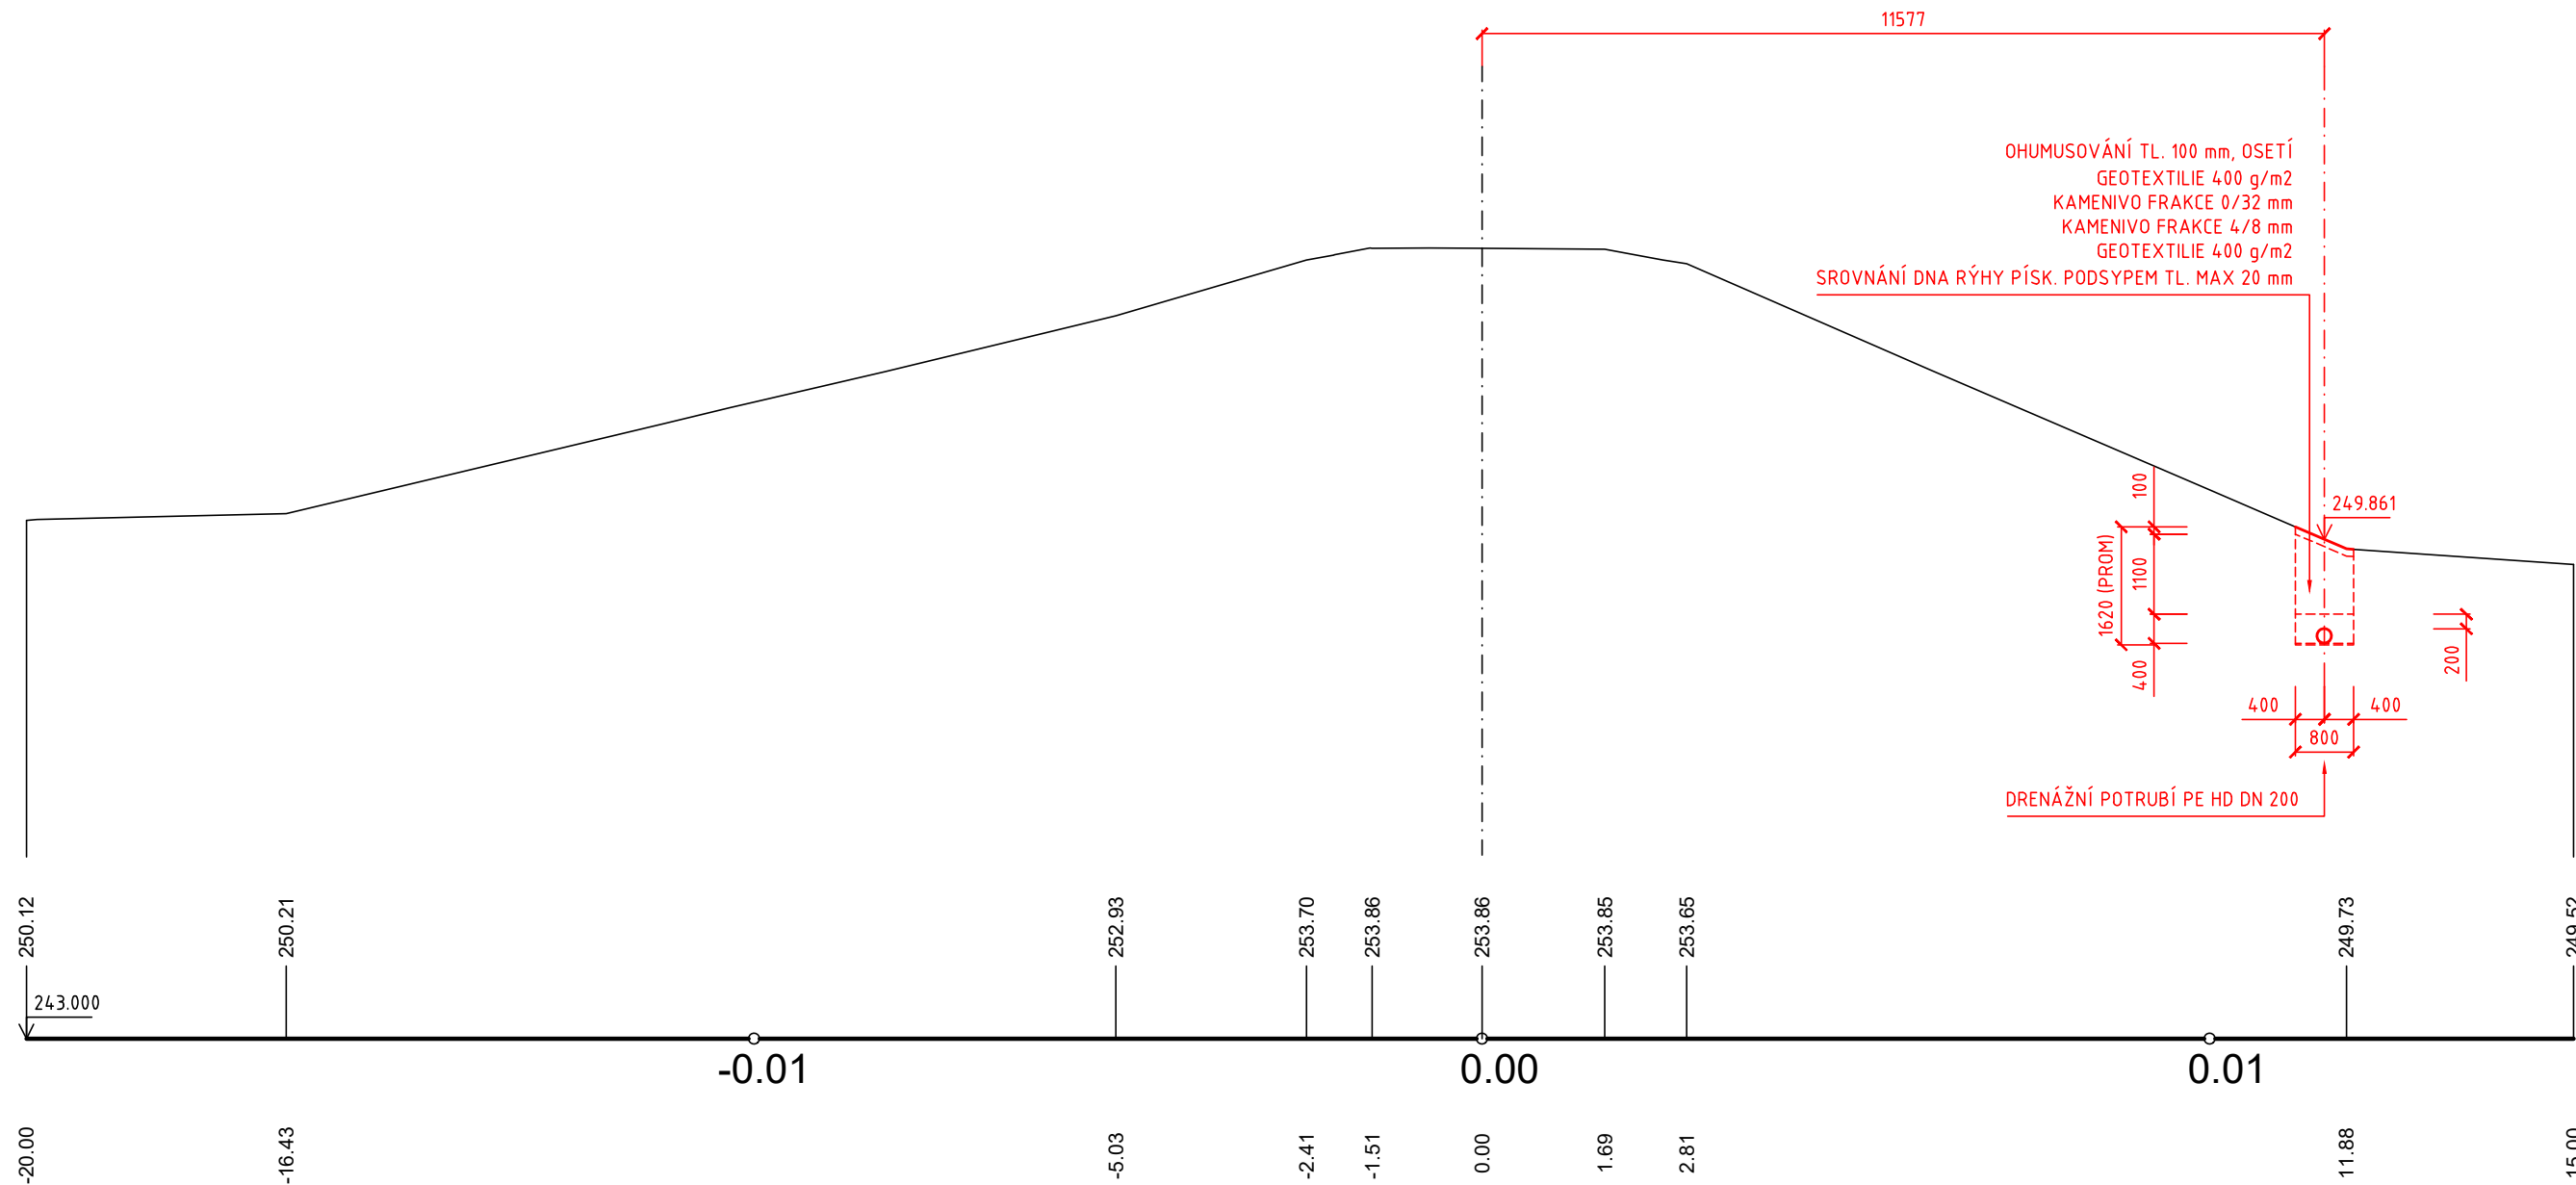

### VZOROVÉ ULOŽENÍ POTRUBÍ (LEVOBŘEŽNÍ VĚTEV)

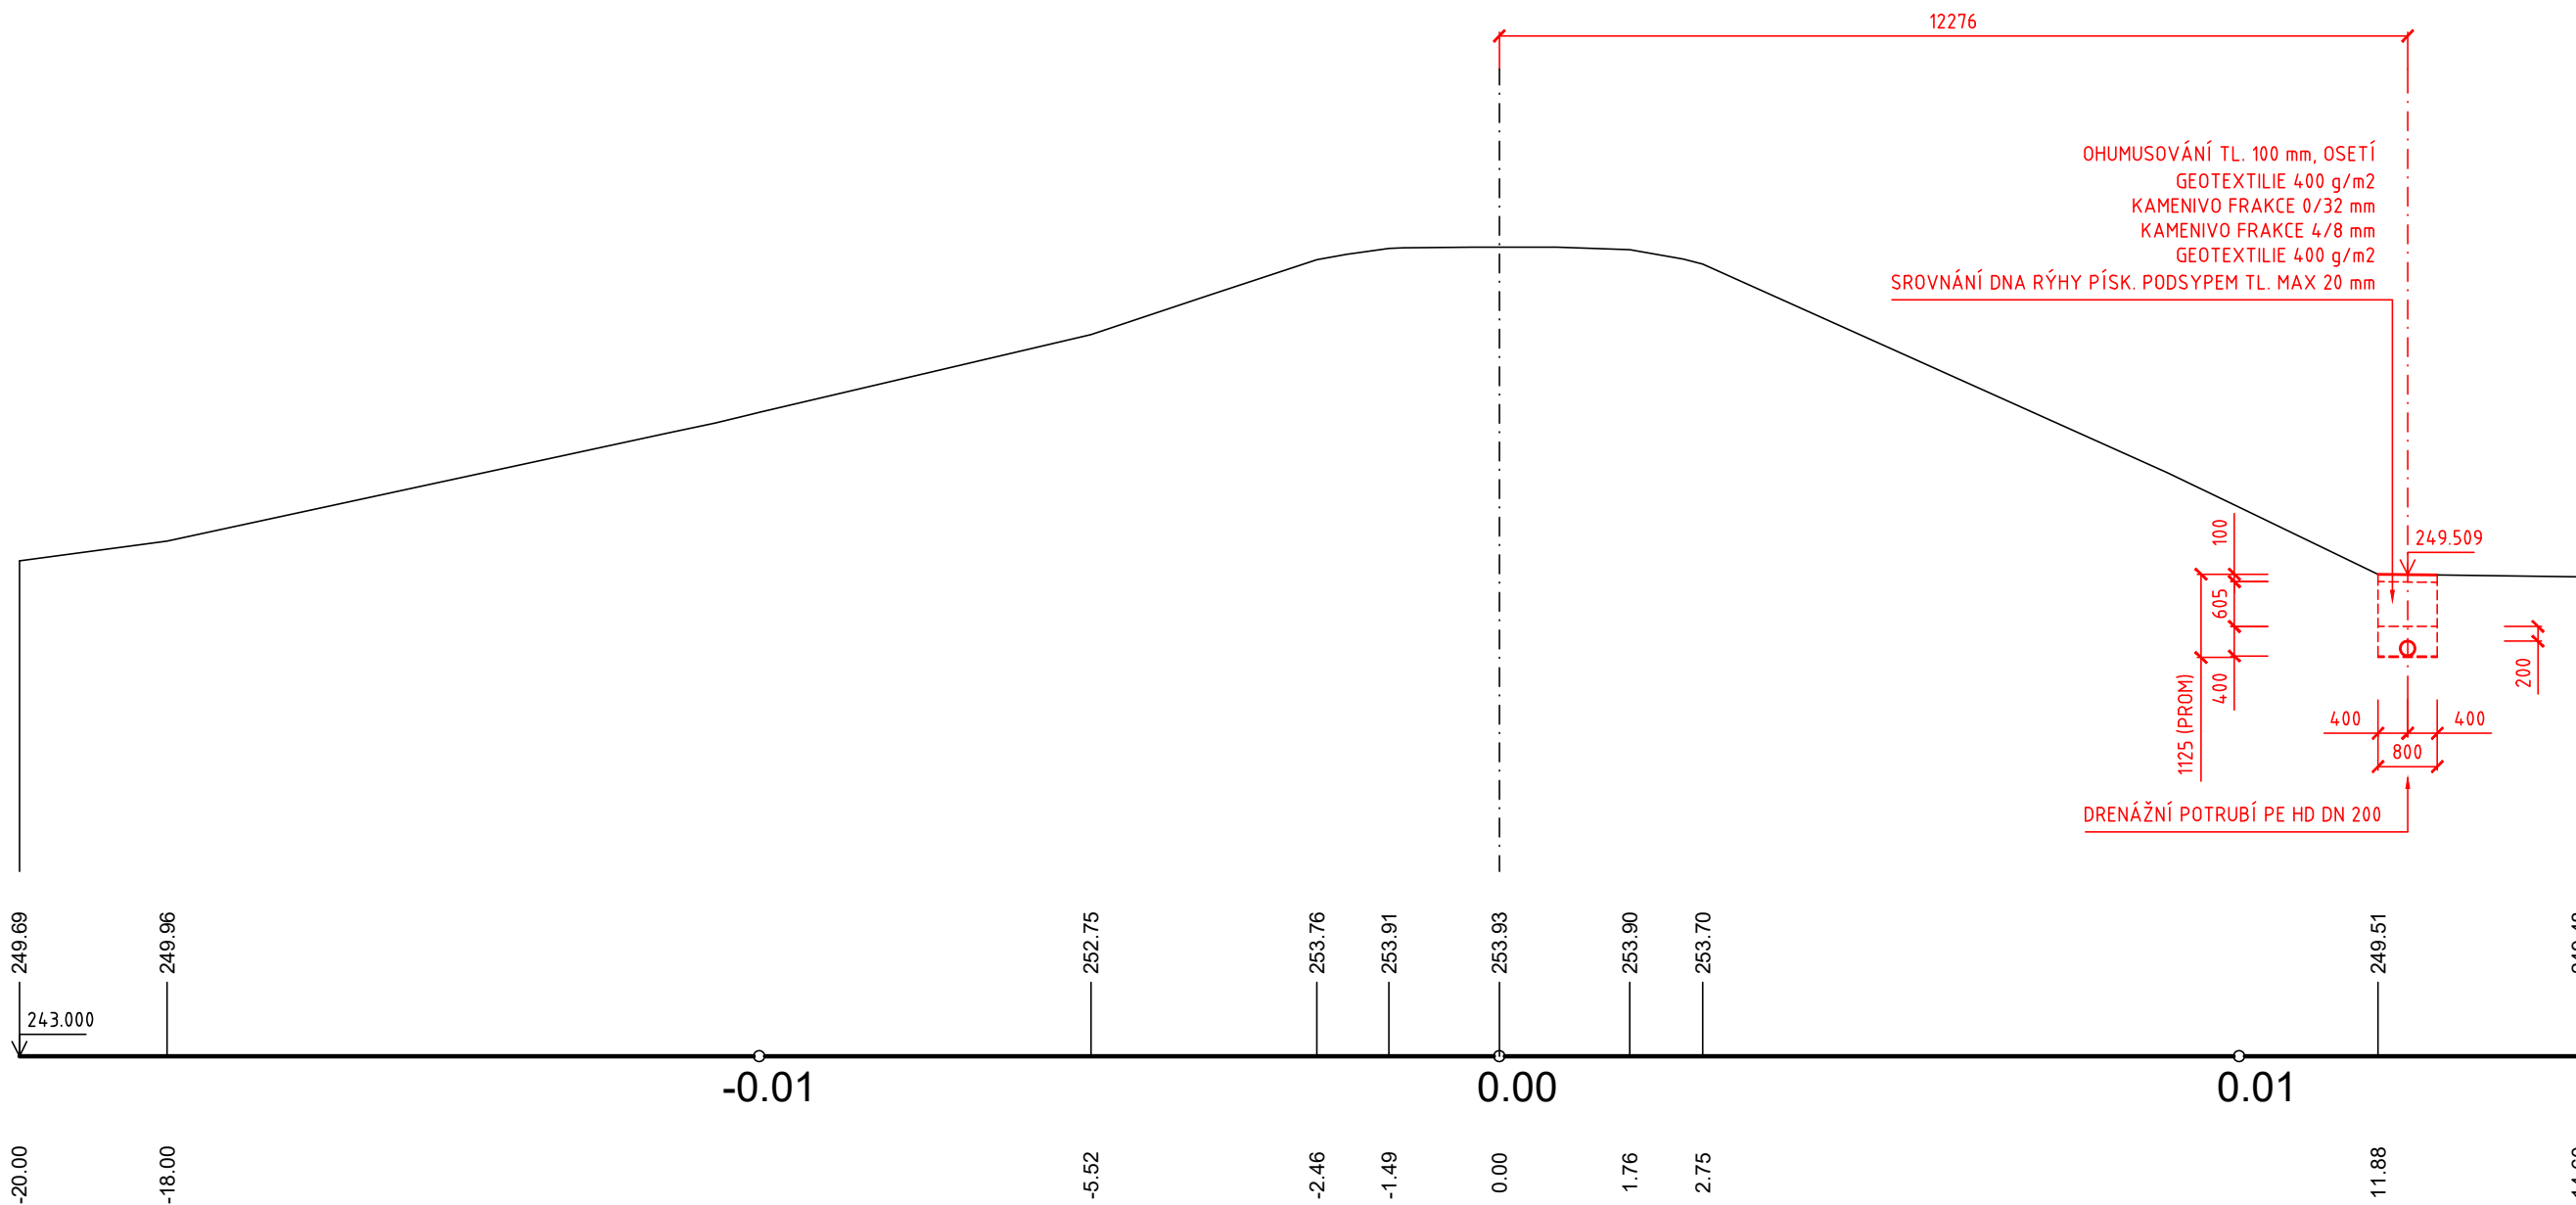

REVIZE Č.	DATUM	ZMĚNA	ČÍSLO SOUPRAVY:

SOUŘADNICOVÝ SYSTÉM : JTSK  
VÝŠKOVÝ SYSTÉM : BpV  
KATASTRÁLNÍ ÚZEMÍ : MARKVARTOVICE

**LINEPLAN s.r.o.**

28. října 1142/168, 709 00, Ostrava-Mariánské Hory

tel.: +420 597 578 449

fax: +420 597 579 047

GSM: +420 603 534 547

e-mail: [marek.bohac@lineplan.cz](mailto:marek.bohac@lineplan.cz)

OBJEDNATEL	Povodí Odry, státní podnik		
ODPOVĚDNÝ PROJ. OBJ., PS ING. MAREK BOHÁČ	NAVRHL, VYPRACOVAL ING. MAREK BOHÁČ	KONTROLOVAL -	
KRAJ : MORAVSKOSLEZSKÝ	POVĚŘENÝ OÚ : MĚŠ HLUČÍN	OBEC : MARKVARTOVICE	
AKCE <b>SN MARKVARTOVICE, REKONSTRUKCE FUNKČNÍCH OBJEKTŮ</b> (Č. STAVBY 3390) <b>SO 05 - OPRAVA PATNÍCH DRÉNŮ</b>	STUPEŇ PD DATUM ARCH. ČÍSLO POČ. FORMATŮ MĚŘÍTKO	DPS 12/2016 08/16/03 - C - 13.4 5 x A4 1 : 100	
NÁZEV PŘÍLOHY <b>ULOŽENÍ POTRUBÍ</b>	Č. PŘÍLOHY <b>D.1.5.4</b>		