


| | |
|----------------|--------------|
| VÝŠKOVÝ SYSTÉM | - Balt p. V. |
| MĚŘÍTKO DÉLEK | - 1 : 100 |
| MĚŘÍTKO VÝŠEK | - 1 : 100 |

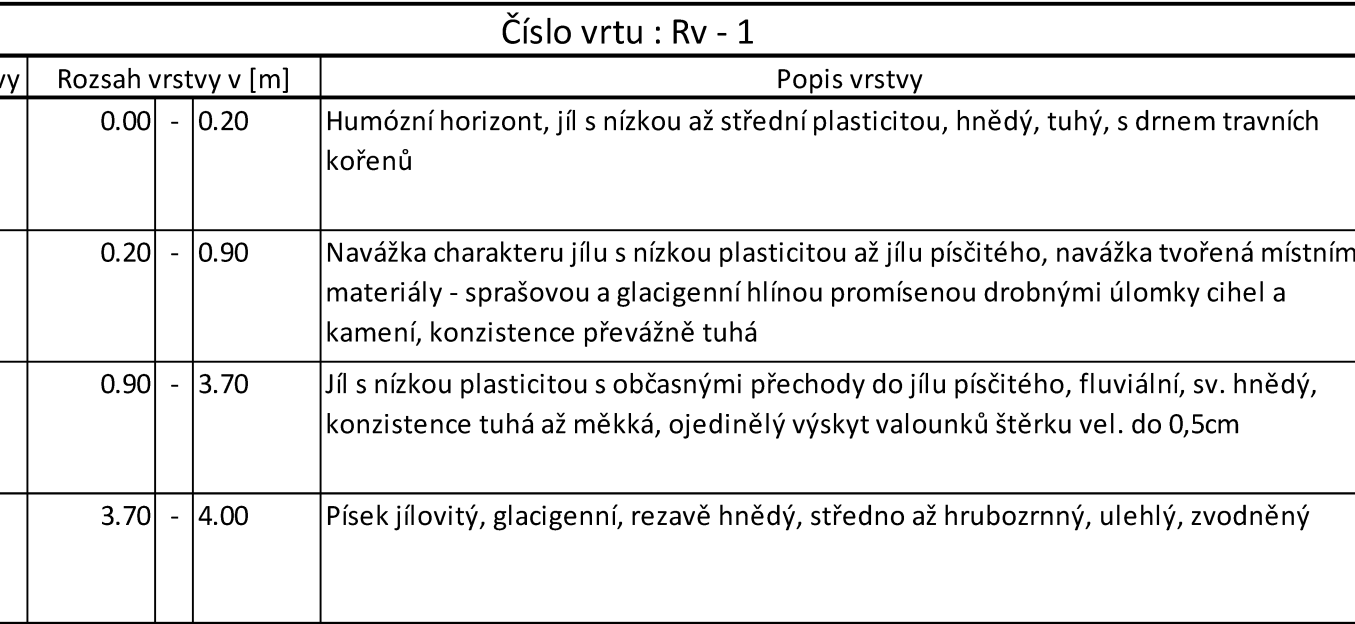

| REVIZE Č. | DATUM | ZMĚNA | ČÍSLO SOUPRAVY: |
|-----------|-------|-------|-----------------|
| | | | |
| | | | |
| | | | |

SOUŘADNICOVÝ SYSTÉM : JTSK
VÝŠKOVÝ SYSTÉM : BpV
KATASTRÁLNÍ ÚZEMÍ : MARKVARTOVICE

LINEPLAN s.r.o.
 28. října 1142/168, 709 00, Ostrava-Mariánské Hory
 tel.: +420 597 578 449
 fax: +420 597 579 047
 GSM: +420 603 534 547
 e-mail: marek.bohac@lineplan.cz

| | | | |
|--|---|----------------------|-------------------------------------|
| OBJEDNATEL | Povodí Odry, státní podnik | | |
| ODPOVĚDNÝ PROJ. OBJ., PS ING. MAREK BOHÁČ | NAVRHL, VYPRACOVAL ING. MAREK BOHÁČ | Kontroloval - | |
| KRAJ : MORAVSKOSLEZSKÝ | POVĚŘENÝ OÚ: MěÚ HLUČÍN | OBEC : MARKVARTOVICE | |
| AKCE | SN MARKVARTOVICE, REKONSTRUKCE FUNKČNÍCH OBJEKTŮ (Č. STAVBY 3390) SO 02 - ODPAD Z NÁDRŽE | STUPEŇ PD | DPS |
| | | DATUM | 12/2016 |
| | | ARCH. ČÍSLO | 08/16/03 - C - 10.3 |
| | | POČ. FORMÁTŮ | 6 x A4 |
| NÁZEV PŘÍLOHY | | MĚŘÍTKO | 1 : 100 |
| PODÉLNÝ PROFIL | | | Č. PŘÍLOHY D.1.2.3 |