


# ZÁJMOVÉ ÚZEMÍ

M 1:750

KÚ Kamenický Šenov

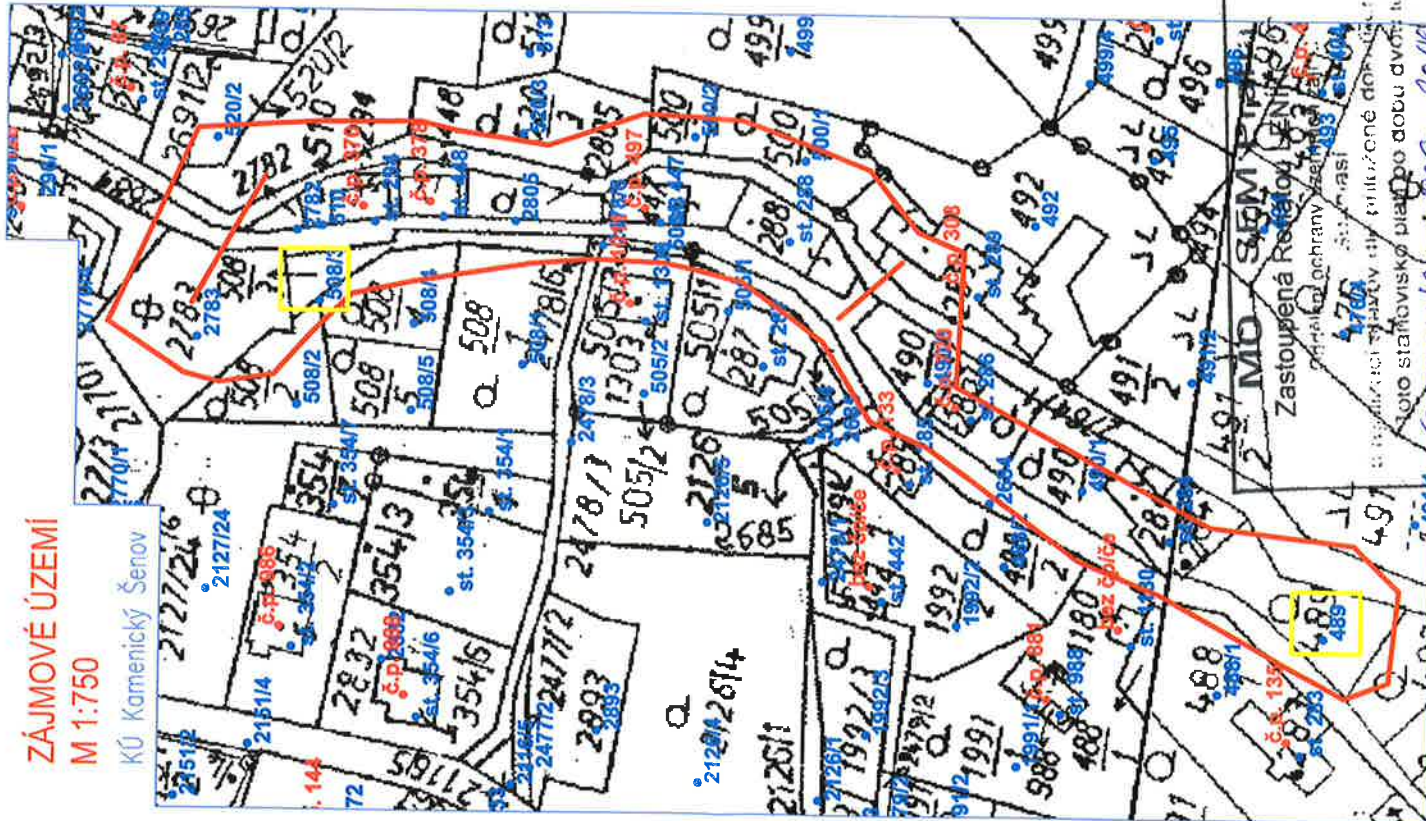

V Praze dne: 14.4.2014



MO - SEM Praha  
Zastoupená Renatou LENIKOVOU  
Udělání ochrany územní záměru  
Souhlasí  
Stavba a stavitel dle příložených dokumentů  
Toto stanovisko platí po dobu dvou let

V Praze dne:

<b>HG partner s.r.o.</b>		Paré č.:	
Smečarova 200, 250 82 Úvaly		Telefon: 245 082 015	
www.hgpartner.cz		777 161 198	
Investor: Povodň. Ochr. státní podnik, Bezdruvova 4219, 430 03 Chotkovský		e-mail: vrzak@hgpartner.cz	
Odpovědný projektant:	Ing. Jaroslav Vrzák	Počet A4:	2
Vypracoval:	Ing. Oldřich Šiller	Datum:	
Algor:	Kamenickošenovský potok v Kamenickém	Změna:	-
Název části:	Šenov - nad železničním viaduktem	Šupen:	DSJ
Příloha:	SITUAČNÍ VÝKRES	Č. zakázky:	H-17/029
	KOORDINAČNÍ SITUAČNÍ VÝKRES	Část:	C
		Měřítko:	1:750
		Č. přílohy:	C.2

V Praze dne: 14.4.2014