



SITUAČNÍ VÝKRES ŠIRŠÍCH VZTAHŮ M 1:5 000, 1:50 000

SITUACE ZABAGED 1:5 000

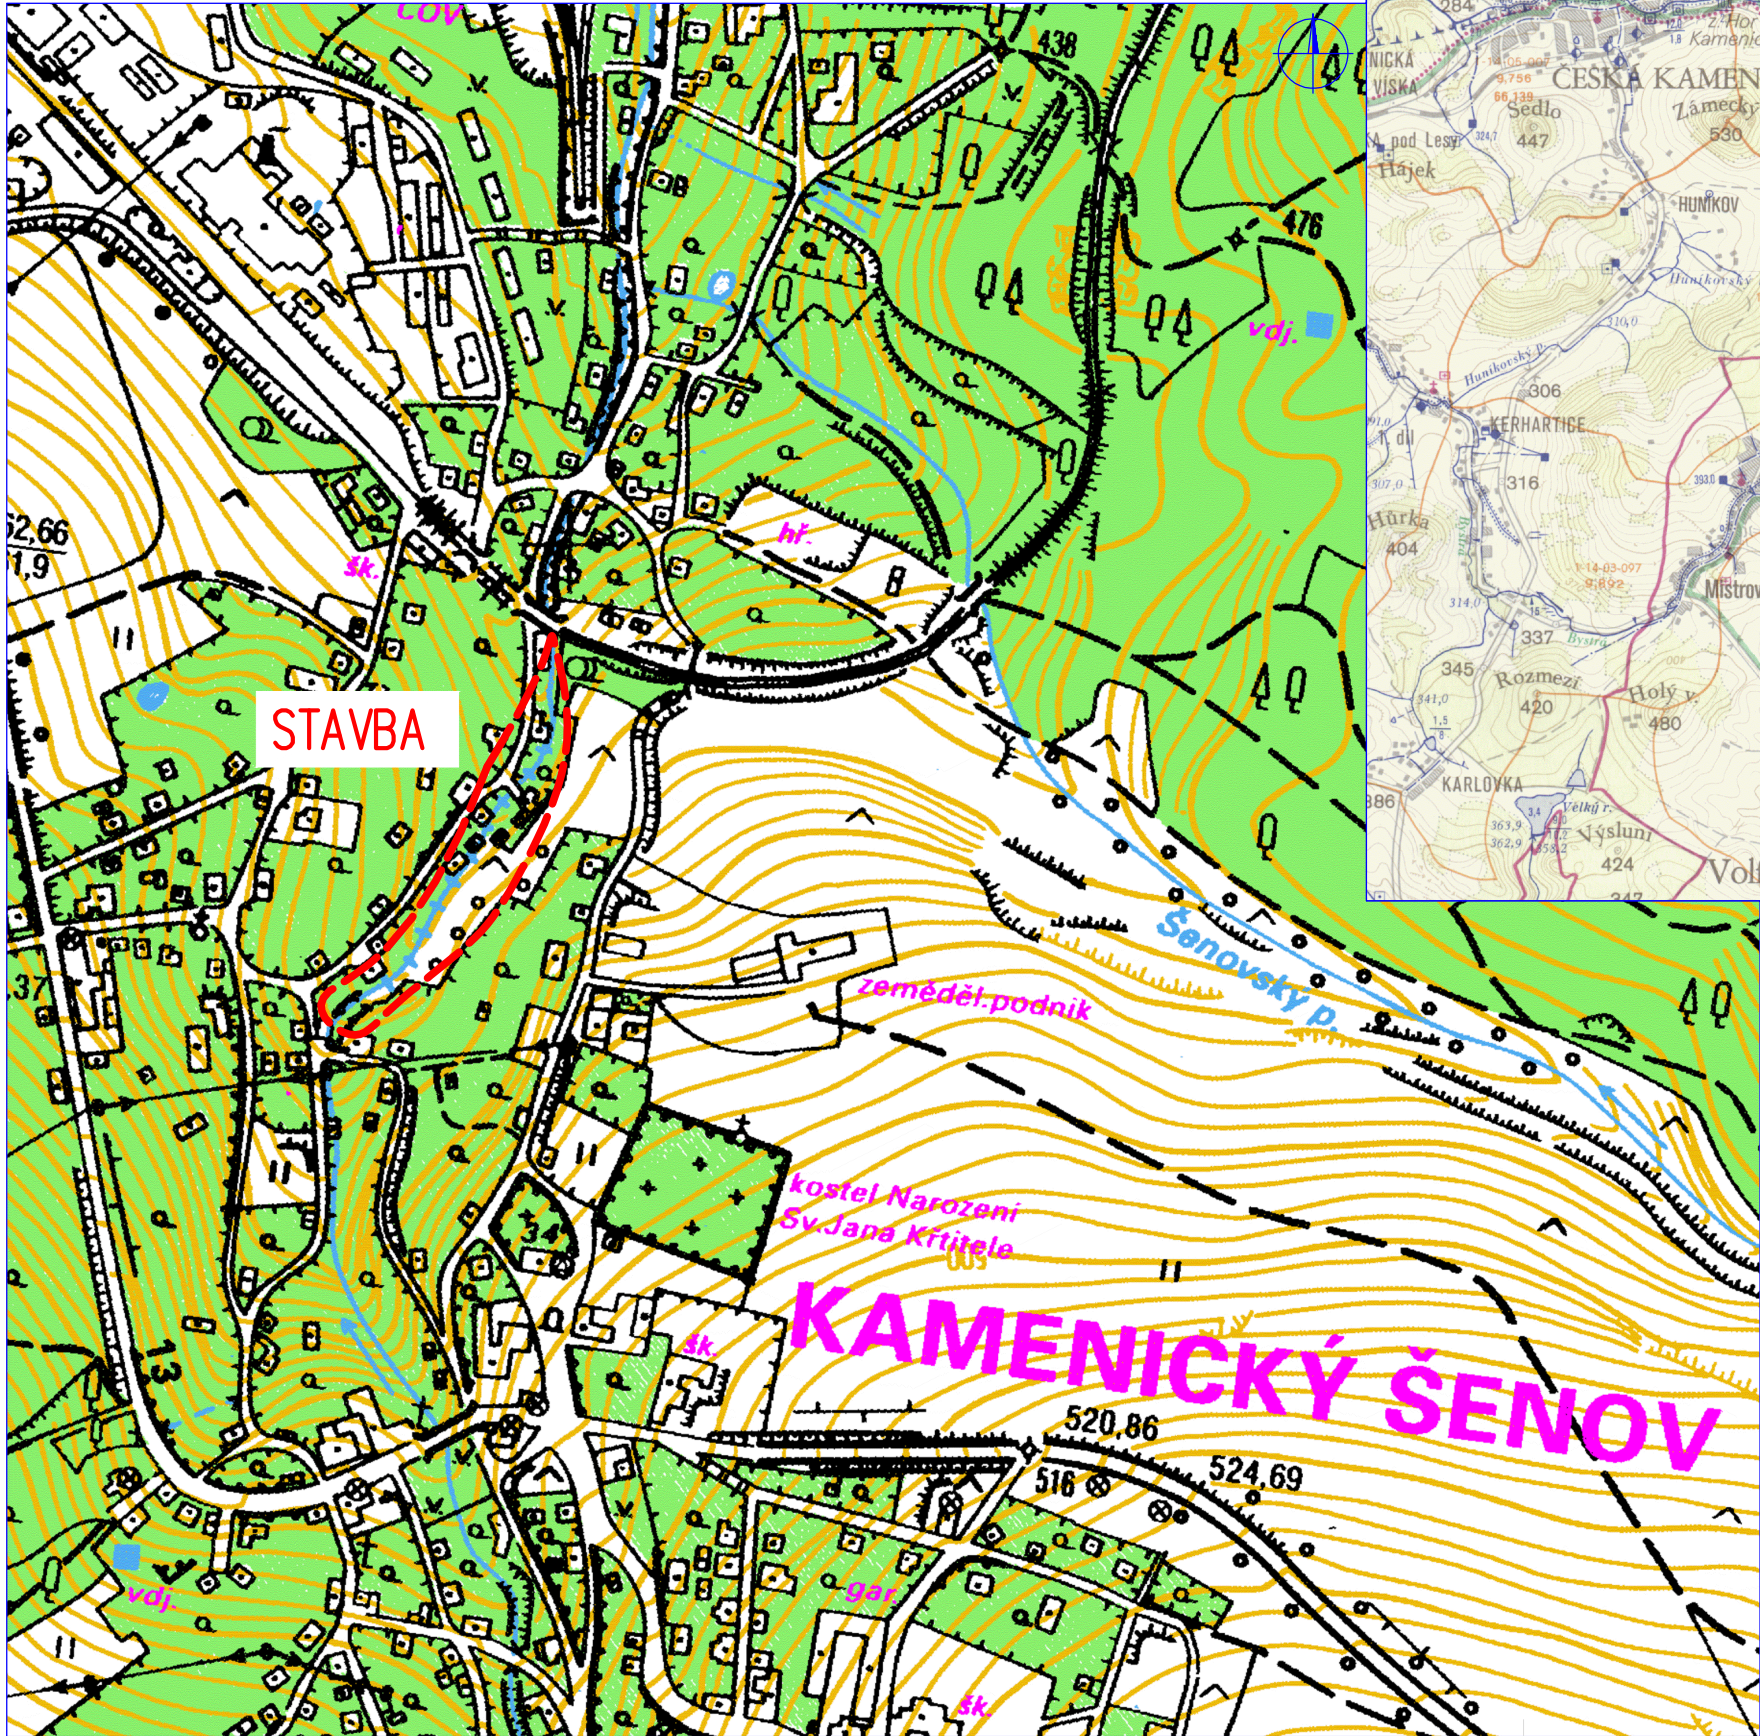

VH MAPA 1:50 000

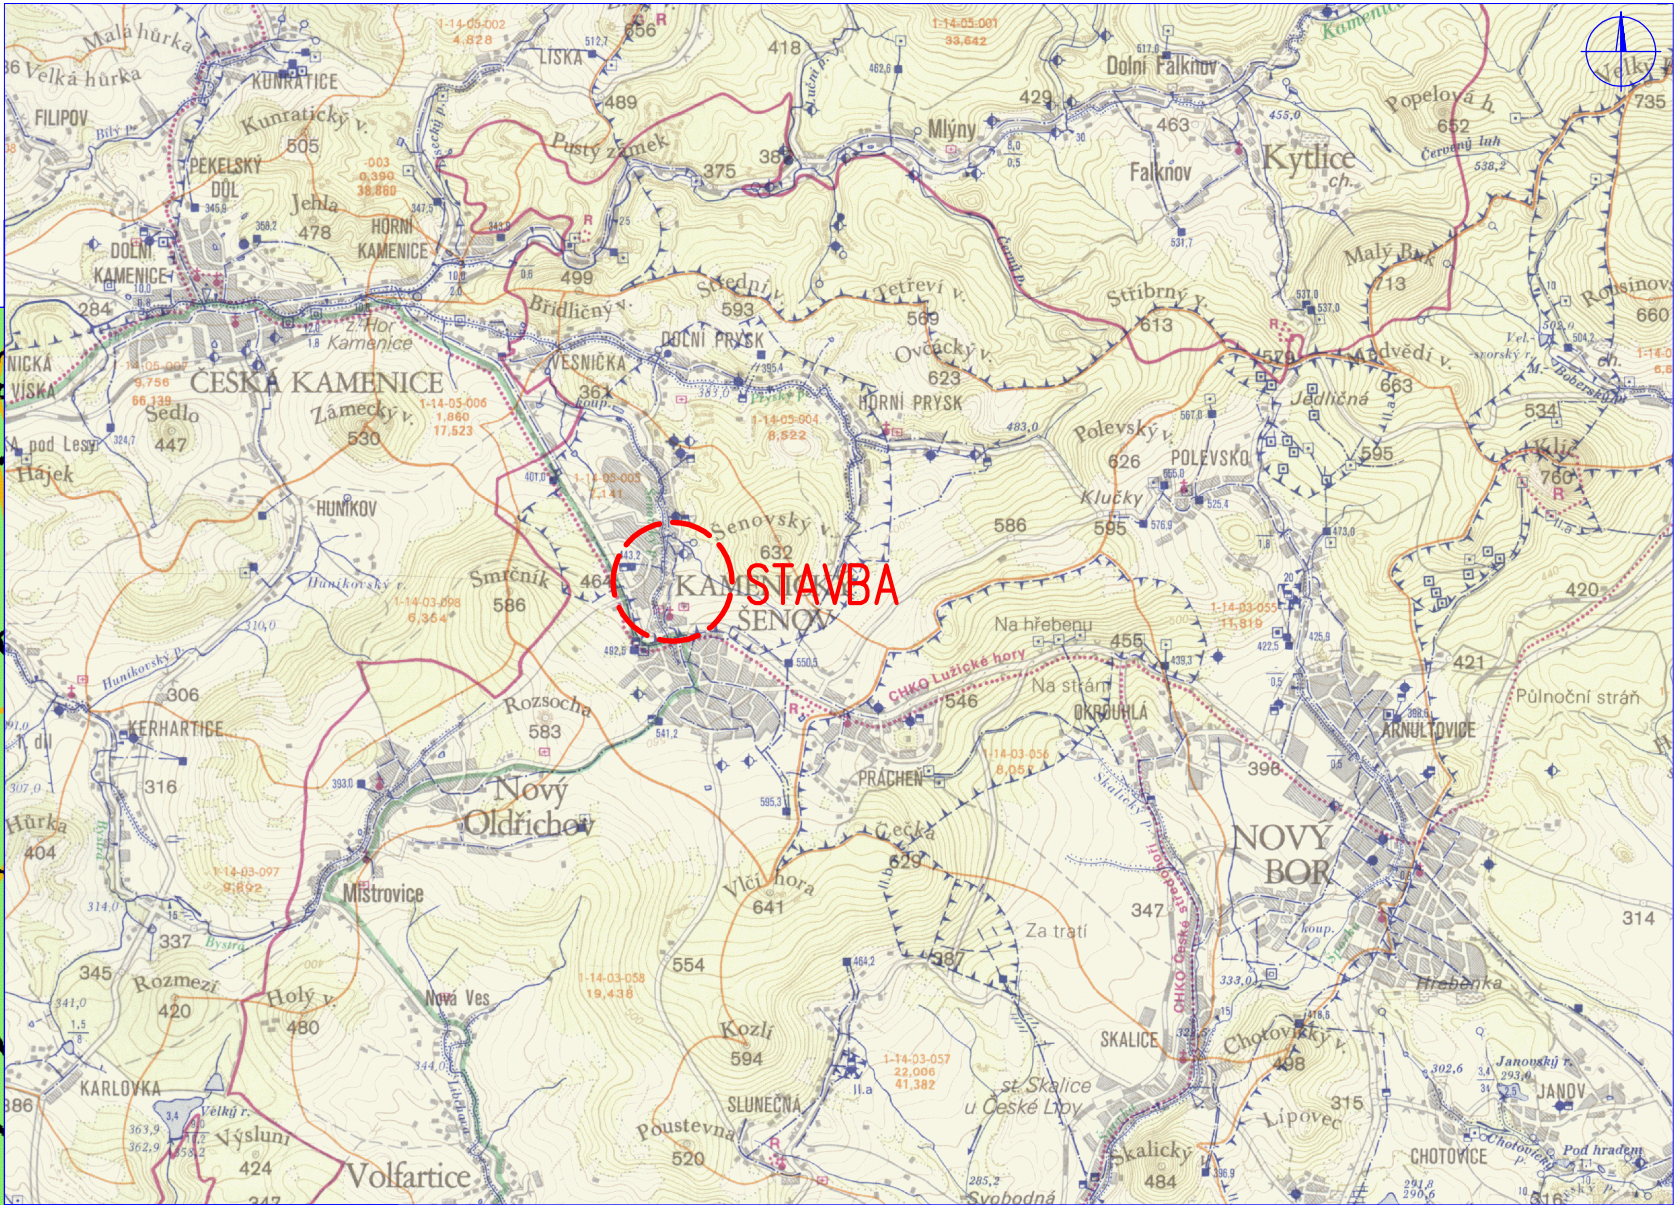

<div>  <div> <div>HG partner s.r.o.</div> <div> Smetanova 200, 250 82 Úvaly www.hgpartner.cz </div> </div> <div> <div>Telefon: 246 082 015 777 161 198</div> <div>e-mail: vrzak@hgpartner.cz</div> </div> </div>		Paré č.:	
Investor: Povodí Ohře, státní podnik, Bezručova 4219, 430 03 Chomutov		Počet A4:	2
Odpovědný projektant:	Ing. Jaroslav Vrzák	Datum:	04/2018
Vypracoval:	Ing. Oldřich Stiller	Změna:	-
Akce: Kamenickošenovský potok v Kamenickém Šenově - nad železničním viaduktem		Stupeň:	DSJ
Název části: SITUAČNÍ VÝKRESY		Č. zakázky:	H-17/029
Příloha: SITUAČNÍ VÝKRES ŠIRŠÍCH VZTAHŮ		Část:	C
		Měřítko: 1:5 000 1:50 000	Č. přílohy: C.1