


VYTYČOVACÍ VÝKRES
M 1:150

Legenda	
	Nové konstrukce
	Příčné profily
	Osa toku
	Vytyčovací body - konstrukce
	Vytyčovací body - prahy

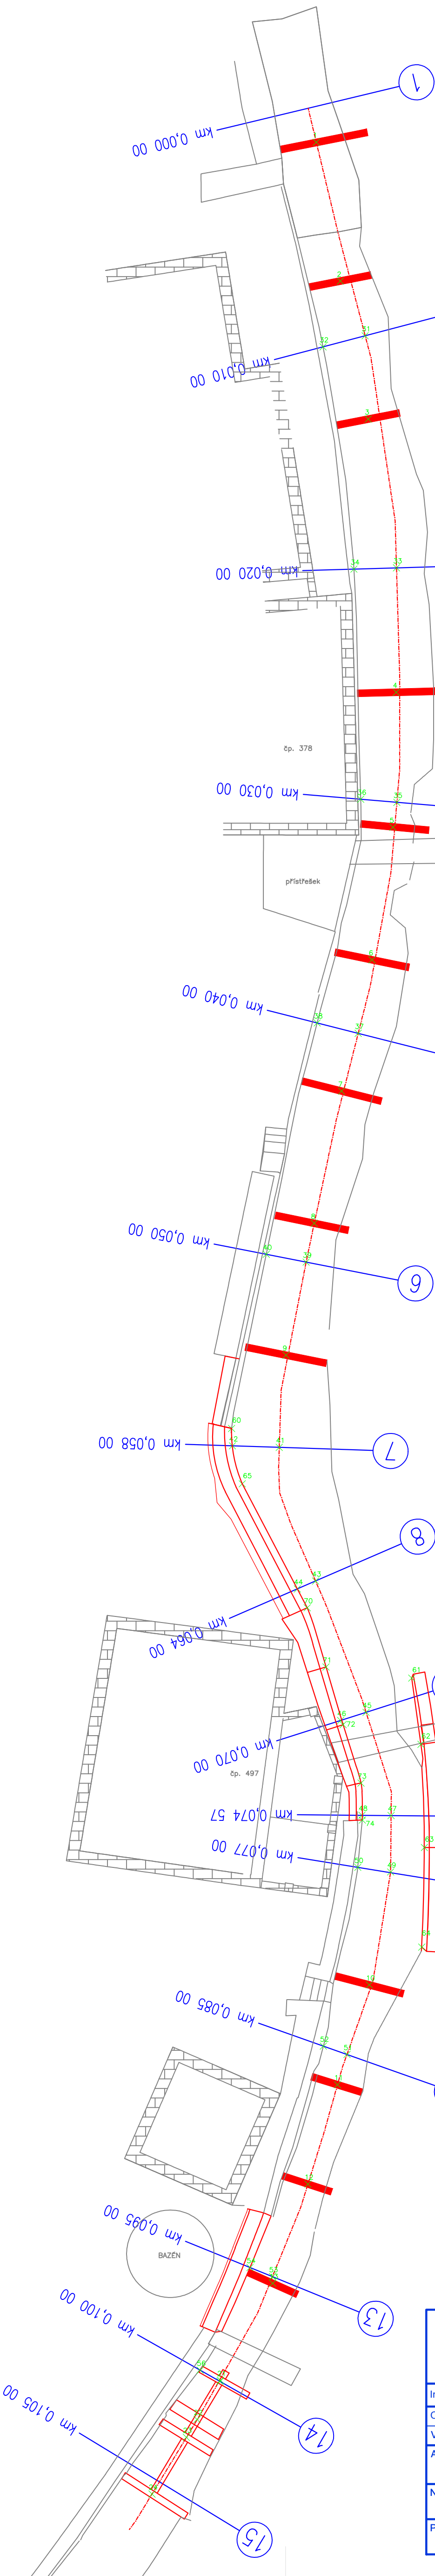

Souřadnice vytyčovacích bodů						
Typ bodu	Číslo bodu	y (m)	x (m)	Typ bodu	Číslo bodu	y (m)
Příčné prahy	1	729015.773	967047.050	Příčné řezy	31	729013.691
	2	729014.750	967052.969		32	729015.487
	3	729013.559	967058.849		33	729012.354
	4	729012.366	967070.492		34	729014.169
	5	729012.507	967076.247		35	729012.341
	6	729013.397	967081.895		36	729013.879
	7	729014.696	967087.490		37	729013.987
	8	729015.860	967093.125		38	729015.737
	9	729017.066	967098.742		39	729016.207
	10	729013.512	967125.583		40	729017.906
	11	729014.870	967129.836		41	729017.353
	12	729016.131	967134.072		42	729019.351
	13	729017.632	967138.303		43	729015.805
Skluz	21	729019.856	967142.439		44	729016.723
	22	729020.857	967144.101		45	729013.651
	23	729021.317	967144.864		46	729014.738
	24	729022.777	967147.285		47	729012.584
Konstrukce	60	729019.386	967101.866		48	729013.825
	61	729011.706	967112.507		49	729012.605
	62	729011.311	967115.329		50	729014.005
	63	729011.164	967119.728		51	729014.465
	64	729011.276	967123.972		52	729015.472
ŽB zed'	65	729019.054	967104.288		53	729017.644
	70	729 016.160	967 109.510		54	729018.601
	71	729 015.360	967 112.030		55	729019.882
	72	729 014.630	967 114.490		56	729020.726
	73	729 013.870	967 116.980			
	74	729 013.820	967 118.550			

 HG partner s.r.o. Smetanova 200, 250 82 Úvaly www.hgpartner.cz			Telefon: 246 082 015 777 161 198 e-mail: vrzak@hgpartner.cz			Paré č.:	
Investor: Povodí Ohře, státní podnik, Bezručova 4219, 430 03 Chomutov						Počet A4:	5
Odpovědný projektant:		Ing. Jaroslav Vrzák				Datum:	04/2018
Vypracoval:		Ing. Oldřich Stiller				Změna:	-
Akce: Kamenickošenský potok v Kamenickém Šenově - nad železničním viaduktem						Stupeň:	DSJ
						Č. zakázky:	H-17/029
Název části: SITUAČNÍ VÝKRESY						Část:	C
Příloha: VYTYČOVACÍ VÝKRES						Měřítko: 1:150	Č. přílohy: C.5