



KOORDINAČNÍ SITUAČNÍ VÝKRES
M 1:10




PŘÍČNÝ ŘEZ – USAZENÍ LÁVKY M 1:50

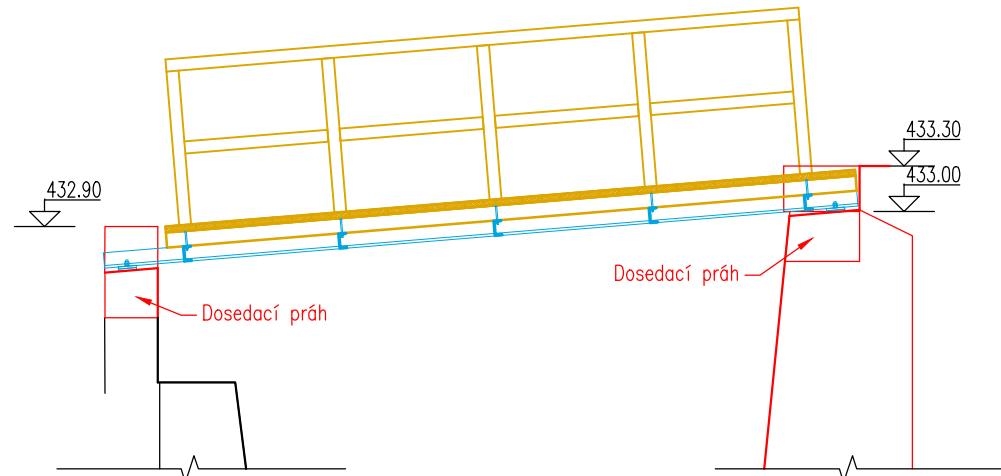

PŮDORYS M 1:25

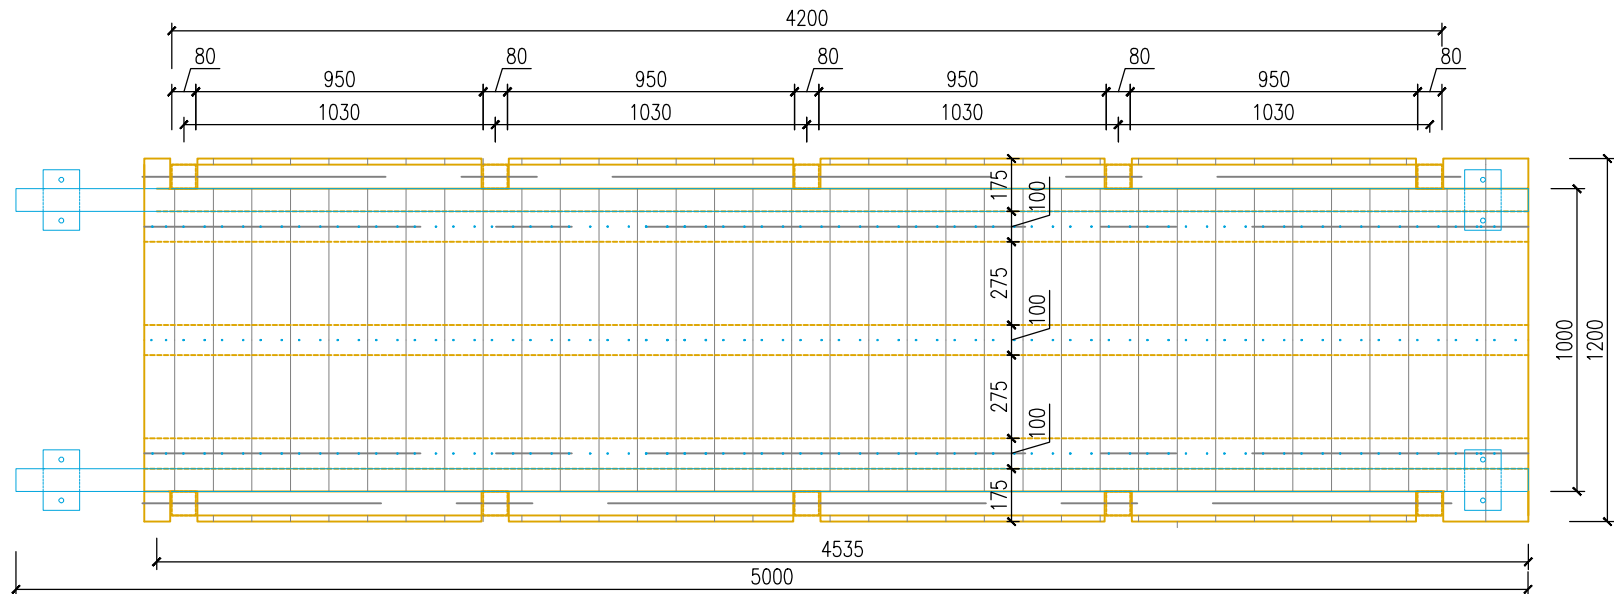




PODÉLNÝ ŘEZ M 1:25

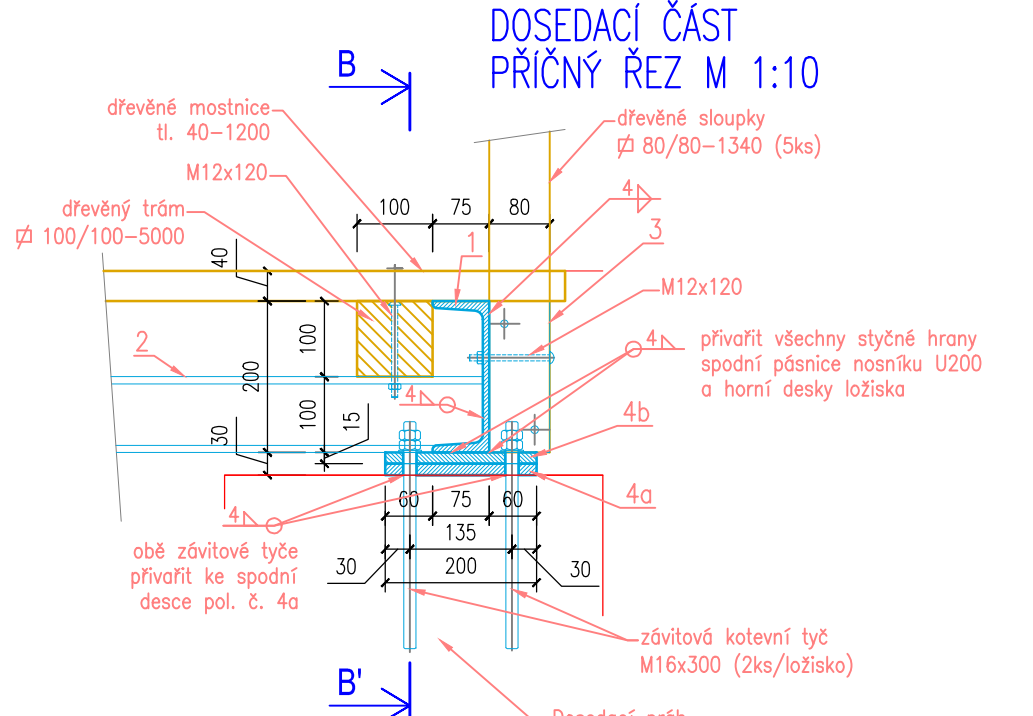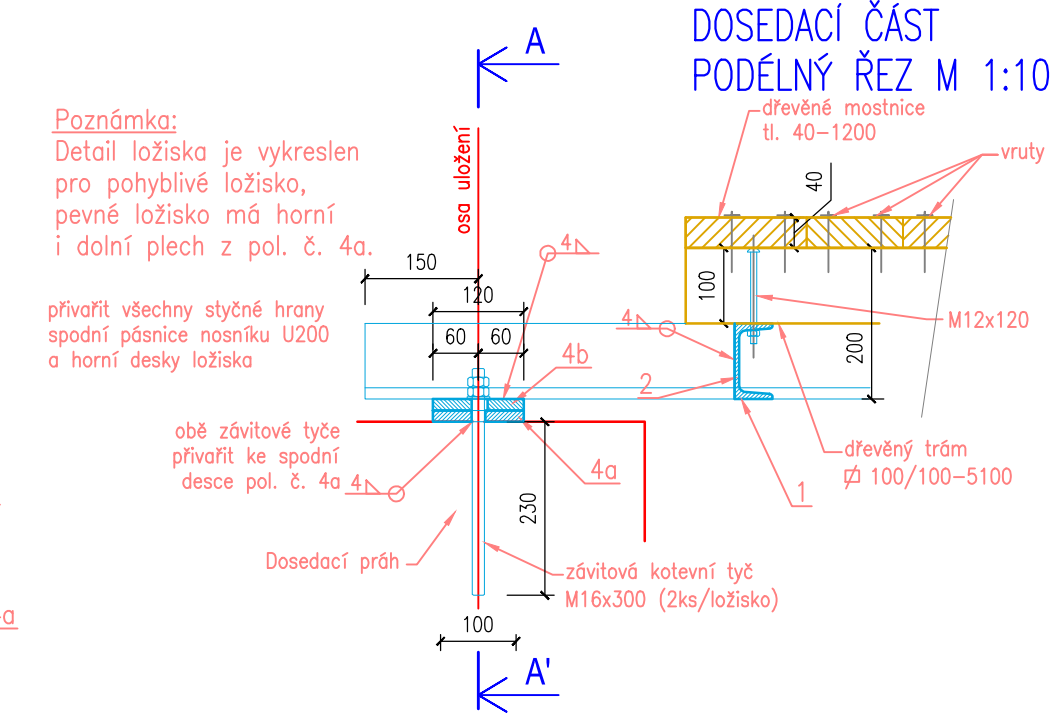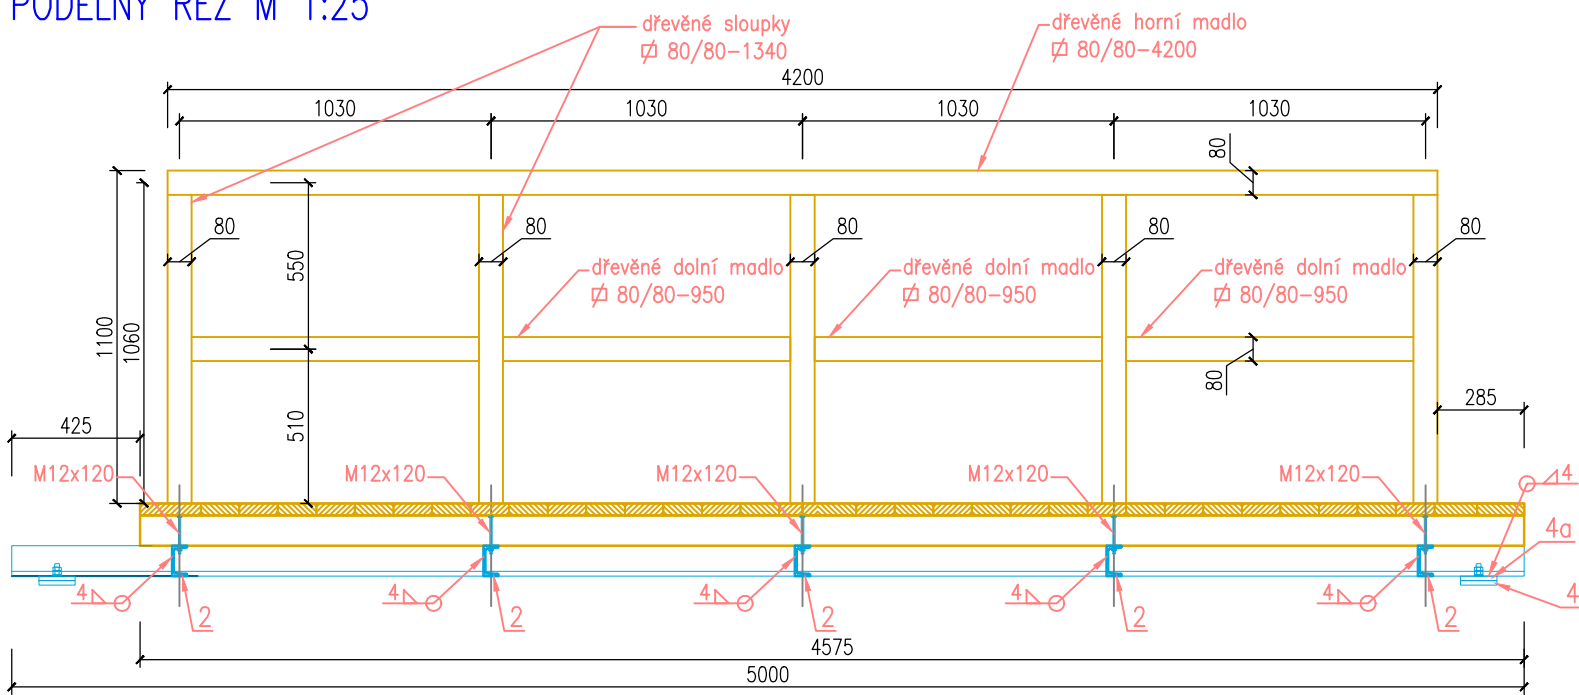


PŮDORYS M 1:25

PŘÍČNÝ ŘEZ M 1:25


PŘÍČNÝ ŘEZ M 1:25

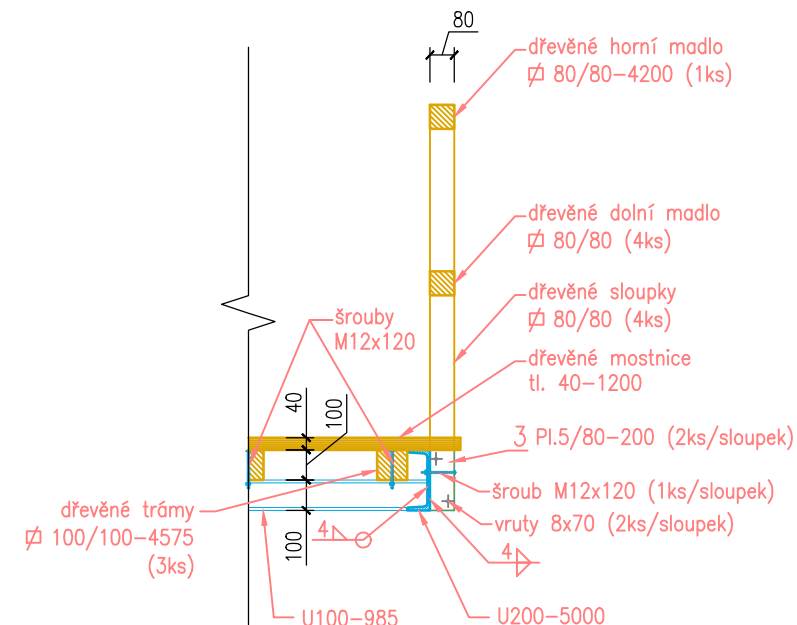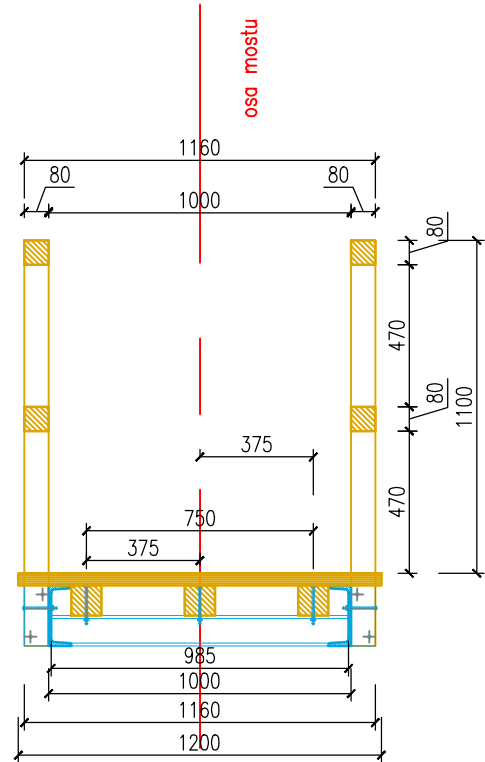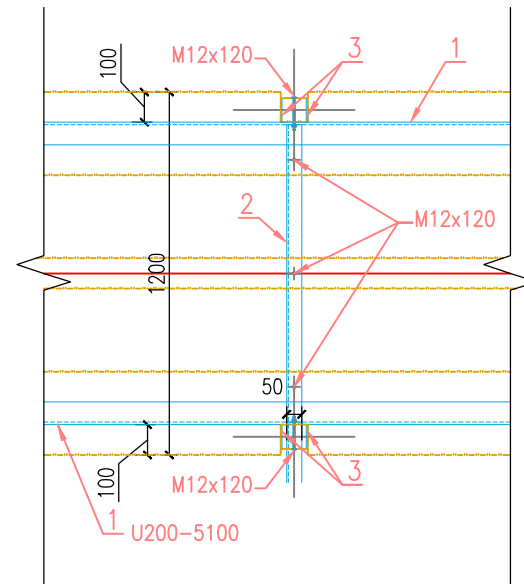


DOSEDACÍ PRÁH – PŮDORYS M 1:25

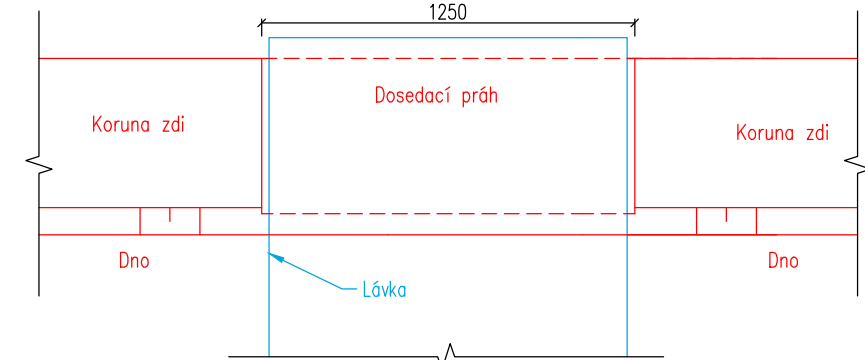


DESKA LOŽISKA
NEPOHYBLIVÉ M 1:5

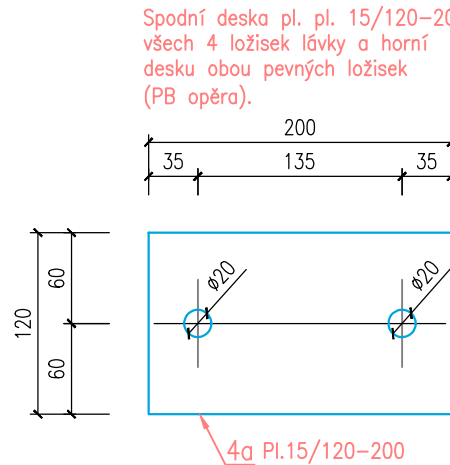


DESKA LOŽISKA
NEPOHYBLIVÉ M 1:5

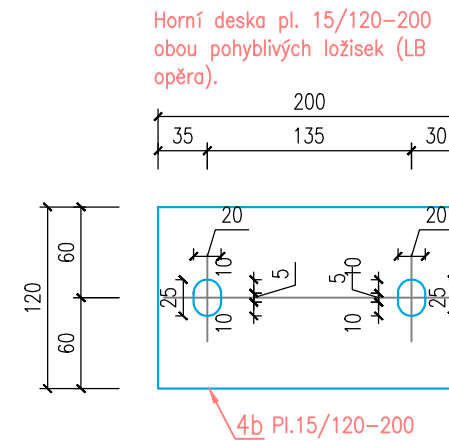


KOTVY OC. PROFILU M 1:5

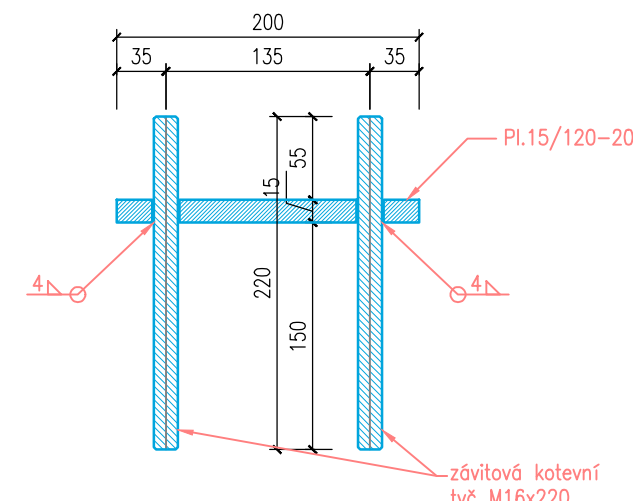


KOTEVNÍ PLECH PRO SLOUPEK M 1:5

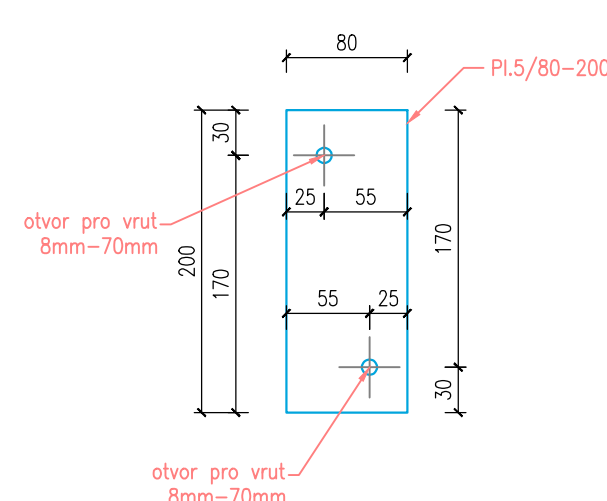


OSAZENÍ NOVÉ LÁVKY
NA PB V PŘÍSTAVBĚ
PŘÍČNÝ ŘEZ M 1:50

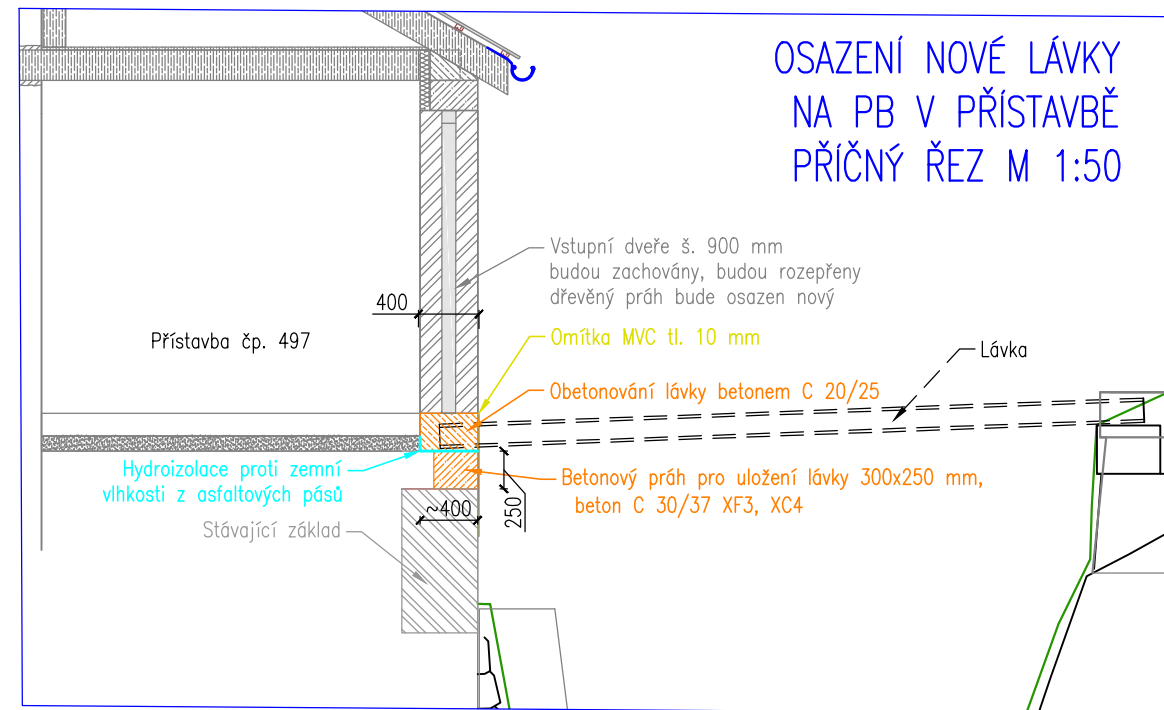


DOSEDACÍ PRÁH – ŘEZ M 1:25

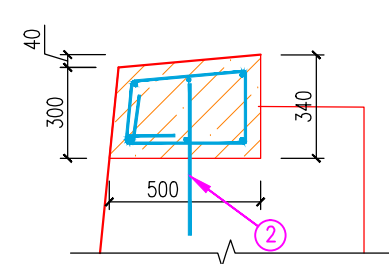

DOSEDACÍ PRÁH – SCHEMA VÝZTUŽE M 1:25

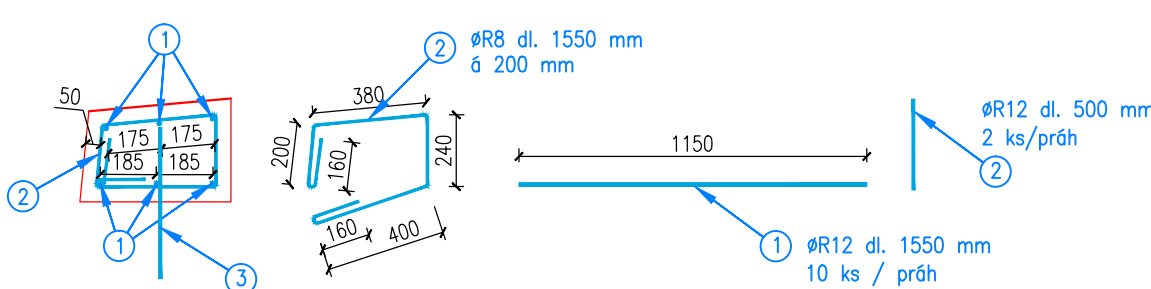

DOSEDACÍ PRÁH – PODÉLNÝ ŘEZ M 1:25

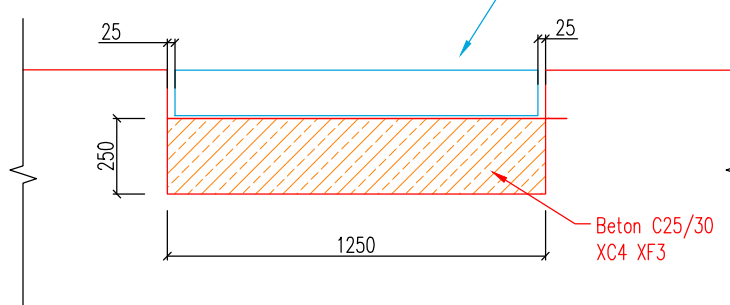

POUŽITÉ PRVKY

Č.pól.	ks	Průřez ... Materiál	Délka Materiál	Hmotnost na 1m pro 1 ks
1	2	U200 ... S355	5000	25.30 kg/m
2	5	U100 ... S355	985	10.60 kg/m
3	20	Pl. 5/80 ... S235	200	3.14 kg/m
4a	6	Pl.15/120 ... S355	200	14.13 kg/m
4b	2	Pl.15/120 ... S355	200	14.13 kg/m

HG partner s.r.o. Smetanova 200, 250 82 Úvaly www.hgpartner.cz		Telefon: 246 082 015 777 161 198 e-mail: vrzak@hgpartner.cz	Paré č.:
Investor: Povodí Ohře, státní podnik, Bezručova 4219, 430 03 Chomutov	Počet A4:	6	
Odpovědný projektant: Ing. Jaroslav Vrzák	Datum:	04/2018	
Vypracoval: Ing. Oldřich Stiller	Změna:	-	
Akce: Kamenickošenovský potok v Kamenickém Šenově - nad železničním viaduktem	Stupeň:	DSJ	
Název části: DOKUMENTACE OBJEKTŮ	Č. zakázky:	H-17/029	
Příloha: LÁVKA	Měřítko: 1:5 1:10, 1:25, 1:50	Č. přílohy: D.9	