



ODDĚLENÍ
SPRÁVA CHKO LUŽICKÉ HORY
Školní 12, 471 25 Jablonné v Podještědí
tel.: 487 762 356
e-mail: luzhory@nature.cz
IDDS: zqmdynq

HG partner s.r.o.
Smetanova 200
250 82 Úvaly

NAŠE Č.J.: SR/0231/LI/2018 - 2

VYŘIZUJE: Růžicková Zuzana, Mgr. V JABLONNÉM V PODJEŠTĚDÍ: 08.02.2018

**Věc: „Kamenickošenovský potok v Kamenickém Šenově - nad železničním viaduktem“
- závazné stanovisko k zásahu do významného krajinného prvku (dále „VKP“)**

Agentura ochrany přírody a krajiny ČR, Regionální pracoviště Liberecko, Správa CHKO Lužické hory (dále jen „Agentura“), jako orgán ochrany přírody příslušný podle ust. § 75 odst. 1 písm. e) ve spojení s § 78 odst. 1 zákona č. 114/1992 Sb., o ochraně přírody a krajiny, v platném znění (dále jen zákon), na základě žádosti o vydání závazného stanoviska k zásahu do VKP pro stavbu „**Kamenickošenovský potok v Kamenickém Šenově - nad železničním viaduktem**“, kterou předložilo Povodí Ohře, s.p., Bezručova 4219, 430 03 Chomutov, IČO: 70889988 v zastoupení společností HG partner s.r.o., Smetanova 200, 250 82 Úvaly, IČO: 27221253 dne 2.2.2018, vydává jako dotčený orgán podle ust. § 149 zákona č. 500/2004 Sb., správní řád, v platném znění (dále jen správní řád) toto

závazné stanovisko:

podle ust. § 4 odst. 2 zákona Agentura

souhlasí

se zásahem do významného krajinného prvku (dále jen VKP) podle § 3 odst. 1 b/ zákona, vodního toku, konkrétně Šenovského potoka, v souvislosti se záměrem „**Kamenickošenovský potok v Kamenickém Šenově - nad železničním viaduktem**“ na p.p.č. 2764/1 v k.ú. Kamenický Šenov v ř. km 2,432 - 2,555, tj. v souvislosti s opravou a rekonstrukcí stávajícího opevnění toku v rozsahu předložené PD (Ing. Vrzák, Ing. Stiller, č. zak. H-17/029, 12/2017)

s těmito podmínkami:

- kamenná dlažba bude provedena tak, aby dno bylo co nejvíce zdrsněné (nikoli hladká dlažba)
- termín zahájení stavby bude oznámen Agentuře
- při stavbě nedojde k znečištění toku látkami nebezpečnými vodám včetně stavebních materiálů

ODŮVODNĚNÍ:

Žadatel dne 2.2.2018 požádal Agenturu o udělení závazného stanoviska k zásahu do VKP pro výše uvedený záměr, který zasahuje do VKP vodního toku Šenovského potoka. Jedná se o opravu a rekonstrukci stávajícího opevnění koryta toku včetně dna, tj. obnovu kamenné dlažby (lomový kámen - čedič, kladený na štět do štěrkopískového podsypu) stabilizované příčnými dřevěnými prahy, sanaci stávající betonové zdi, přezdění poškozených zdí, stabilizaci pravobřežních úseků nízkou kamennou dlažbou z čediče do betonu, doplnění odvodnění zdí, opravě spárování zdí. Součástí stavby je mycení vegetace v kolizi s navrženou stavbou a demontáž a zpětná montáž přístavby u čp. 497.

Agentura posoudila vliv předloženého návrhu na zájmy ochrany přírody a krajiny na podkladu ust. § 3 odst. 1 b/ zákona, podle kterého jsou vodní toky chráněny jako VKP. Podle ust. § 4 odst. 2 zákona jsou

chráněny před poškozováním a ničením. Využívají se pouze tak, aby nebyla narušena jejich obnova a nedošlo k ohrožení nebo oslabení jejich stabilizační funkce.

Realizací záměru v rozsahu dle předložené PD dojde k dočasnému poškození VKP vodního toku v rozsahu 123 m délky toku, po ukončení stavby se obnoví původní stav koryta, který vzhledem k opevnění není z hlediska ekologických a biologických funkcí toku ideální. V tomto úseku však není jiné řešení opravy možné s ohledem na prudký spád koryta a těsnou blízkost zástavby. Podmínky stanovené ve výrokové části tohoto závazného stanoviska směřují alespoň k částečnému zachování ekologicko – stabilizační funkce VKP vodního toku (požadavek na zdrsňení dna) a k minimalizaci negativních vlivů stavby na VKP (znečištění toku).

POUČENÍ:

Podle ust. § 149 správního řádu není závazné stanovisko samostatným rozhodnutím a nelze se proti němu odvolat. Jeho obsah je závazným podkladem pro příslušný stavební (vodoprávní) úřad. Obsah závazného stanoviska lze napadnout odvoláním proti rozhodnutí příslušného stavebního (vodoprávního) úřadu.

Vzhledem k tomu, že předmětná stavba leží v zastavěném území města, které se nachází na území chráněné krajinné oblasti, závazné stanovisko ke stavbě dle § 44 odst. 1 se nevydává (§ 44 odst. 2 b/). Vzhledem k tomu, že se nejedná o stavbu, která by mohla snížit nebo změnit krajinný ráz lokality, není nutný ani souhlas dle § 12 odst. 2 zákona k předmětné stavbě.

Ing Tomáš Besta
VEDOUcí SPRÁVY



REGIONÁLNÍ PRACOVISŤE
LIBERECKO

ODDĚLENÍ
SPRÁVA CHKO LUŽICKÉ HORY
Školní 12
471 25 Jablonné v Podještědí
tel.: 487 762 356
fax: 487 763 260
e-mail: luzhory@nature.cz
www.nature.cz

HG partner s.r.o.
Smetanova 200
250 82 Úvaly

NAŠE ČÍSLO JEDNACÍ SR/0231/LI/2018-4

VYŘIZUJE Růžicková Zuzana, Mgr. JABLONNÉ V PODJEŠTĚDÍ 9.4.2018

**Věc: „Kamenickošenovský potok v Kamenickém Šenově - nad železničním viaduktem“
- vyjádření ke změně PD**

Agentura ochrany přírody a krajiny ČR, Regionální pracoviště Liberecko, Správa CHKO Lužické hory (dále jen „Agentura“), jako orgán ochrany přírody příslušný podle ust. § 75 odst. 1 písm. e) ve spojení s § 78 odst. 1 zákona č. 114/1992 Sb., o ochraně přírody a krajiny, v platném znění (dále jen zákon), na základě žádosti o vydání vyjádření ke změně PD pro stavbu **„Kamenickošenovský potok v Kamenickém Šenově - nad železničním viaduktem“**, kterou předložilo *Povodí Ohře, s.p., Bezručova 4219, 430 03 Chomutov, IČO: 70889988* v zastoupení společností *HG partner s.r.o., Smetanova 200, 250 82 Úvaly, IČO: 27221253* dne 3.4.2018, vydává jako dotčený orgán podle ust. § 149 zákona č. 500/2004 Sb., správní řád, v platném znění (dále jen správní řád) toto

vyjádření

Agentura **souhlasí** se změnou projektové dokumentace stavby „Kamenickošenovský potok v Kamenickém Šenově - nad železničním viaduktem“ (Ing. Vrzák, Ing. Stiller, č. zak. H-17/029, 12/2017), spočívající v předsazení nové železobetonové zdi s pohledovým betonem bez obkladu mezi km 0,065 a 0,075 (příčné řezy 9 a 10) dle vzorového řezu M v příloze tohoto vyjádření. K výše uvedené PD se Agentura vyjádřila závazným stanoviskem k zásahu do VKP dne 8.2.2018 pod č.j. SR/0231/LI/2018-2, toto závazné stanovisko se tímto vyjádřením nemění a jeho podmínky zůstávají nadále v platnosti.

Odůvodnění:


Změna PD byla vyvolána nemožností zasáhnout do přístavby stojící na zdi koryta toku a nedostatkem místa v korytě. Řešení v podobě zděné konstrukce z lomového kamene by znamenalo problematické zúžení koryta toku. Vzhledem k těmto okolnostem a k tomu, že místo není pohledově exponované, souhlasí Agentura s navrženou změnou PD.

Ing. Tomáš Besta
VEDOUcí SPRÁVY

Příloha: vzorový řez, podrobná situace stavby

VZOROVÝ PŘÍČNÝ ŘEZ M M 1:25

Předsazená ŽB zeď

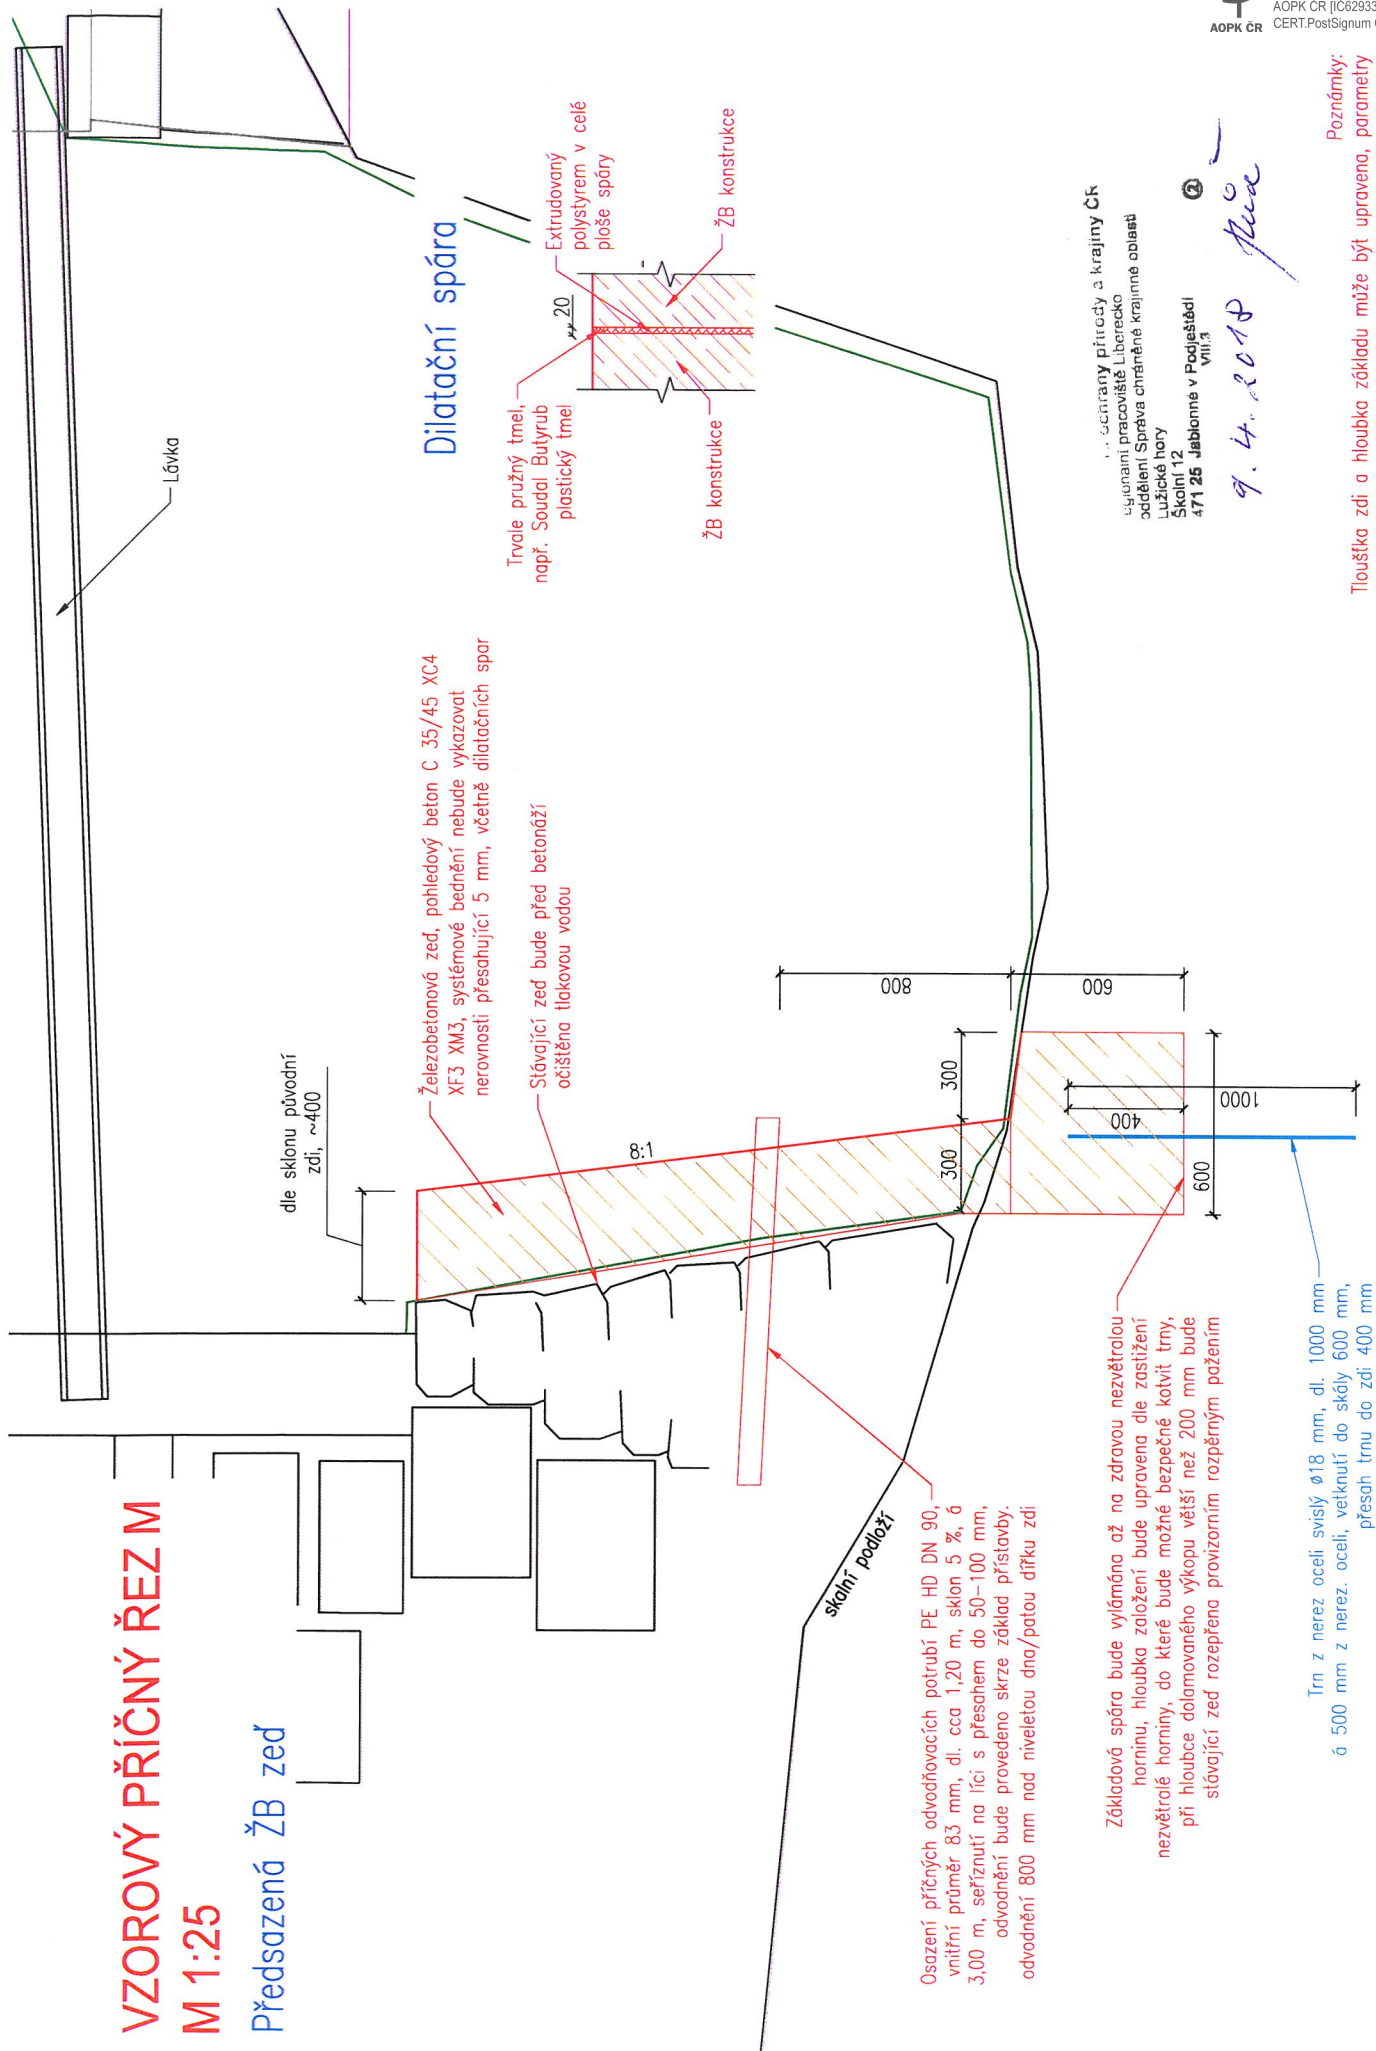


... ochrany přírody a krajiny ČR
územní pracoviště Liberecko
oddělení Správa chráněné krajinné oblasti
Lužické hory
Školní 12
471 25 Jablonna v Podještědí
VII/3

9. 4. 2018

7. 4. 2018

Poznámky:
Tloušťka zdi a hloubka základu může být upravena, parametry jsou hůvislé na zjištění hloubky nezávetralé skály při dolámaní.
Pro potřeby zpracování PD je uvažován nepříznivý stav s výškou základu 600 mm, situace bude během stavby konzultována s AD

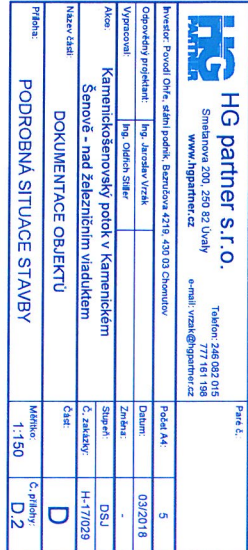

Ing. Ladislav Pítr
Technický pracovník Liberecko
podléhá Správa chráněné krajinné oblasti
Lužická hory
Sokolní 12
471 26 Jablonné v Podještědí
viii/3