

PŘÍČNÝ ŘEZ AB
OBJEKT č.1
1:100

Oplocení

Okrajová výsadba 2 řad keřů 1,5 m
od oplocení


Výsadba lesních sazenic ve sponu
1,0 x 1,0m

Obslužná zatravněná komunikace

Výsadba lesních sazenic ve sponu
1,0 x 1,0m

Výsadba lesních sazenic ve sponu
1,0 x 1,0m
Výsadba 1,5m od oplocení

Oplocení

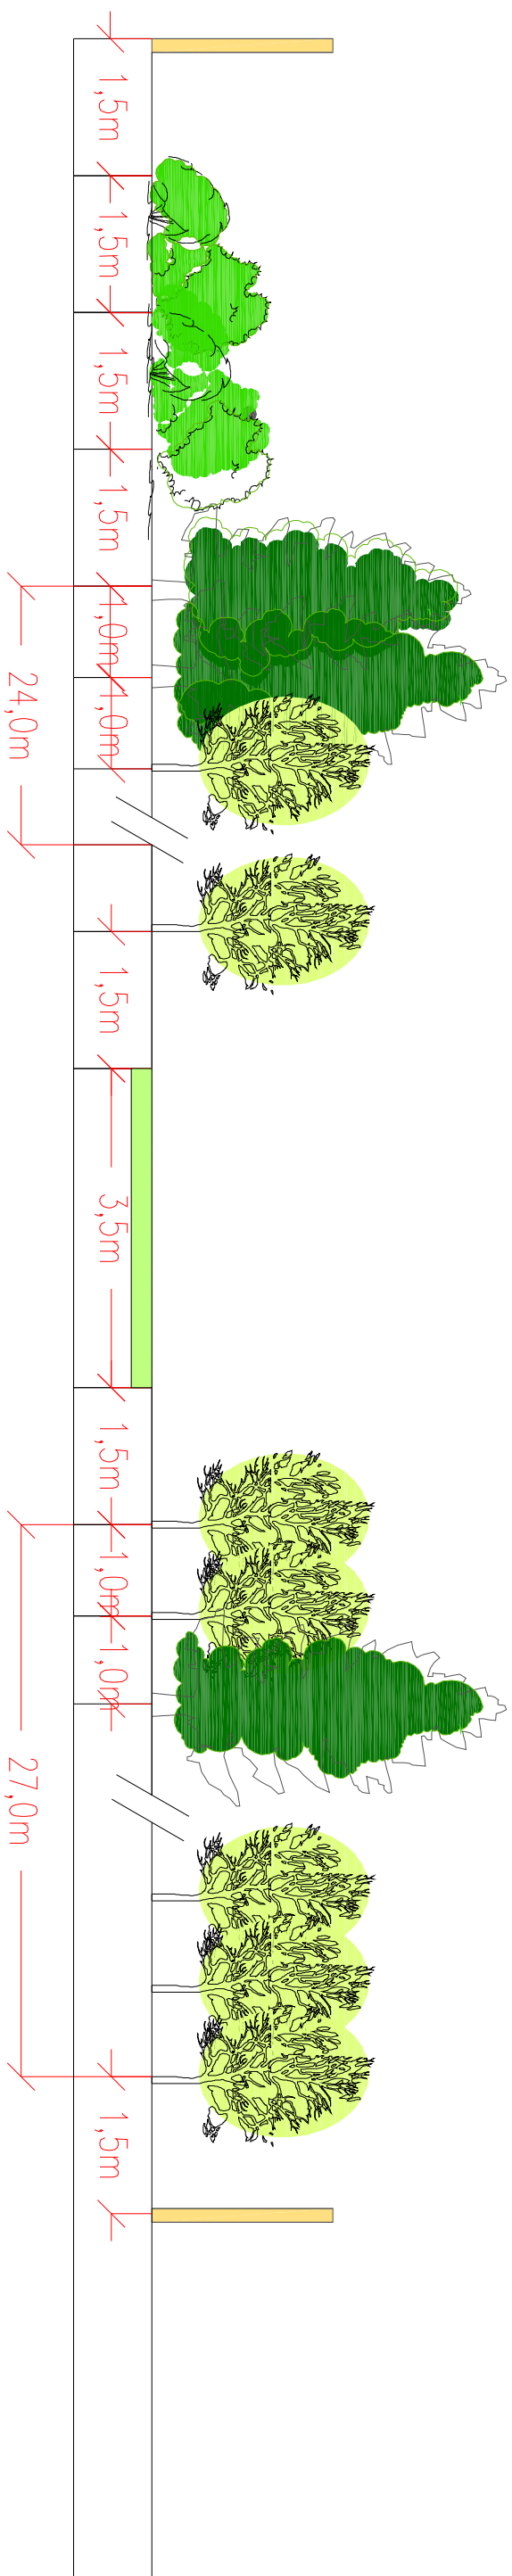

Ing. Ivan Marek
Zahrádkářská architektura
tel./fax: +420 326 905120
e-mail: www.zahrach.cz