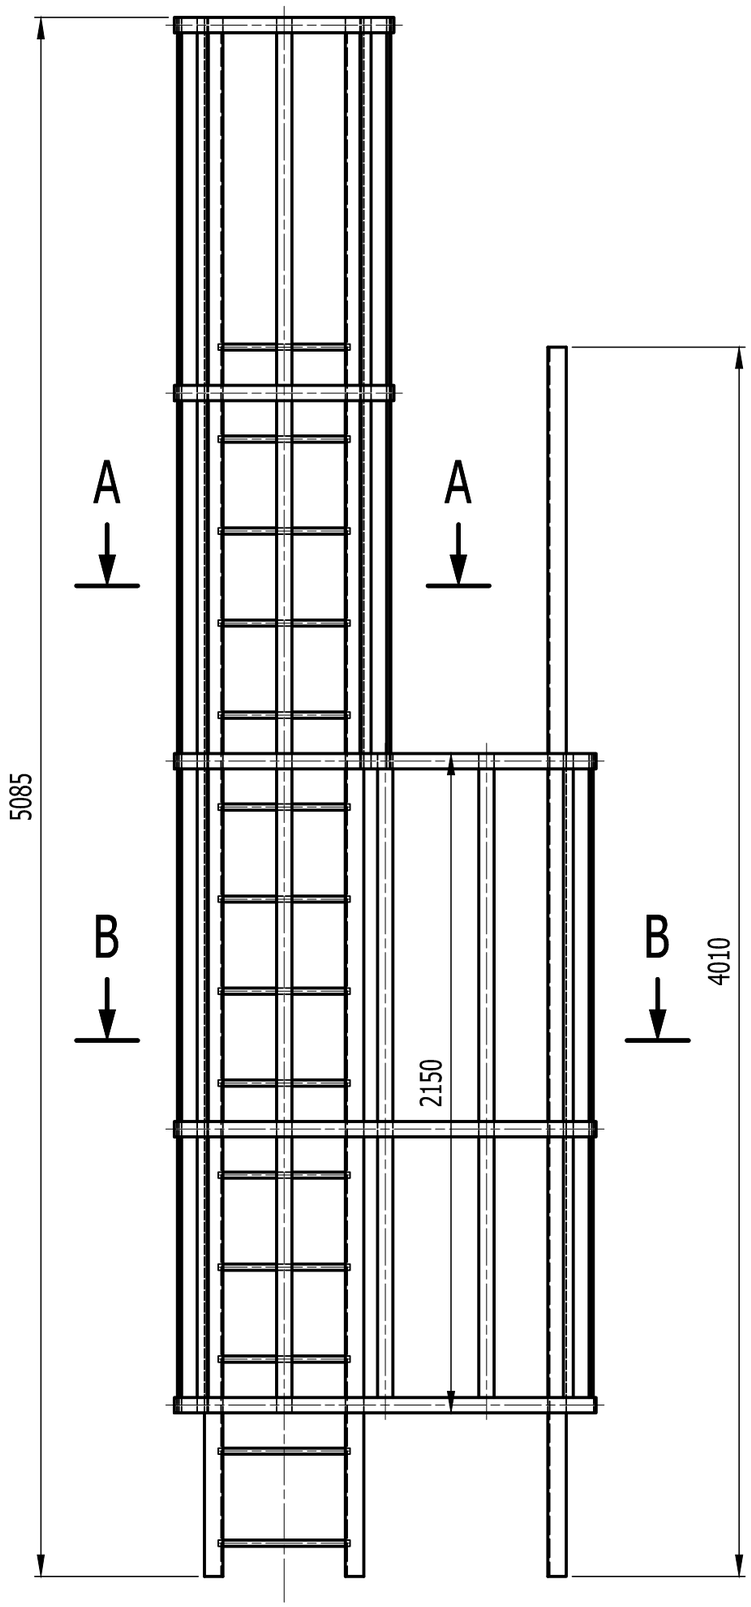

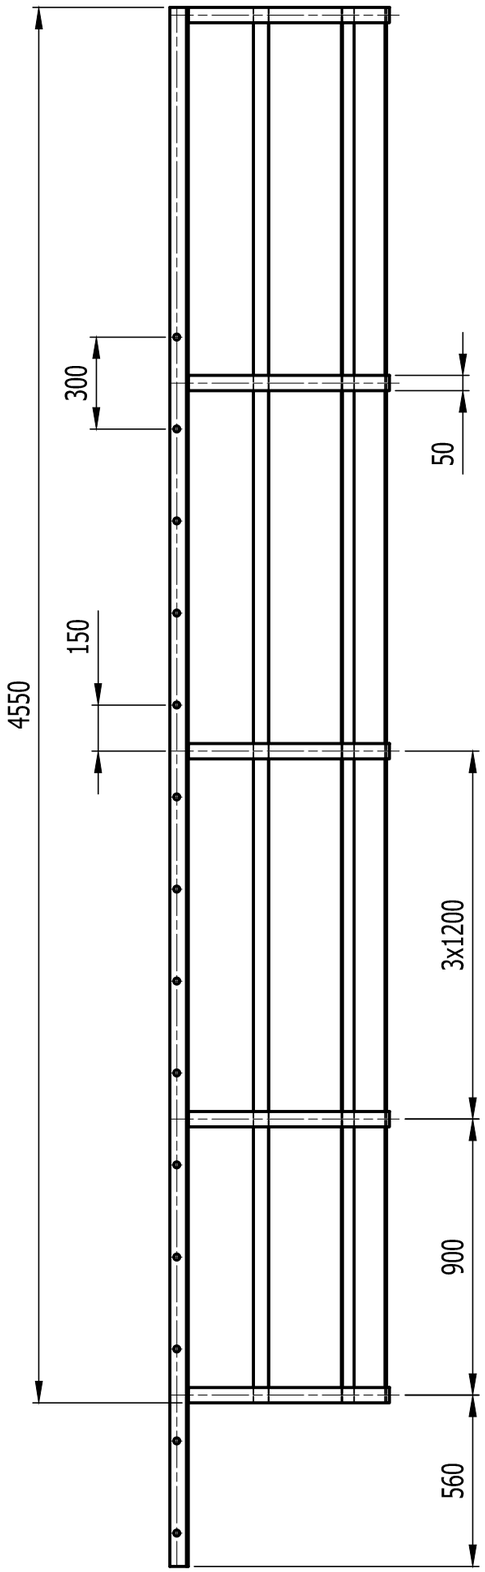

A-A (1:10)

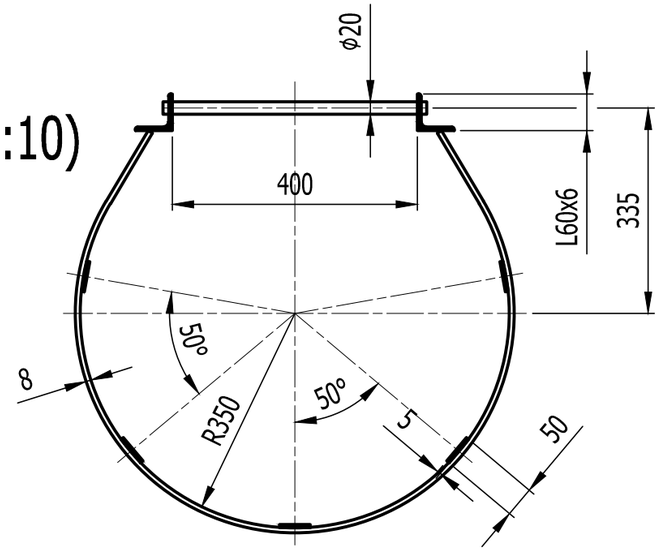

B-B (1:10)

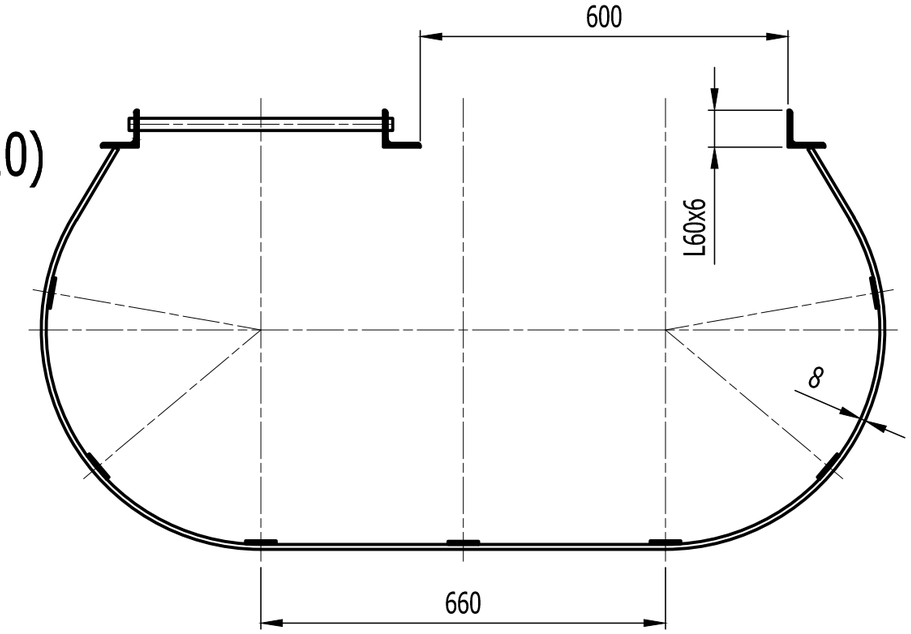

HMOTNOST 230 kg, MATERIÁL NEREZ DLE ČSN 10088-1 1.4404 (X2CrNiMo 17-12-2)

VYPRACOVAL ING. K. MANDLÍK	KONTROLOVAL ING. P. KLIMEŠ	ING. M. KLIMEŠOVÁ Ph.D. Pohnertova 1120 182 00 Praha 8 tel.: 774 803 690	M - HYDRO VODOHOSPODÁŘSKÁ PROJEKCE
MÍSTO VD ORLÍK OKRES PŘÍBRAM		INVESTOR POVODÍ VLTAVY, s.p.	SMLOUVA 02/18 ČÍSLO ZAKÁZKY 02/18 FORMÁT A3 DATUM ÚNOR 2018 STUPEŇ DPS
AKCE VD ORLÍK - OPRAVA POVRCHOVÝCH OCHRAN A KONSTRUKCE SEGMENTOVÉHO UZÁVĚRU			
MĚŘÍTKO 1:20	VÝKRES ŽEBŘÍK S KOŠEM		ČÍSLO PŘÍLOHY P.2. Č. PARÉ