035 c

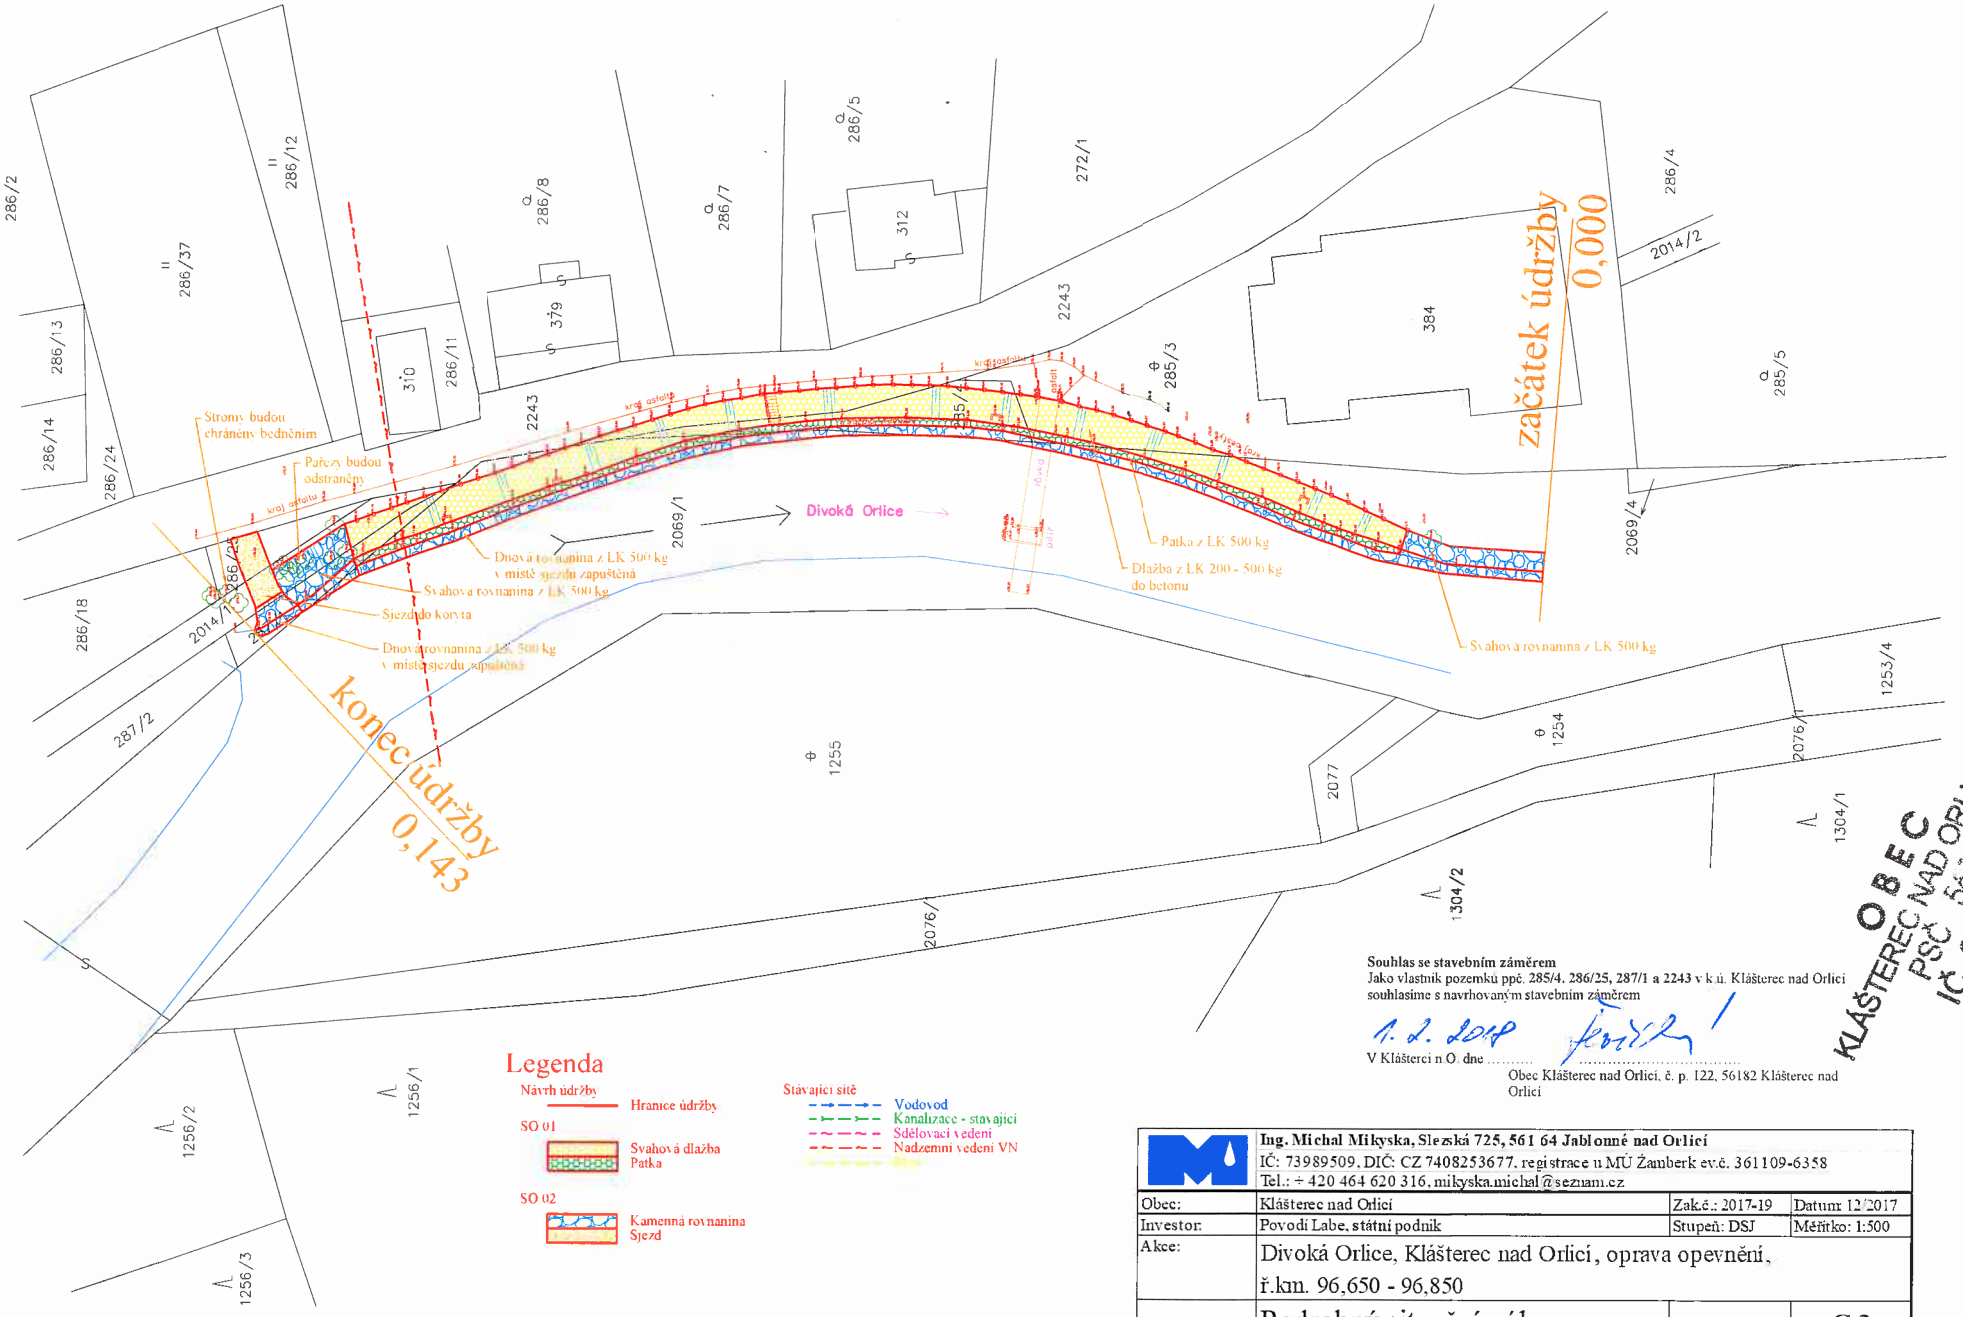

Legenda

Návrh údržby
- Hranice údržby

SO 01
- Svahová dlažba
- Patka

SO 02
- Kamenná rovnanina
- Sjezd

Stávající sítě
- Vodovod
- Kanalizace - stavající
- Sdělovací vedení
- Nadzemní vedení VN

Souhlas se stavebním záměrem
Jako vlastník pozemků ppč. 285/4, 286/25, 287/1 a 2243 v k.ú. Klášterec nad Orlicí souhlasíme s navrhovaným stavebním záměrem

1. 2. 2018 .....
V Klášterci n.O. dne

Obec Klášterec nad Orlicí, č. p. 122, 56182 Klášterec nad Orlicí

OBEC KLÁŠTEREC NAD ORLICÍ 122
PSČ 561 82
IČ 00279021
-1-

	Ing. Michal Mikyska, Slezská 725, 561 64 Jablonné nad Orlicí IČ: 73989509, DIČ: CZ 7408253677, registrace u MÚ Žamberk ev.č. 361109-6358 Tel.: +420 464 620 316, mikyska.michal@seznam.cz		
Obec:	Klášterec nad Orlicí	Zak.č.: 2017-19	Datum: 12/2017
Investor:	Povodí Labe, státní podnik	Stupeň: DSJ	Měřítko: 1:500
Akce:	Divoká Orlice, Klášterec nad Orlicí, oprava opevnění, ř.km. 96,650 - 96,850		
Obsah:	Podrobný situační výkres	Číslo přílohy:	**C.3**