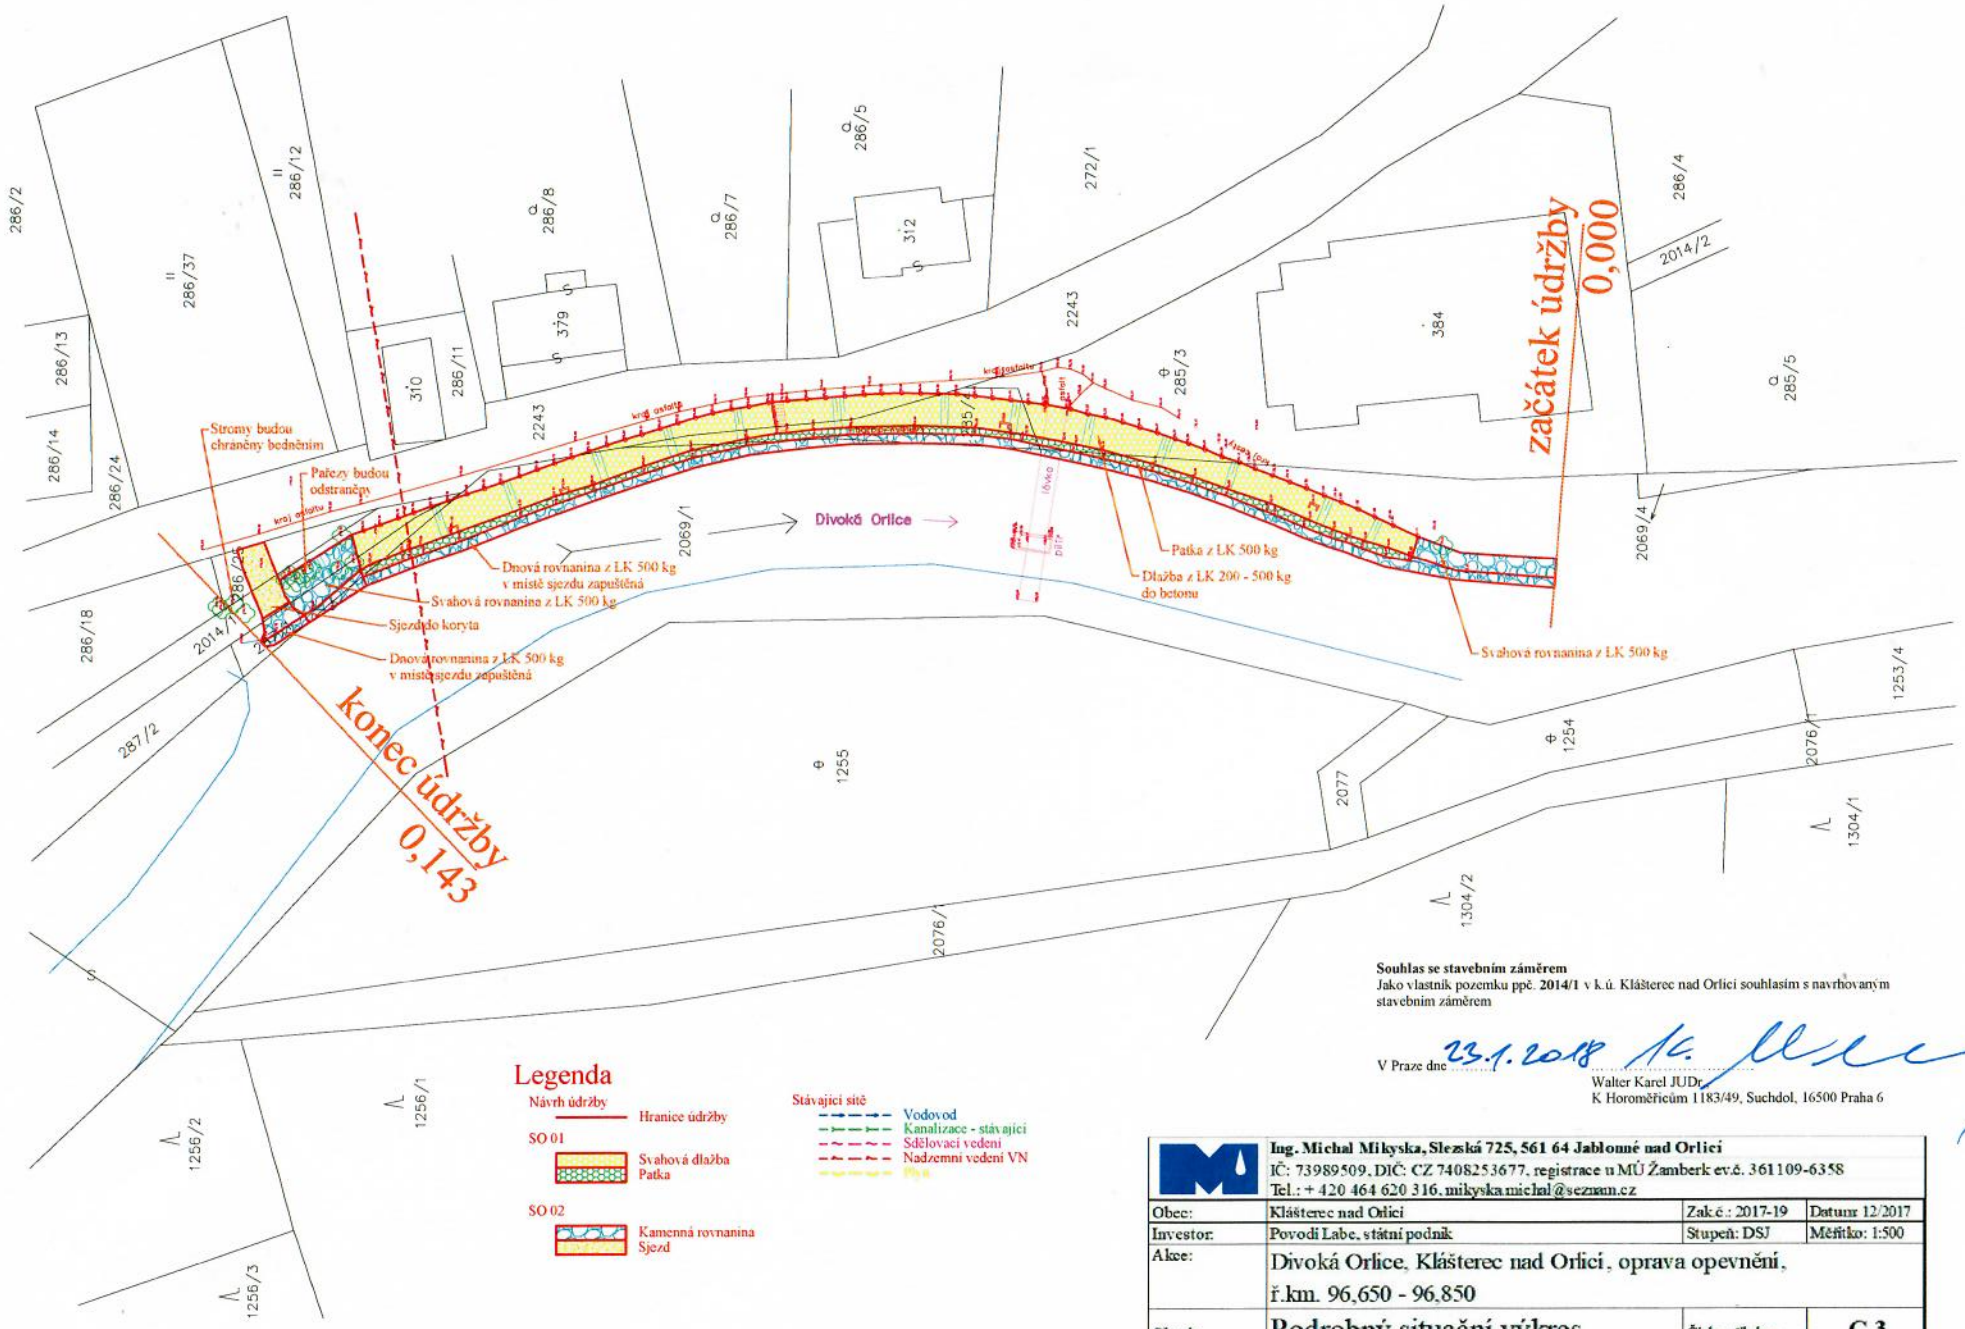

Souhlas se stavebním záměrem
Jako vlastník pozemku ppč. **2014/1** v k.ú. Klášterec nad Orlicí souhlasím s navrhovaným stavebním záměrem

V Praze dne 23.1.2018

Walter Karel JUDr.
K Horoměřicům 1183/49, Suchdol, 16500 Praha 6

Ing. Michal Mikyska, Slezská 725, 561 64 Jablonné nad Orlicí
IČ: 73989509, DIČ: CZ 7408253677, registrace u MÚ Žamberk ev.č. 361109-6358
Tel.: + 420 464 620 316, mikyska.michal@seznam.cz

Obec:	Klášterec nad Orlicí	Zak.č.: 2017-19	Datum: 12/2017
Investor:	Povodí Labe, státní podnik	Stupeň: DSJ	Měřítko: 1:500
Akce:	Divoká Orlice, Klášterec nad Orlicí, oprava opevnění, ř.km. 96,650 - 96,850		
Obsah:	**Podrobný situační výkres**	Číslo přílohy:	**C.3**