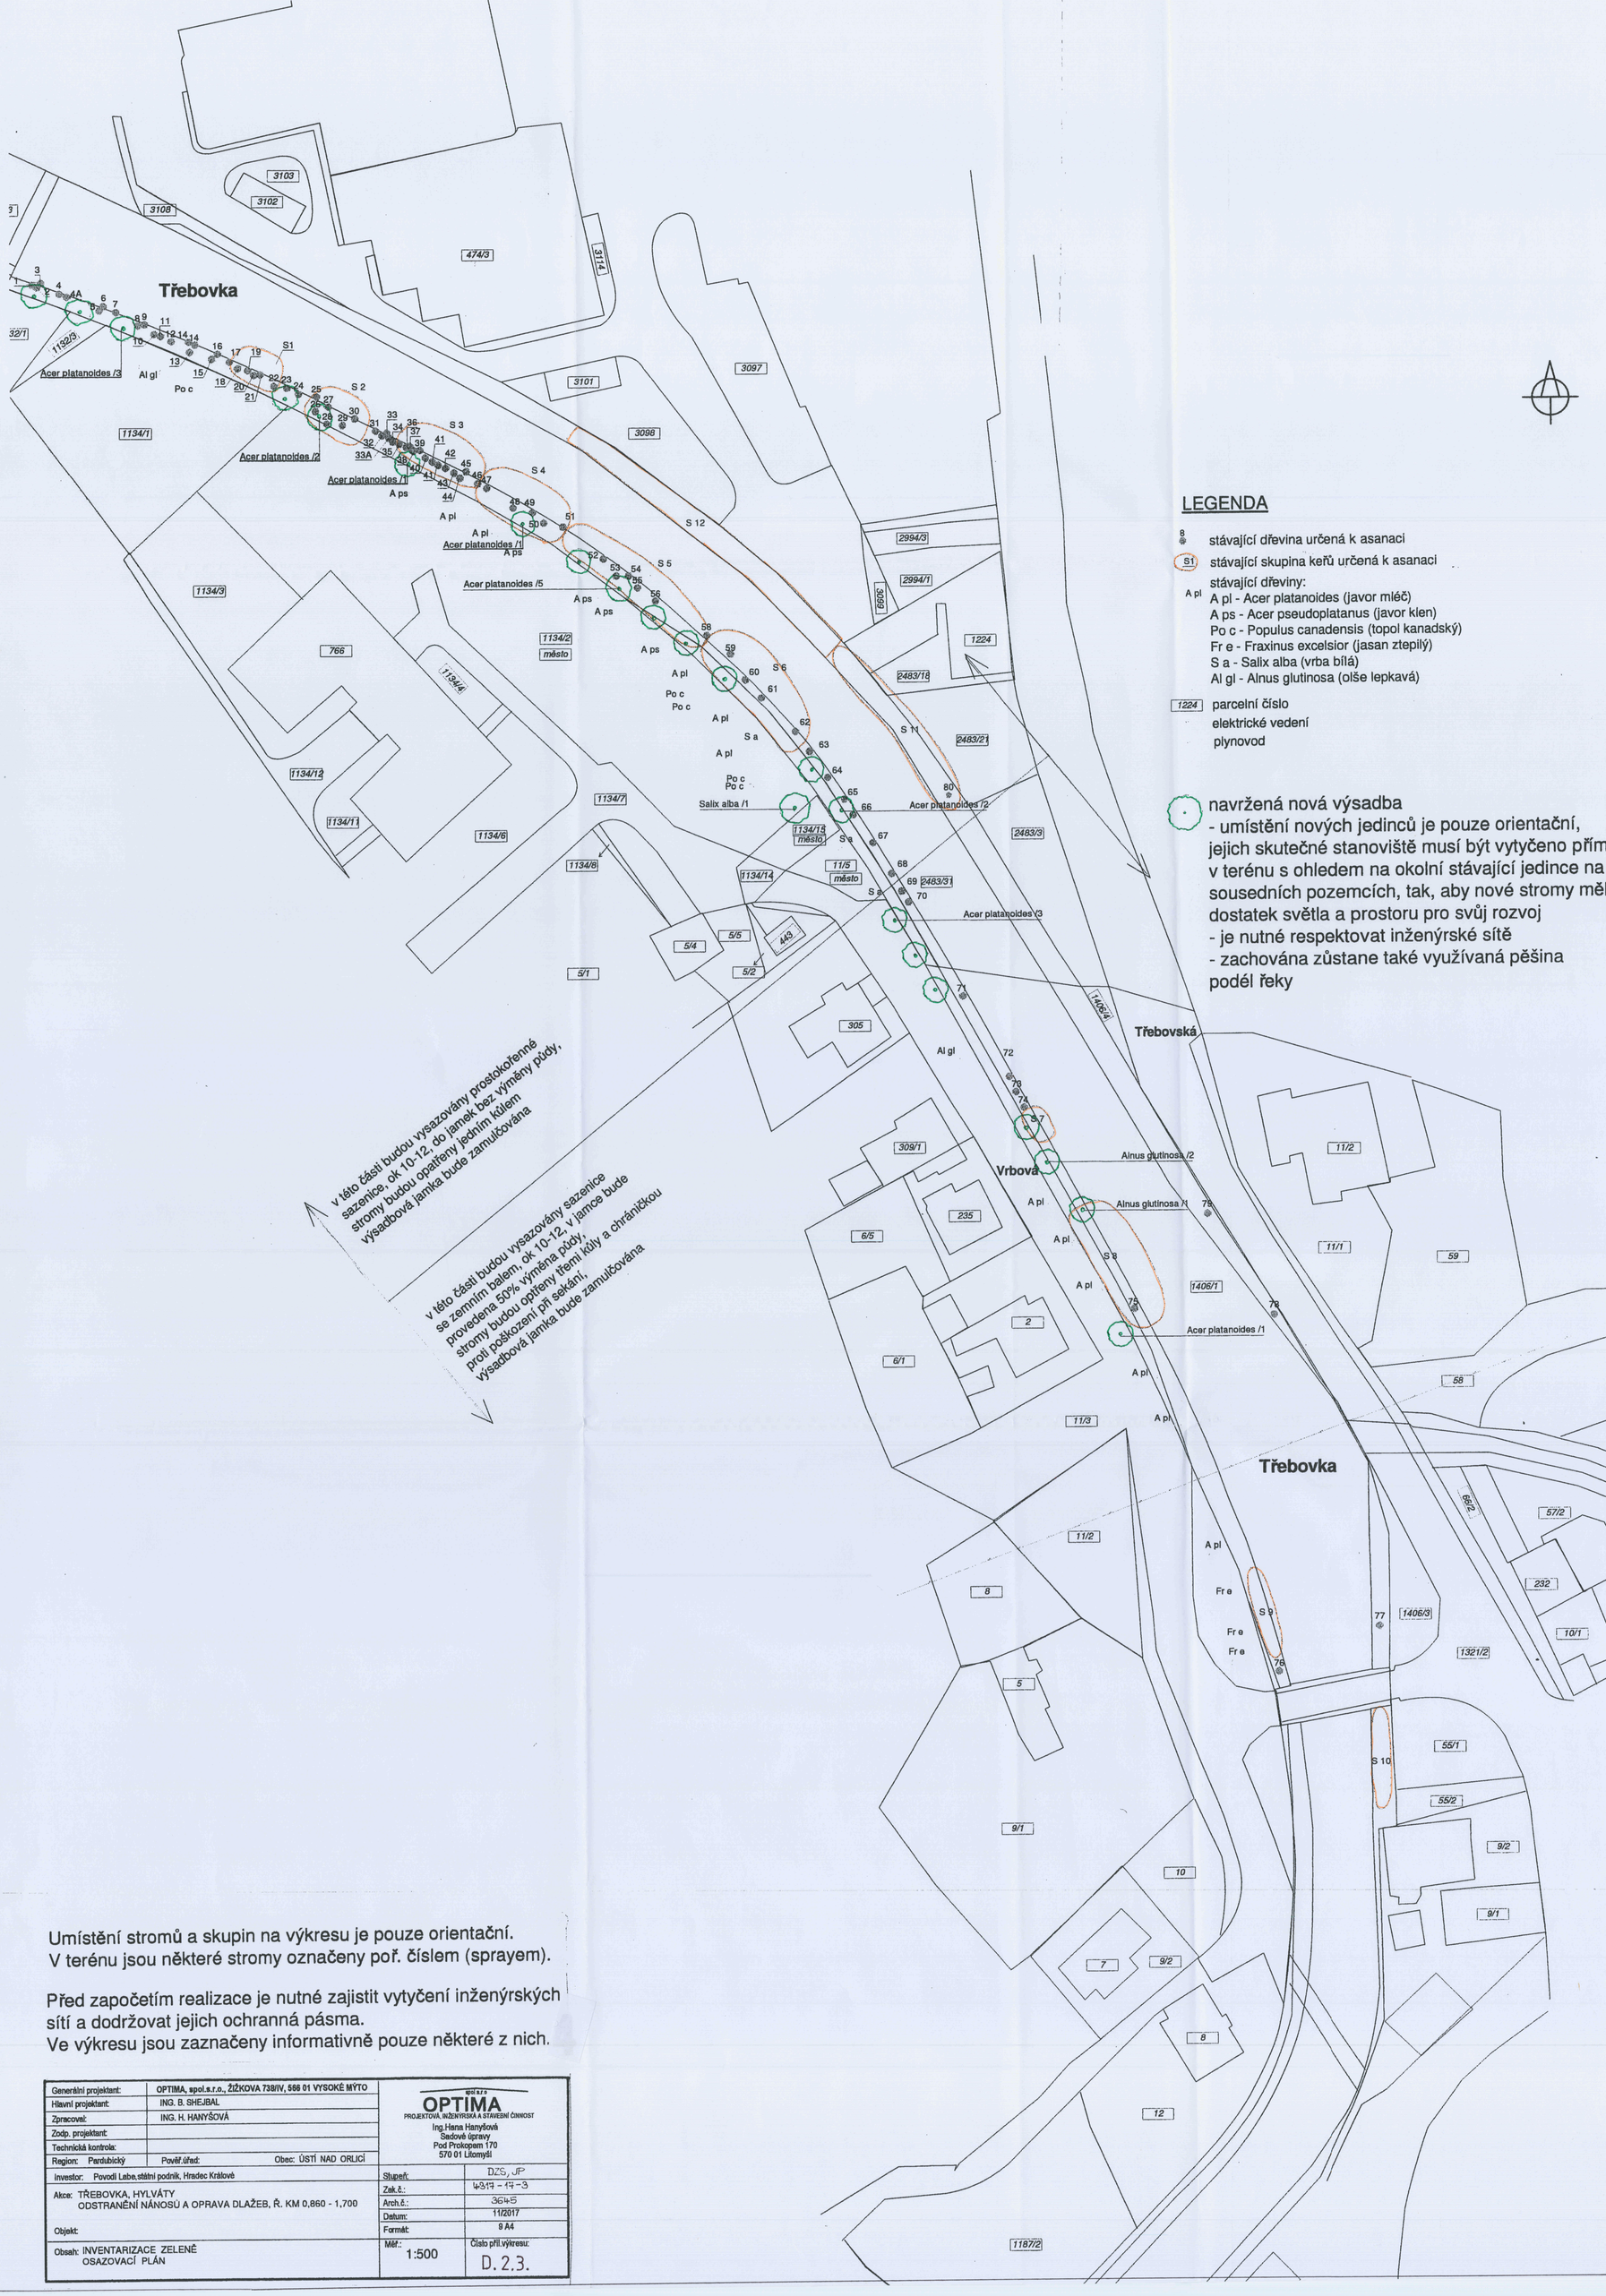

v této části budou vysazovány prostokořenné sazenice, ok 10-12, do jamek bez výměny půdy, stromy budou opatřeny jedním kůlem
výsadbová jamka bude zamulčována

v této části budou vysazovány sazenice se zemním balem, ok 10-12, v jámce bude provedena 50% výměna půdy, stromy budou opatřeny třemi kůly a chráničkou proti poškození při sekání,
výsadbová jamka bude zamulčována

LEGENDA

- stávající dřevina určená k asanaci
- S1 stávající skupina keřů určená k asanaci
- stávající dřeviny:
  - A pl - Acer platanoides (javor mléč)
  - A ps - Acer pseudoplatanus (javor klen)
  - Po c - Populus canadensis (topol kanadský)
  - Fr e - Fraxinus excelsior (jasan ztepilý)
  - S a - Salix alba (vrba bílá)
  - Al gl - Alnus glutinosa (olše lepkavá)
- 1224 parcelní číslo
- elektrické vedení
- plynovod

navržená nová výsadba
- umístění nových jedinců je pouze orientační, jejich skutečné stanoviště musí být vytyčeno přímo v terénu s ohledem na okolní stávající jedince na sousedních pozemcích, tak, aby nové stromy měly dostatek světla a prostoru pro svůj rozvoj
- je nutné respektovat inženýrské sítě
- zachována zůstane také využívaná pěšina podél řeky

Umístění stromů a skupin na výkresu je pouze orientační.
V terénu jsou některé stromy označeny poř. číslem (sprayem).

Před započetím realizace je nutné zajistit vytyčení inženýrských sítí a dodržovat jejich ochranná pásma.
Ve výkresu jsou zaznačeny informativně pouze některé z nich.

Generální projektant:	OPTIMA, spol.s.r.o., ŽIŽKOVA 738/IV, 566 01 VYSOKÉ MÝTO	OPTIMA spol.s.r.o. PROJEKTOVÁ, INŽENÝRSKÁ A STAVEBNÍ ČINNOST Ing.Hana Hanyšová Sadové úpravy Pod Prokopem 170 570 01 Litomyšl	
Hlavní projektant:	ING. B. SHEJBAL		
Zpracoval:	ING. H. HANYŠOVÁ		
Zodp. projektant:			
Technická kontrola:			
Region: Pardubický	Pověř.úřad: Obec: ÚSTÍ NAD ORLICÍ		
Investor: Povodí Labe,státní podnik, Hradec Králové		Stupeň:	DZS, JP
Akce: TŘEBOVKA, HYLVÁTY ODSTRANĚNÍ NÁNOSU A OPRAVA DLAŽEB, Ř. KM 0,860 - 1,700		Zak.č.:	4319 - 17 - 3
Objekt:		Arch.č.:	3645
		Datum:	11/2017
		Formát:	9 A4
Obsah: INVENTARIZACE ZELENĚ OSAZOVACÍ PLÁN		Měř.: 1:500	Číslo příl.výkresu: D. 2.3.