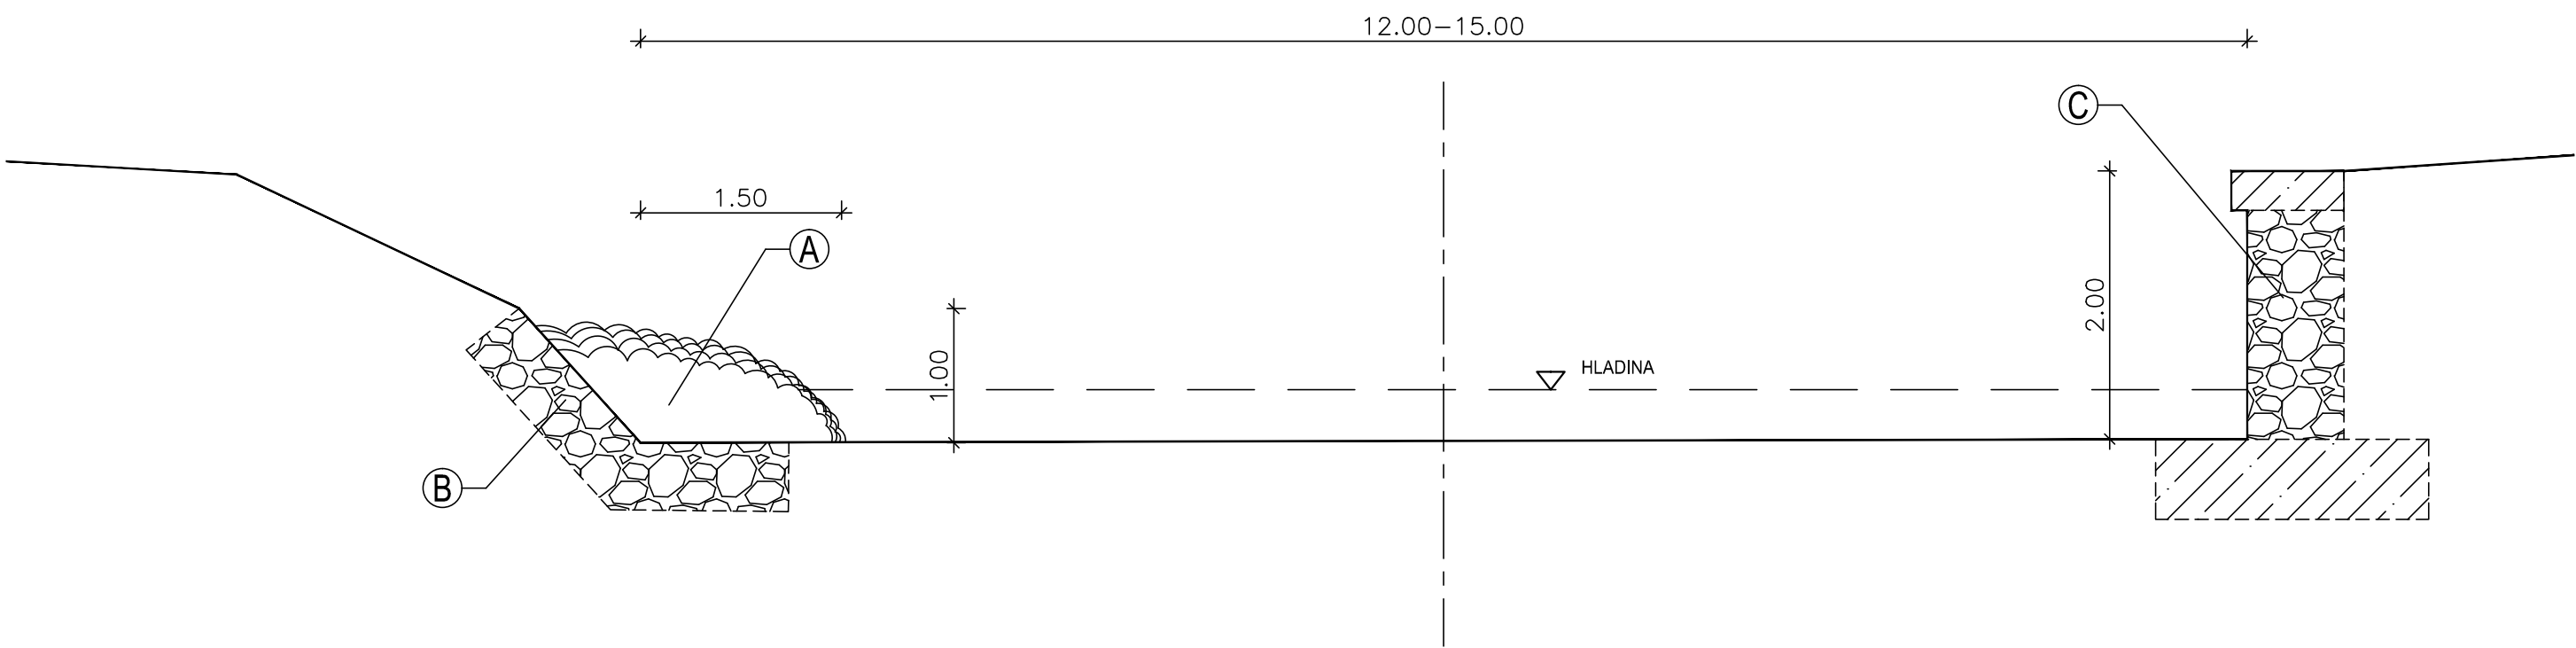

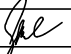



VZOROVÝ PŘÍČNÝ ŘEZ 1 : 50



- Ⓐ ODTĚŽENÍ DNOVÝCH NÁNOSŮ  
CELKEM cca 1.100m \*1.0 = 1100m<sup>3</sup>
- Ⓑ OPRAVA ŽULOVÉ DLAŽBY, ZPEVNĚNÍ PATY SVAHU  
-OPRAVA , DOPLNĚNÍ SPÁROVÁNÍ DLAŽBY  
Z LOMOVÉHO, ŽULOVÉHO KAMENE  
-CEMENTOVÁ MALTA DO HL. 70mm cca 100m<sup>2</sup>  
-CEMENTOVÁ MALTA DO HL. 120mm cca 50m<sup>2</sup>
- Ⓒ OPRAVA ZDIVA Z ŽULOVÉHO KAMENE (KYKLOPSKÉ ZDIVO)  
ZDĚNÍ NA CEMENTOVOU MALTU  
-OPRAVA SPÁROVÁNÍ DO HL. 120mm cca 50m<sup>2</sup>  
-PŘEZDĚNÍ ZDIVA, VČETNĚ DODÁNÍ LOMOVÉHO KAMENE cca 3m<sup>3</sup>

Kreslil:	ING. J. JEŽEK		<div><div><div>OPTIMA</div><div>spol. s r.o.</div></div><div>PROJEKTOVÁ, INŽENÝRSKÁ A STAVEBNÍ ČINNOST</div><div>Žižkova 738, 566 01 Vysoké Mýto</div><div>tel.: 465 420 911</div><div>e-mail: info@optima-vm.cz</div></div>	
Zpracoval:	ING. B. SHEJBAL			
Zodp. projektant:	ING. B. SHEJBAL			
Hlavní projektant:	ING. B. SHEJBAL			
Technická kontrola:	ING. Z. NEUDERT			
Kraj: PARDUBICKÝ	Okres: ÚSTÍ NAD ORLICÍ	Obec: ÚSTÍ NAD ORLICÍ		
Investor: POVODÍ LABE, s.p. Váta Nejedlého 951, 500 03 Hradec Králové			Stupeň:	DZS, JP
Akce: TŘEBOVKA, HYLVÁTY ř. km 0,860 - 1,700 ODSTRANĚNÍ NÁNOSŮ A OPRAVA DLAŽEB			Zak. č.:	4317 – 17 – 3
			Arch. č.:	3645
			Datum:	12/2017
			Formát:	2 A4
Objekt:			Měřítko:	Číslo příl. výkresu:
Obsah: VZOROVÝ PŘÍČNÝ ŘEZ			1 : 50	D 1.2
Kóty:				