



POHLED JIŽNÍ

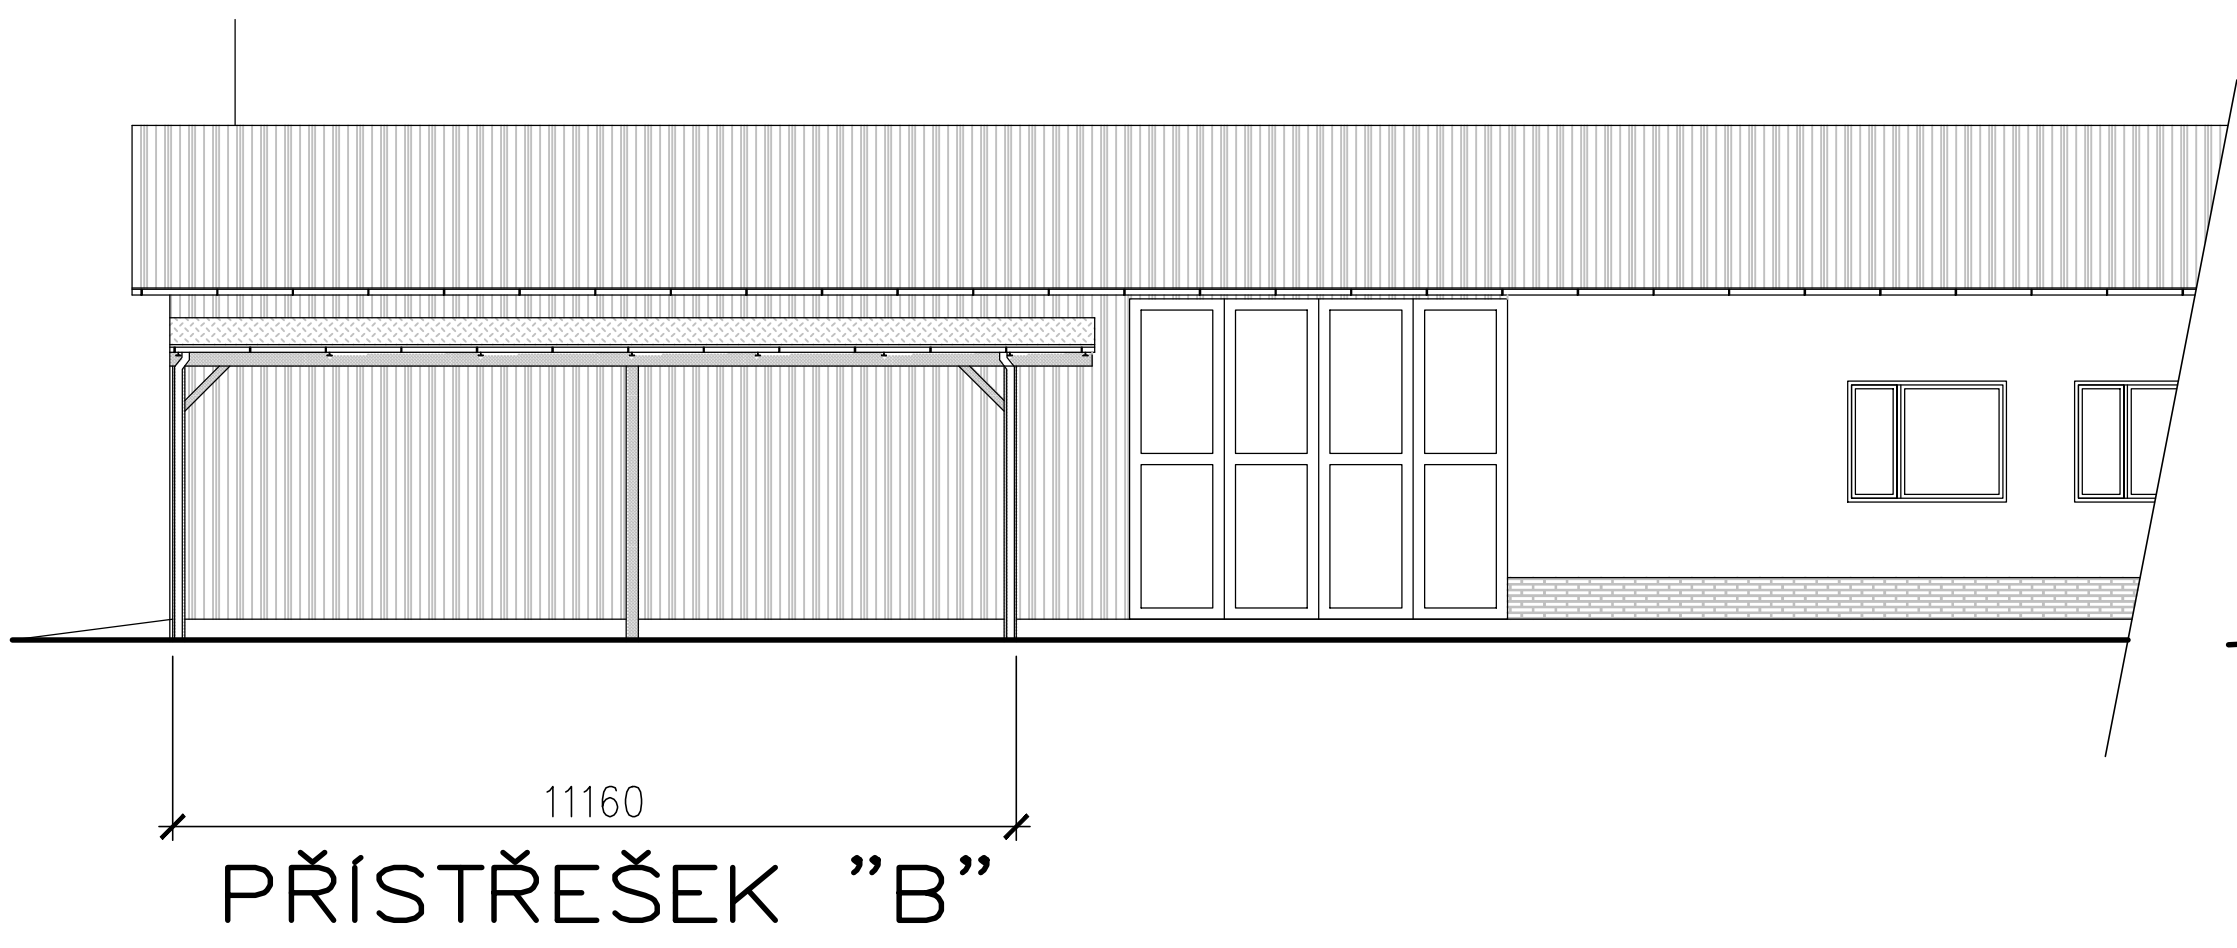


POHLED ZÁPADNÍ

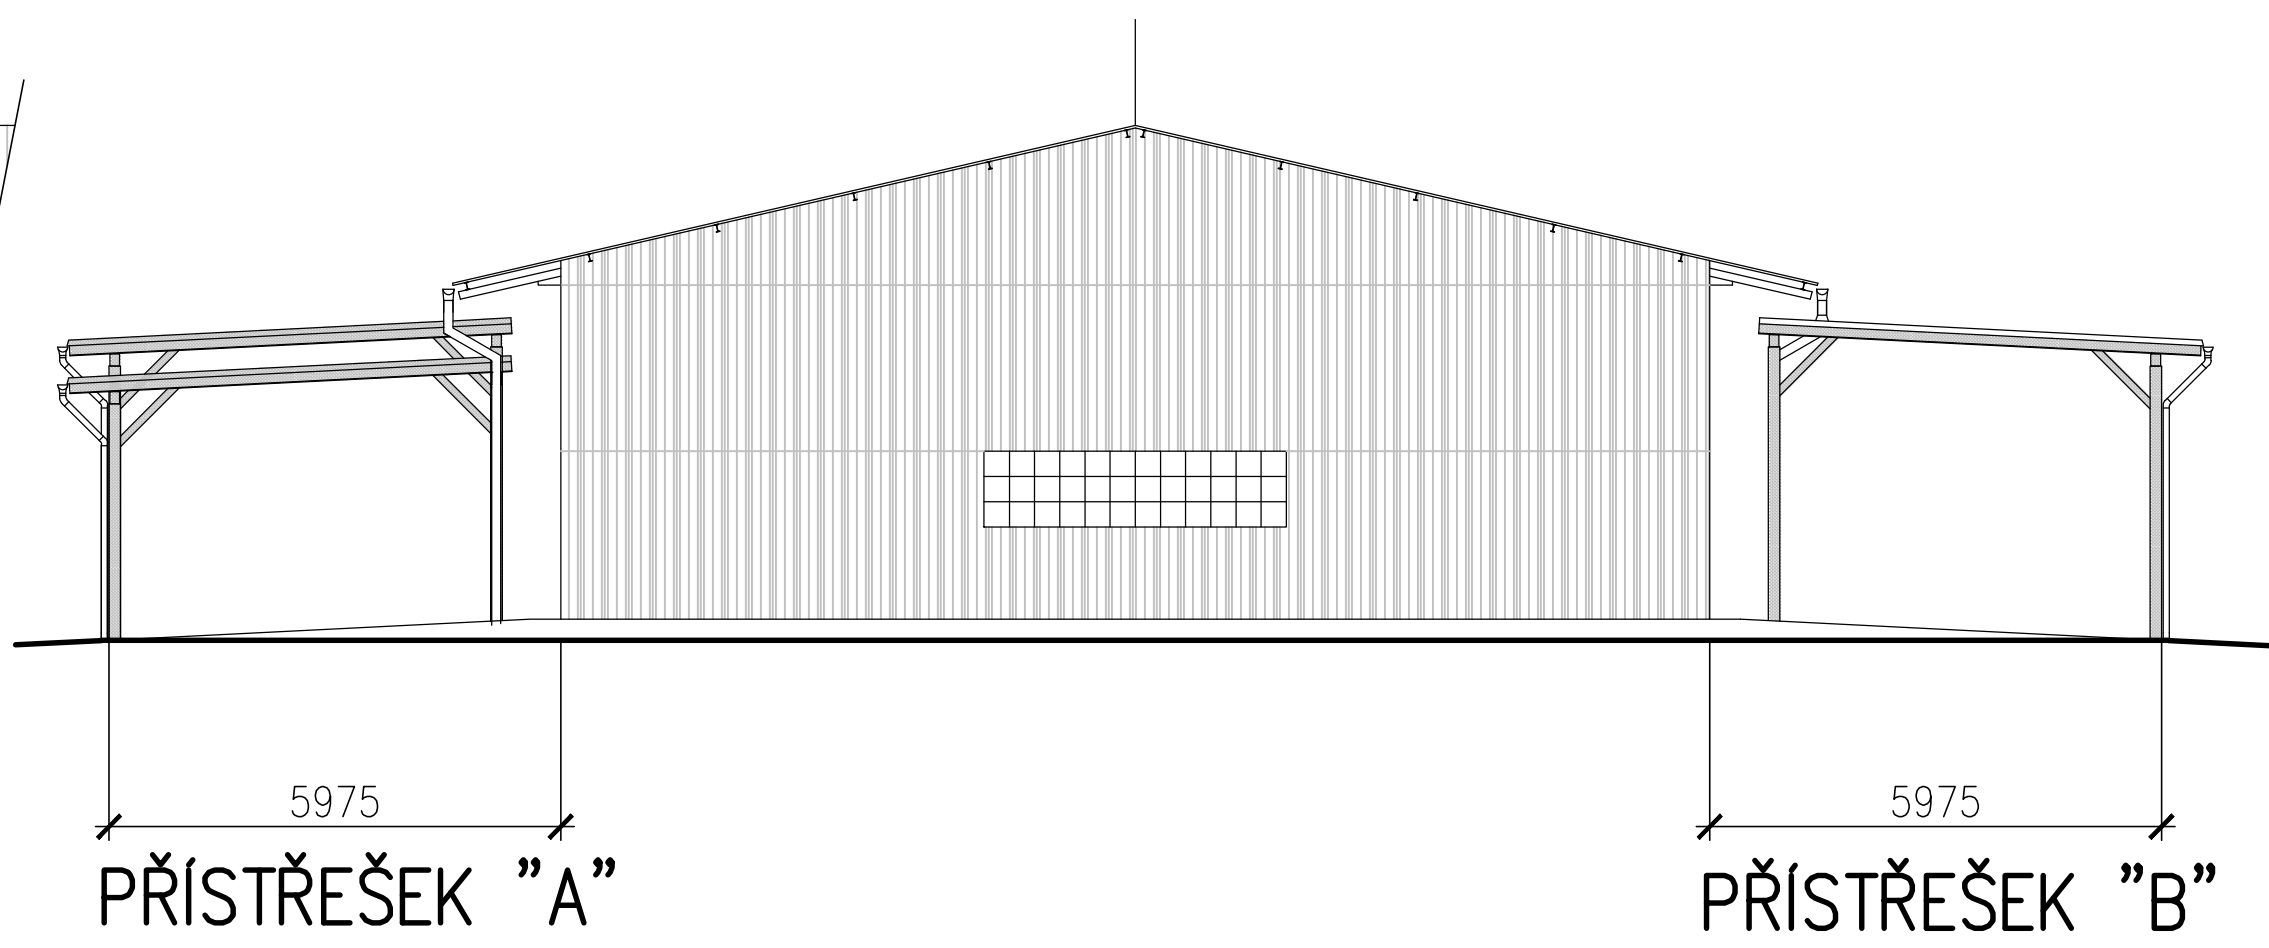

POHLED SEVERNÍ



SITUAČNÍ SCHÉMA

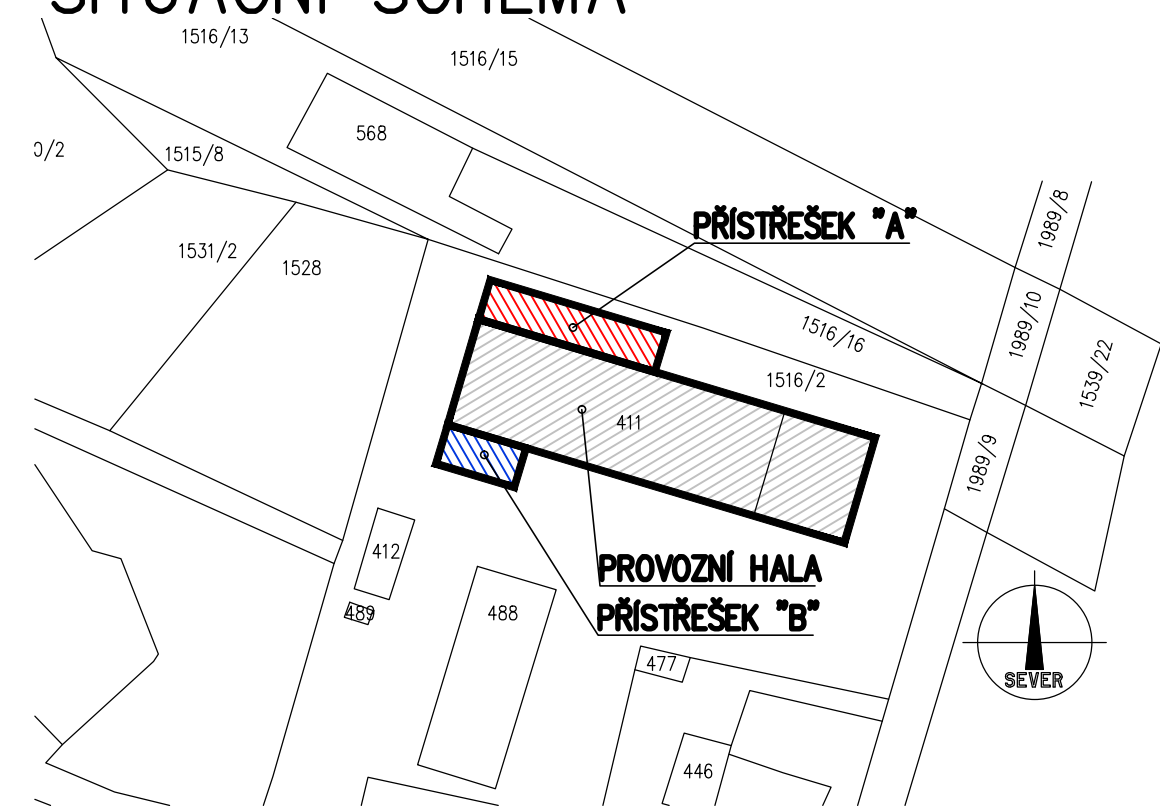

POZNÁMKA:

- PŘÍKLAD NÁTĚROVÉHO POSTUPU:
- PŘEDÚPRAVA POVRCHU MATERIÁLU– OČIŠTĚNÍ, ODMAŠTĚNÍ
 - 1x KŘÍŽOVÝ NÁTĚR ZÁKLADNÍ POLYURETANOVOU BARVOU ŠEDOU
 - 2x VRCHNÍ POLYURETANOVÝ EMAIL ODSŤÍNU RAL 7046

Vypracoval LAZECKÝ L.	Zodp. projektant LAZECKÝ L.	Tech. kontrola		
Kreslil LAZECKÝ L.				
Investor ÚKZÚZ, Hroznová 63/2, Písařky, 60300 Brno			formát	A2
Akce VÝSTAVBA PŘÍSTŘEŠKŮ KE STÁVAJÍCÍ PROVOZNÍ HALE			datum	10/2016
ÚKZÚZ PŘEROV NAD LABEM p.č. 411, 1516/2			účel	DSP
			č. zakázky	
			č. kopie	
			archivní č.	
Obsah výkresu			Měřítko 1:100	Č. výkresu 4
POHLEDY				