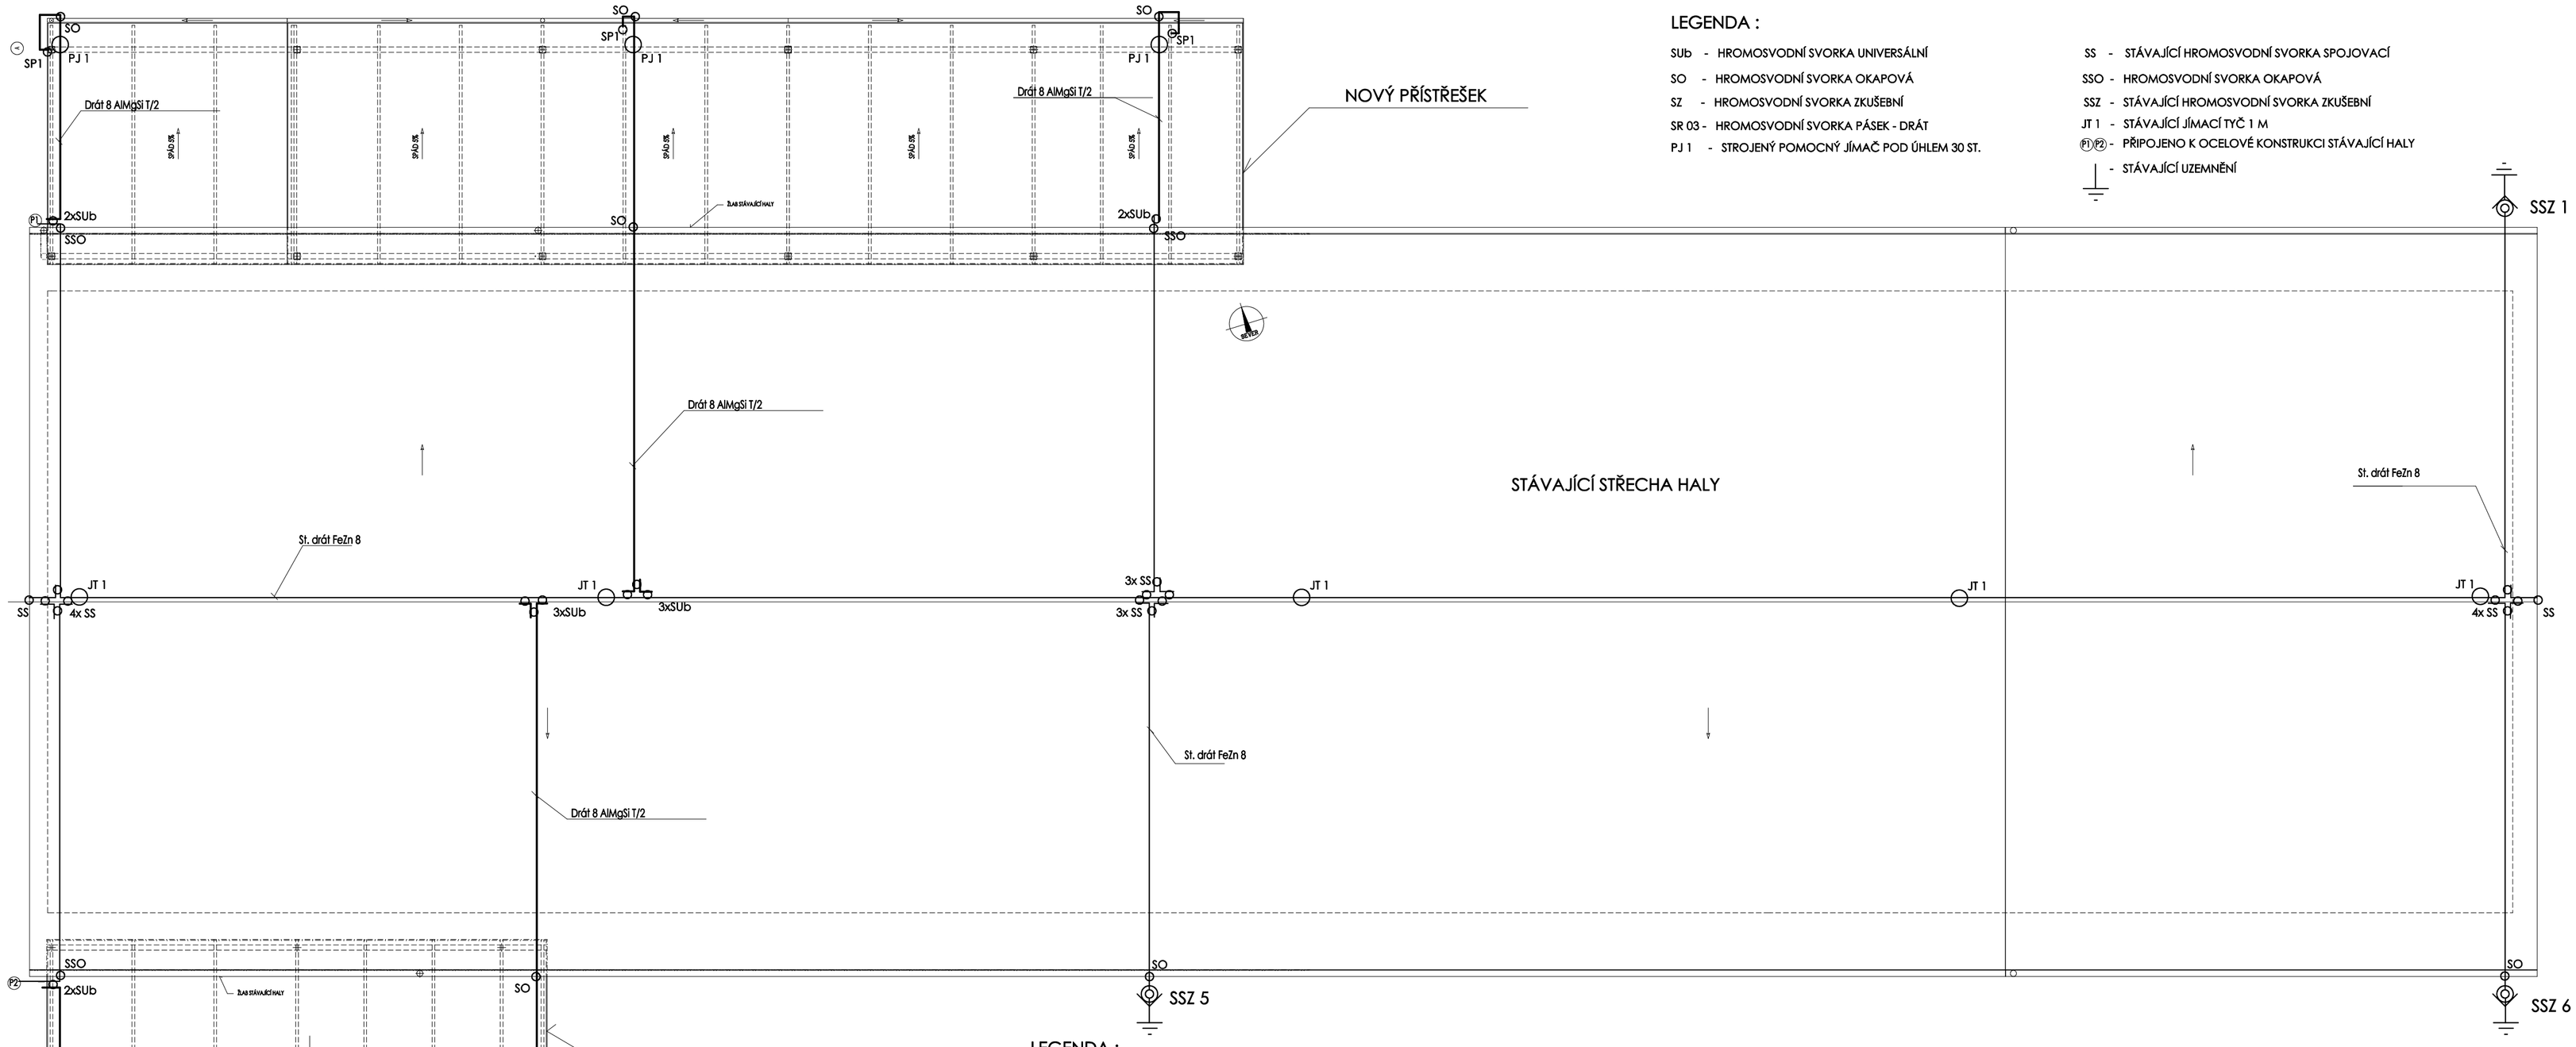

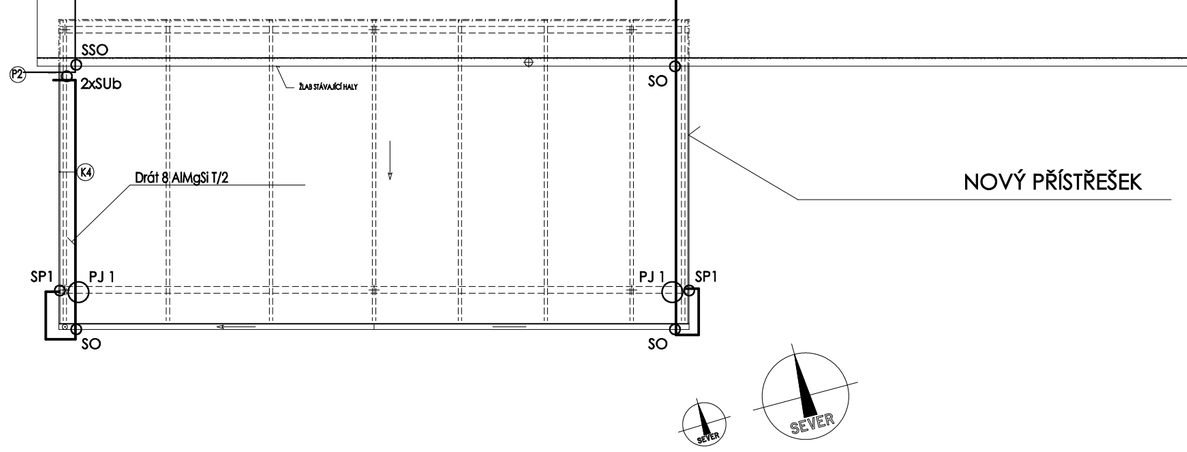

LEGENDA :

SUb - HROMOSVODNÍ SVORKA UNIVERSÁLNÍ
SO - HROMOSVODNÍ SVORKA OKAPOVÁ
SZ - HROMOSVODNÍ SVORKA ZKUŠEBNÍ
SR 03 - HROMOSVODNÍ SVORKA PÁSEK - DRÁT
PJ 1 - STROJENÝ POMOCNÝ JÍMAČ POD ÚHLEM 30 ST.

SS - STÁVAJÍCÍ HROMOSVODNÍ SVORKA SPOJOVACÍ
SSO - HROMOSVODNÍ SVORKA OKAPOVÁ
SSZ - STÁVAJÍCÍ HROMOSVODNÍ SVORKA ZKUŠEBNÍ
JT 1 - STÁVAJÍCÍ JÍMACÍ TYČ 1 M
P1 P2 - PŘIPOJENO K OCELOVÉ KONSTRUKCI STÁVAJÍCÍ HALY
- STÁVAJÍCÍ UZEMNĚNÍ

LEGENDA :

- STŘECHA STÁVAJÍCÍ HALY JE OSAZENA PLECHOVOU STŘEŠNÍ KRYTINOU, INSTALOVÁN JE HROMOSVOD DLE ČSN 34 1390
- STŘECHA NOVÝCH PŘÍSTŘEŠKŮ JE OSAZENA STŘEŠNÍ FÓLIÍ DEKPLAN
- NA ZÁKLADĚ ČSN-EN 62 305 ED.2 JE OBJEKT ZAŘAZEN DO HLADINY OCHRANY PŘED BLESKEM LPL III A TÍM ODPOVÍDAJÍCÍMU SYSTÉMU OCHRANY PŘED BLESKEM LPS III. TOMU ODPOVÍDÁ POLOMĚR VALIVÉ KOULE 45 M.
- DOPLNĚNÁ SOUSTAVA MÁ OSM SVODŮ JAK VYPLÝVÁ Z VÝPOČTU A ČSN EN 62 305-ED.2.
- ZKUŠEBNÍ SVORKY BUDOU ULOŽENY 0,5 M NAD ZEMÍ, NA OCELOVÝCH SLOUPECH
- NOVÉ SVODY BUDOU PŘIPOJENY NA OCELOVOU KONSTRUKCI PŘÍSTŘEŠKU
- OCELOVÁ KONSTRUKCE PŘÍSTŘEŠKŮ BUDE UZEMNĚNA NA STROJENÝ OBVODOVÝ ZEMNIČ - VÝKRES Č. EI 0.3
- PROVEDENÍ PRACÍ MUSÍ ODPOVÍDAT PŘÍSLUŠNÝM ČSN - EN !!
- PODROBNÝ POPIS HROMOSVODŮ VIZ TECHNICKÁ ZPRÁVA.
- PŘI BOUŘCE NUTNÉ DODRŽOVAT BEZPEČNOU VZDÁLENOST OD SVODŮ !!!
- PŘED ZAPOČETÍM VÝKOPOVÝCH PRACÍ NUTNO VYTÝČIT VEŠKERÉ PODZEMNÍ VEDENÍ V BLÍZKOSTI STÁVAJÍCÍCH PODZEMNÍ VEDENÍ A ZAŘÍZENÍ NUTNO PRACOVAT RUČNĚ S CO NEJVĚTŠÍ OPATRNOSTÍ !!!

VYPRACOVAL	ODP.PROJ.PROFESE	KONTROLOVAL	ODP.PROJ.STAVBY
Jindřich VOCÁSEK	Jindřich VOCÁSEK		
OKRES: Středočeský		OBEC: Přerov nad Labem	
INVESTOR: ÚKZÚZ, Hroznová 63/2, Písárky, 603 00 Brno			

PROJEKCE ELEKTRO
JINDŘICH VOCÁSEK
OPOČNICE 13
289 04 OPOČNICE
e-mail: vocasek@projektovani.cz
http: www.elektroprojektovani.cz

VÝSTAVBA PŘÍSTŘEŠKŮ KE STÁVAJÍCÍ PROVOZNÍ HALE
ÚKZÚZ PŘEROV NAD LABEM
EI - HROMOSVODY

FORMAT	4 A4
DATUM	12.2016
STUPEN	DPS
MERITKO	1:100
ZAK.CISLO: 44JV16	
ARCHIVNI CISLO	C.VYKRESU EI 0.2

Půdorys střechy - hromosvody.