



VZOROVÝ PŘÍČNÝ ŘEZ
MEZI PROFILY 1-52

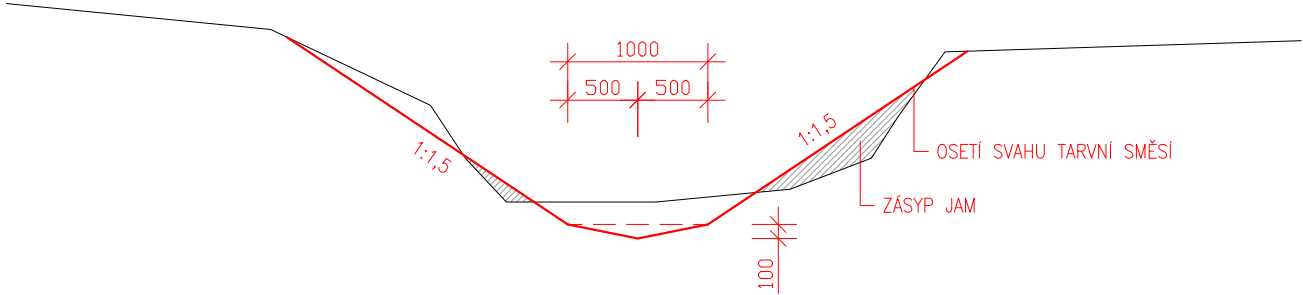

VZOROVÝ PŘÍČNÝ ŘEZ
MEZI PROFILY 53-66

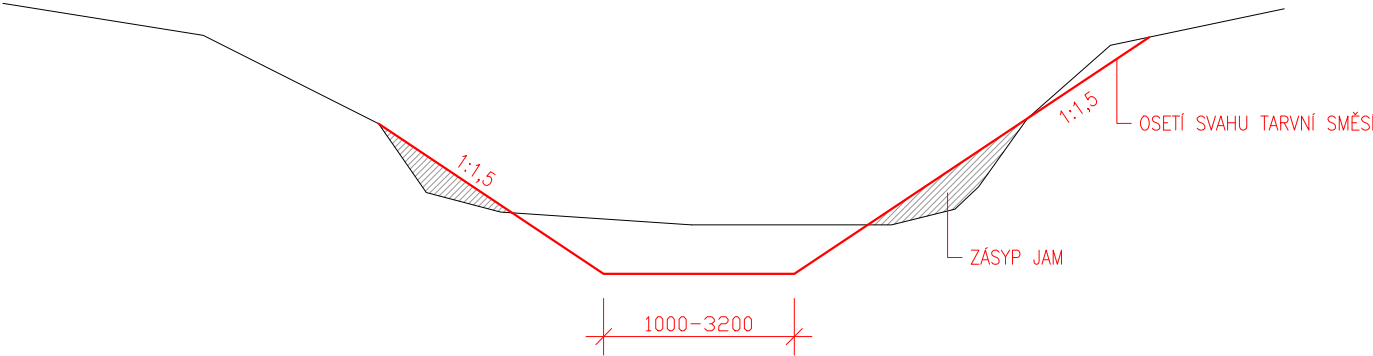

Zodpovědný pracovník	Vypracoval		 AQUA CENTRUM Břeclav s.r.o. Kapusty 27, 690 06 Břeclav IČO 60710063, DIČ CZ60710063 tel.: 519 333 689, email: aqc@wo.cz	
Ing. Milan Bartolšic	Ing. Jan Varadinek			
Investor: Povodí Moravy, s.p., Dřevařská 11, 60175 Brno			Formát	
Akce: Caja Lanžhot, ř.km 0,000-2,350 těžení nánosů DOKUMENTACE PRO PROVÁDĚNÍ STAVBY			Datum	březen 2017
			Číslo stavby	
Příloha: VZOROVÝ PŘÍČNÝ ŘEZ			Měřítko 1:200	Číslo přílohy D.1.1.b.5