BOD	Y(m)	X(m)	Z(m)
V100	714454.05	969179.07	
V110	714452.71	969173.84	
V120	714436.66	969156.41	
V130	714457.99	969139.25	
V140	714473.07	969115.20	
V150	714472.09	969104.42	
L100	714439.93	969160.36	
L110	714439.76	969159.00	
L120	714467.81	969120.52	
L130	714470.63	969115.51	
L140	714470.35	969109.77	
P100	714453.15	969171.96	
P110	714451.52	969170.19	
P120	714473.79	969112.47	
P130	714474.12	969109.96	
PB4	714439.22	969181.32	337,13
PB5	714431.40	969153.59	337,44
PB6	714476.75	969110.43	337,26

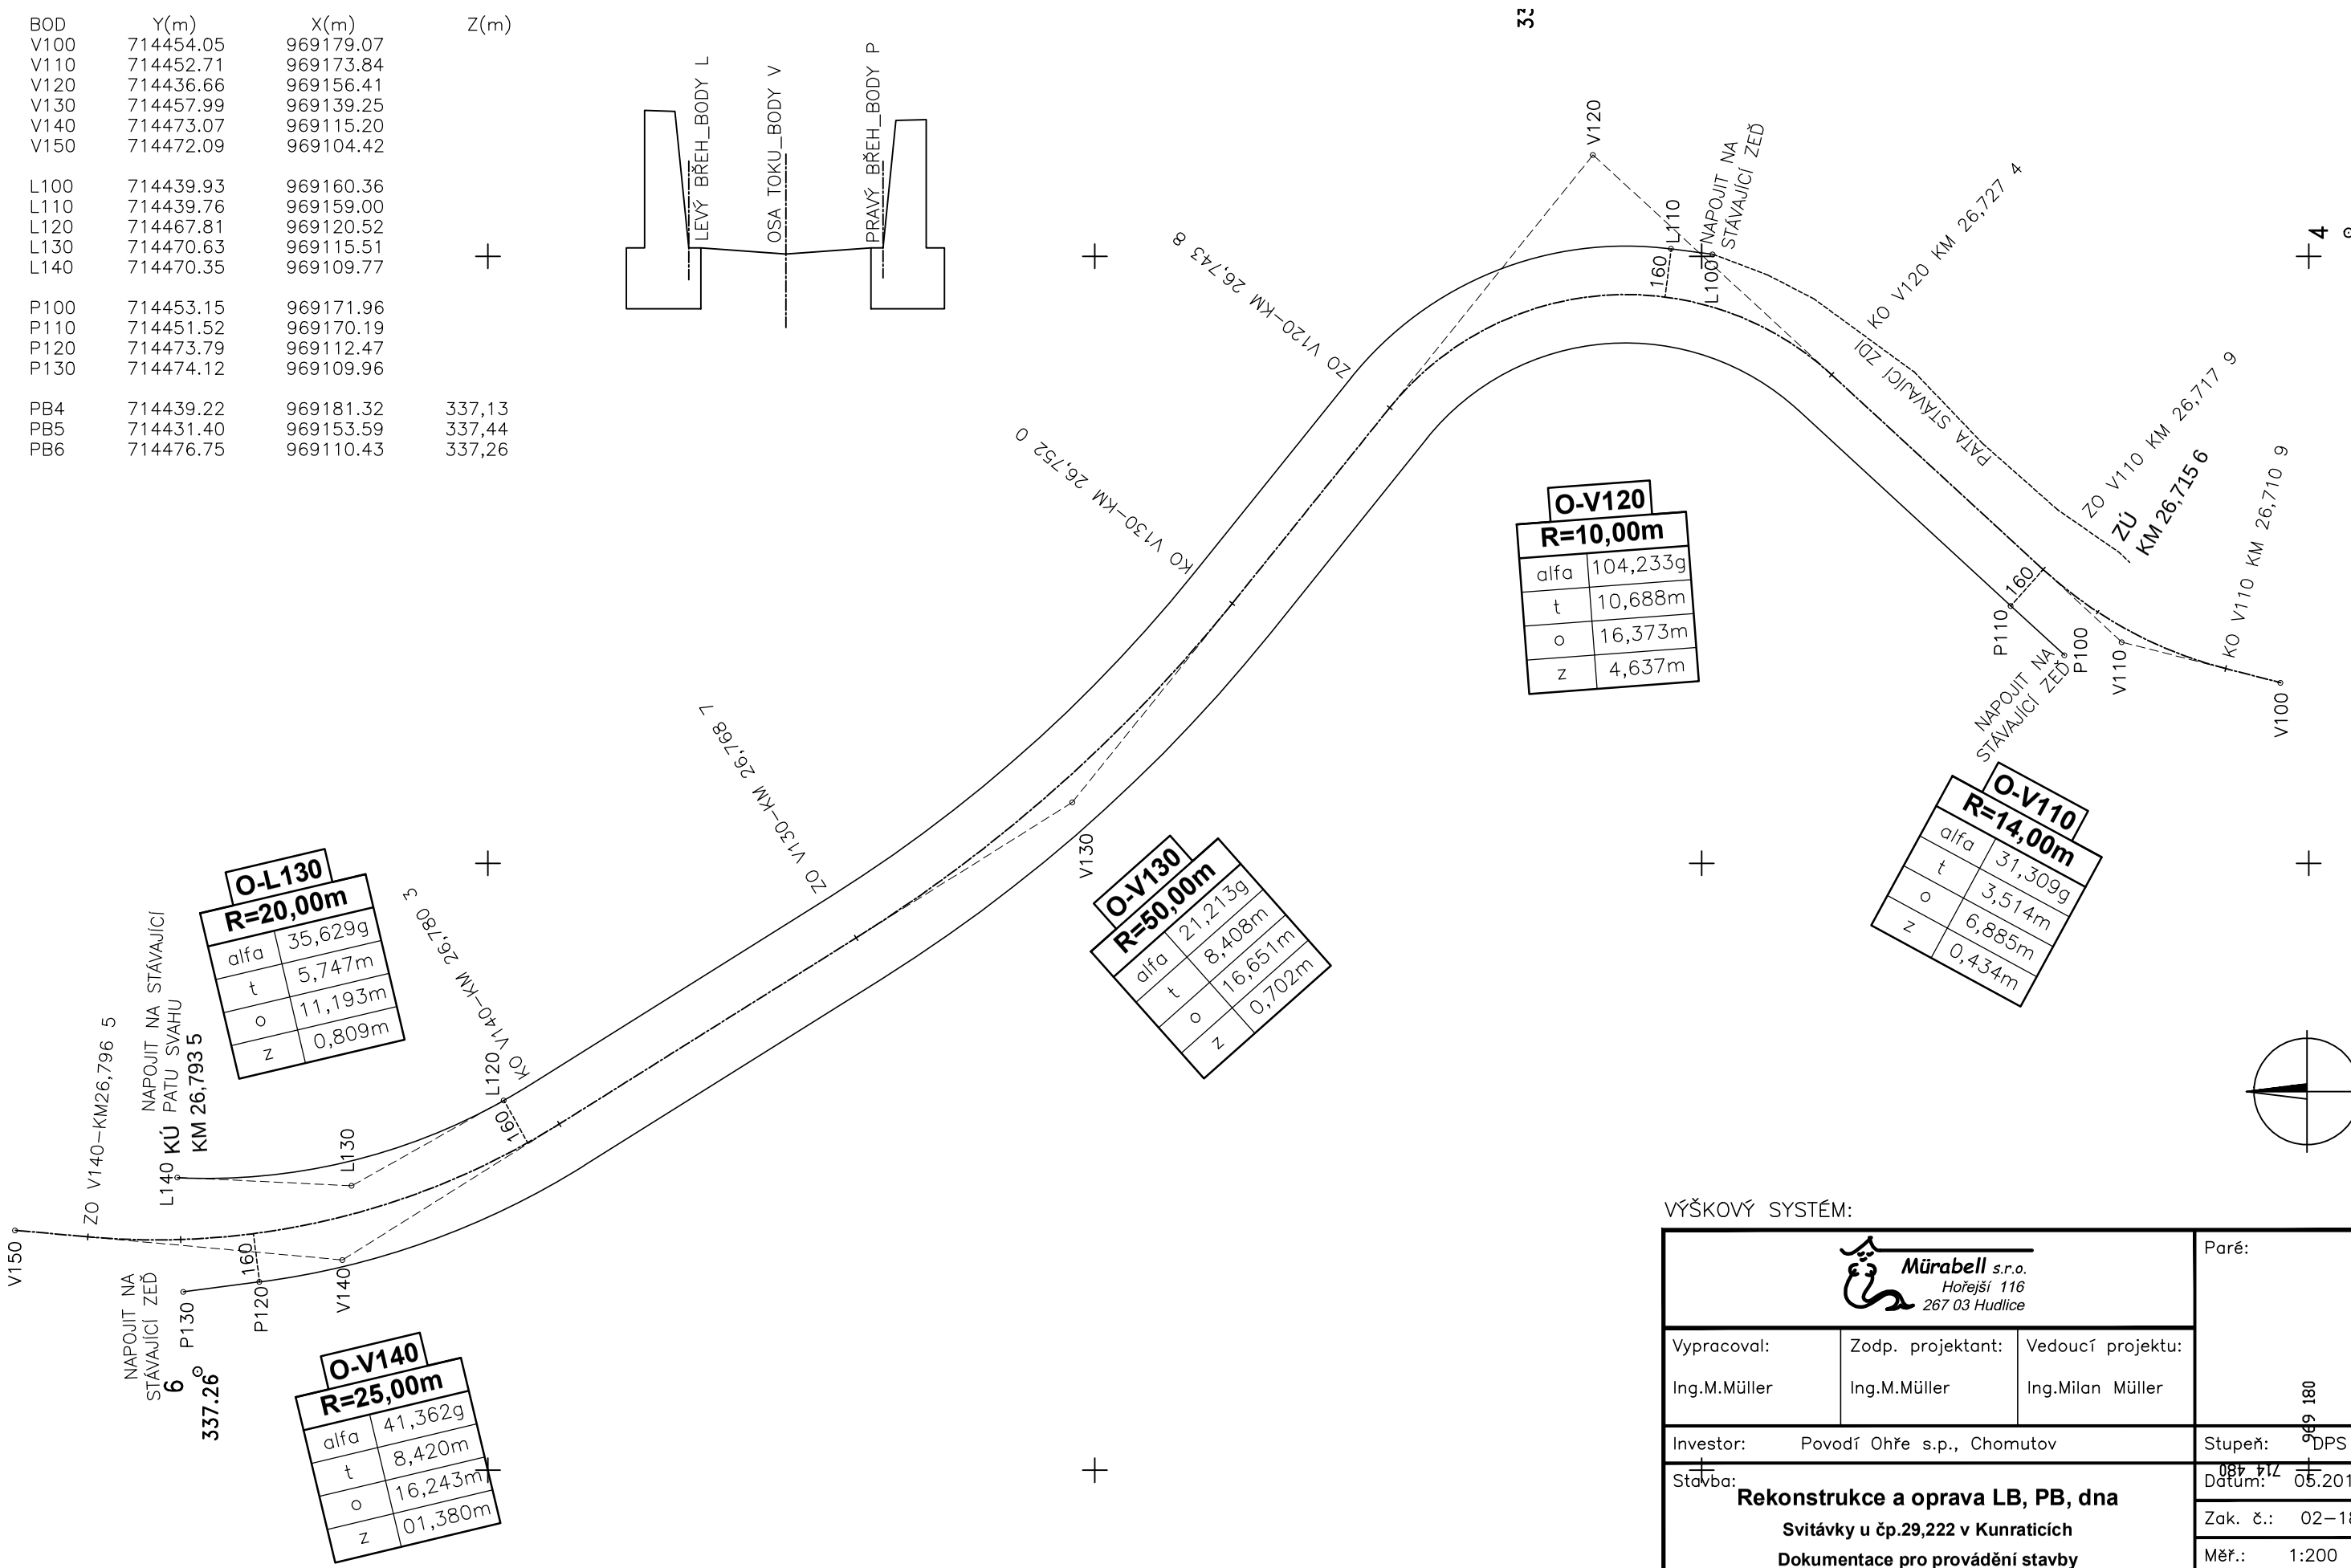

VÝŠKOVÝ SYSTÉM:

Mürabell s.r.o. Hořejší 116 267 03 Hudlice			Parc:
Vypracoval: Ing.M.Müller	Zodp. projektant: Ing.M.Müller	Vedoucí projektu: Ing.Milan Müller	
Investor: Povodí Ohře s.p., Chomutov			Stupeň: DPS
Stavba: **Rekonstrukce a oprava LB, PB, dna** **Svitávky u čp.29,222 v Kunraticích** **Dokumentace pro provádění stavby**			Datum: 05.2018
			Zak. č.: 02–18
			Měř.: 1:200
Příloha: **VYTYČOVACÍ SCHEMA**			Č. př.: **C.4**