



Č.j.:KRPL-37101-2/ČJ-2017-180106

Česká Lípa 19. dubna 2017

Počet listů : 1
Přílohy : 1/1

Mürabell s.r.o.
Hořejší 116
267 06 Hudlice

Žádost o vyjádření k návrhu dopravně-inženýrského opatření na sil.č. III/26839 v obci Kunratice u Cvikova – stanovisko

k č.j.:

Dopravní inspektorát Policie ČR KRPLK v České Lípě jako příslušný orgán státní správy ve věcech bezpečnosti a plynulosti provozu na pozemních komunikacích na základě Vaší žádosti ze dne 10.4.2017 ohledně vydání stanoviska k návrhu dopravně-inženýrského opatření na silnici č. III/26839 v obci Kunratice u Cvikova z důvodu rekonstrukce a opravy LB, PB a dna Svitávky u č.p. 29 a 222 Vám vydává dle ust. § 77 odst. 2 písm. b) zákona číslo 361/2000Sb., o provozu na pozemních komunikacích a o změnách některých zákonů ve znění pozdějších předpisů následující závazné stanovisko:

DI Česká Lípa **souhlasí** s přechodnou úpravou provozu na sil. č. III/26839 v obci Kunratice u Cvikova pro realizaci rekonstrukce a opravy LB, PB a dna Svitávky u č.p. 29 a 222 **v termínu 1.4.2018 – 31.7.2018**. Dopravní značení bude provedeno a umístěno dle předloženého návrhu DIO v souladu s TP 66 ZÁSADY PRO OZNAČOVÁNÍ PRACOVNÍCH MÍST NA POZEMNÍCH KOMUNIKACÍCH (III. vydání).

Toto sdělení je podkladem pro příslušný obecní úřad obce s rozšířenou působností Městský úřad Česká Lípa, Odbor dopravy k vydání rozhodnutí stanovení přechodné úpravy provozu na pozemních komunikacích dle ustanovení § 77 odstavec 1 písmene c) a § 78 zákona číslo 361/2000 Sb., o provozu na pozemních komunikacích a o změnách některých zákonů ve znění pozdějších předpisů.

Vyřizuje:

inspektor – prap. Martin KUBÁT – 974 471822
720 420221



npor. Bc. Martin M A R K L v.r.
VEDOUcí DI ČESKÁ LÍPA

Pod Holým vrchem 1734/14
470 80 ČESKÁ LÍPA



Mürabell s.r.o.

Hořejší 116
267 03 Hudlice

37101

10.4.17
Projektová činnost v oboru vodních staveb

Ing. Milan Müller, tel. +420 608 024 636
Ing. Petr Beranovský, tel. +420 602 285 027

Policie ČR
Krajské ředitelství LK
Dopravní inspektorát
Pod Holým vrchem 1734/14
470 01 Česká Lípa

Praha 6.4.2017

Věc: Vyjádření k návrhu DIO- Rekonstrukce a oprava LB, PB, dna Svitávky u čp.29, 222 v Kunraticích

Vážený pane-vážená paní,

Obracíme se na DI s žádostí o vyjádření k návrhu Dopravně inženýrských opatření, která řeší úpravu dopravy na silnici III/26839 v Kunraticích u Cvikova. Opatření souvisí se stavbou „Rekonstrukce a oprava LB, PB, dna Svitávky u čp.29, 222 v Kunraticích“, která řeší opravy poškozeného opevnění na Svitávce v Kunraticích.. Investorem stavby je Povodí Ohře s.p. se sídlem v Chomutově. Předpokládaný termín realizace je 04-07/2018.

Realizace stavby vyžaduje dílčí omezení, související s výjezdem strojů ze Stavby a ze Zařízení staveniště.

V příloze Vám předáváme následující dokumentaci:

Situace návrhu DIO, Přehledná situace 1:10 000

Přikládáme rovněž plnou moc od Stavebníka-Povodí Ohře sp.

V případě potřeby nahlédnutí do podrobné dokumentace mne prosím kontaktujte.


Vyjádření laskavě vydejte pro Povodí Ohře sp., se sídlem Bezručova 4213, Chomutov.

Zašlete je prosím na níže uvedenou korespondenční adresu zpracovatele projektové dokumentace:


Ing. Milan Müller, Mürabell s.r.o.
kancelář Hydroka
Nad Rážákem 15, 143 00 Praha 4
tel.: +420 608 024 636 / e-m: mmuller@hydroka.cz
datová schránka: pvxn8d5


Děkuji a zůstávám s pozdravem

Ing. Milan Müller

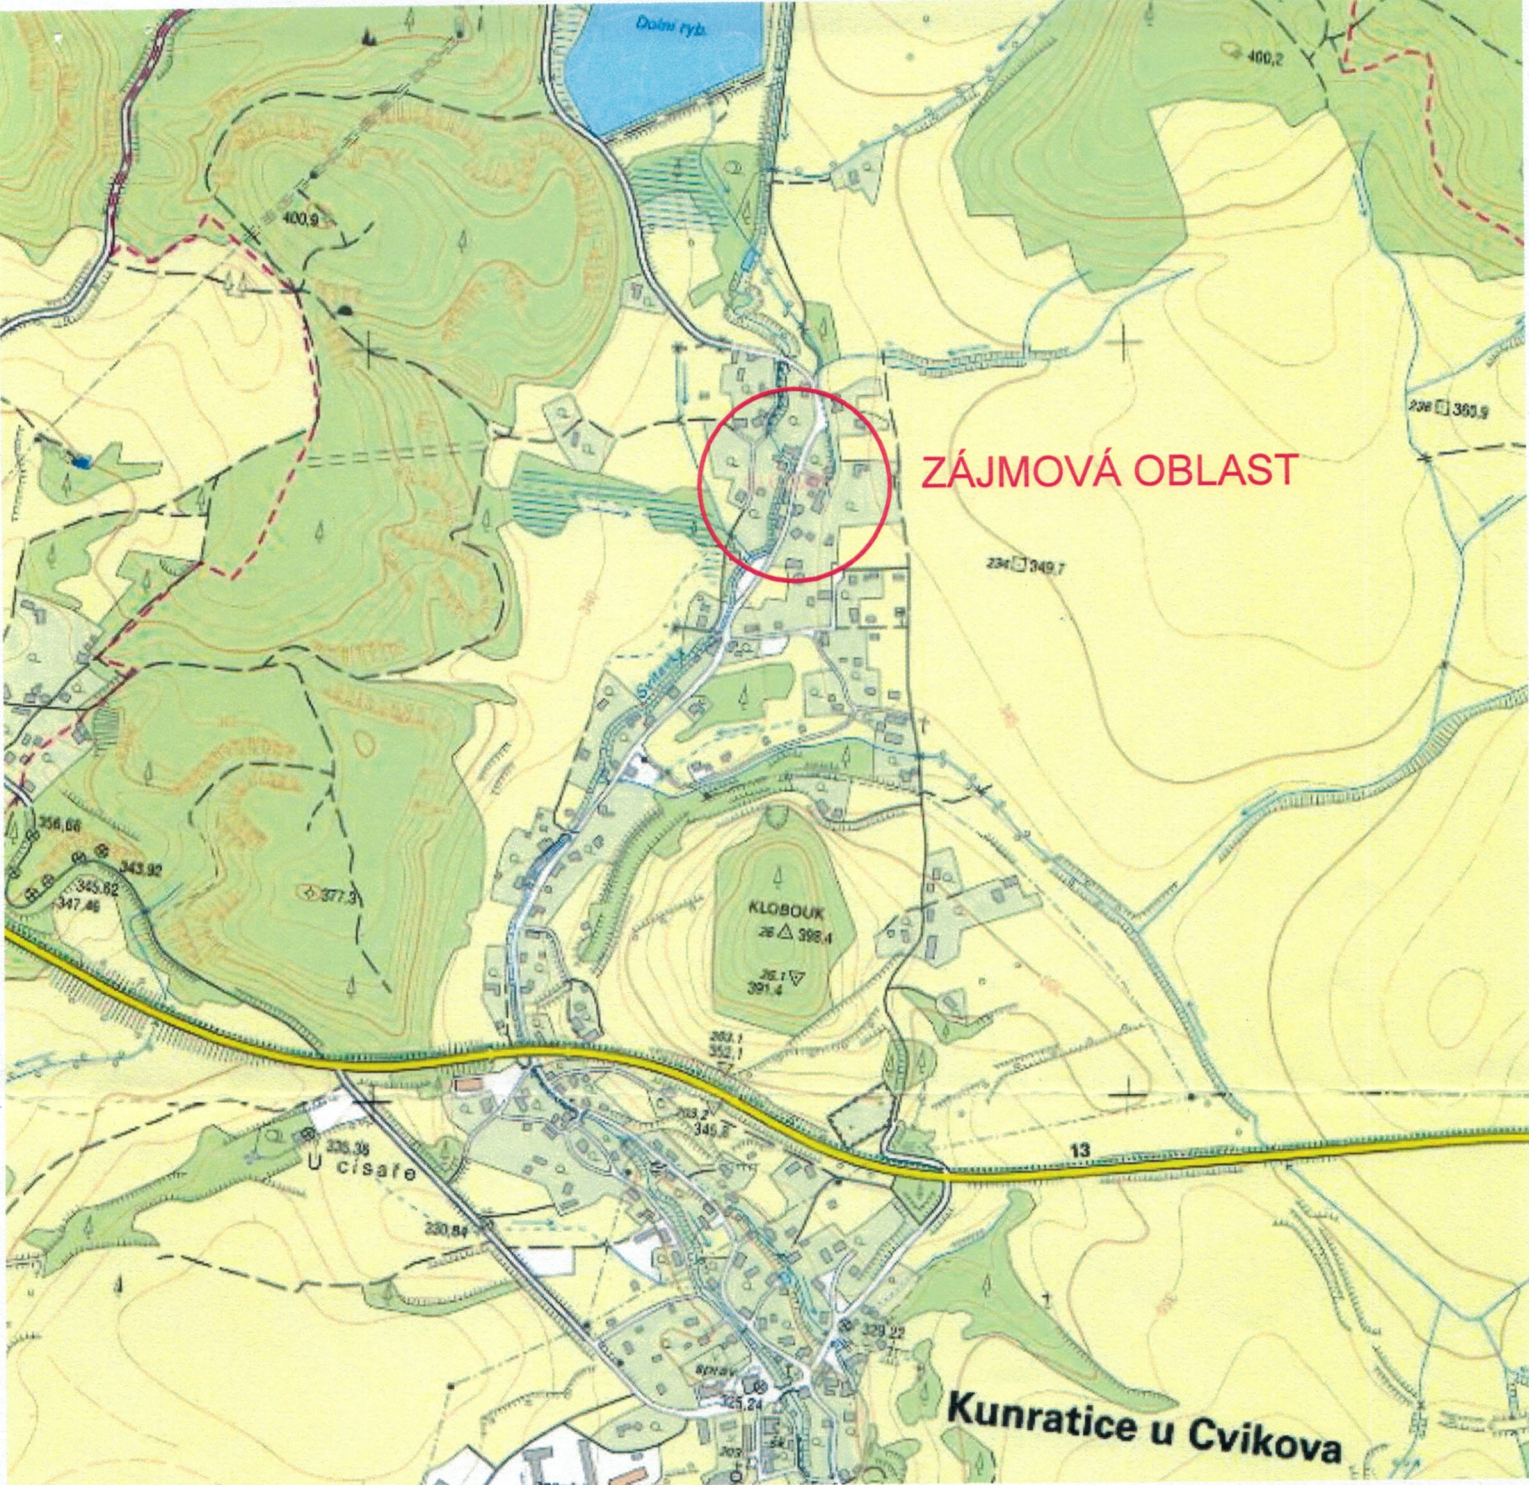


VÝŠKOVÝ SYSTÉM: Baltský p.v.

 Mürabell s.r.o. Hořejší 116 267 03 Hudlice			Paré:
Vypracoval: Ing.Milan Müller	Zodp. projektant: Ing.M.Müller	Vedoucí projektu: Ing.M.Müller	
Investor: Povodí Ohře s.p., Chomutov			Stupeň: DSP
Stavba: Rekonstrukce a oprava LB, PB, dna Svitávkyu čp.29, 222 v Kunraticích Dokumentace pro stavební povolení			Datum: 04.2017
			Zak. č.: 10-16
			Měř.: 1:10 000
Příloha: SITUACE ŠIRŠÍCH VZTAHŮ			Č. př.: C.1

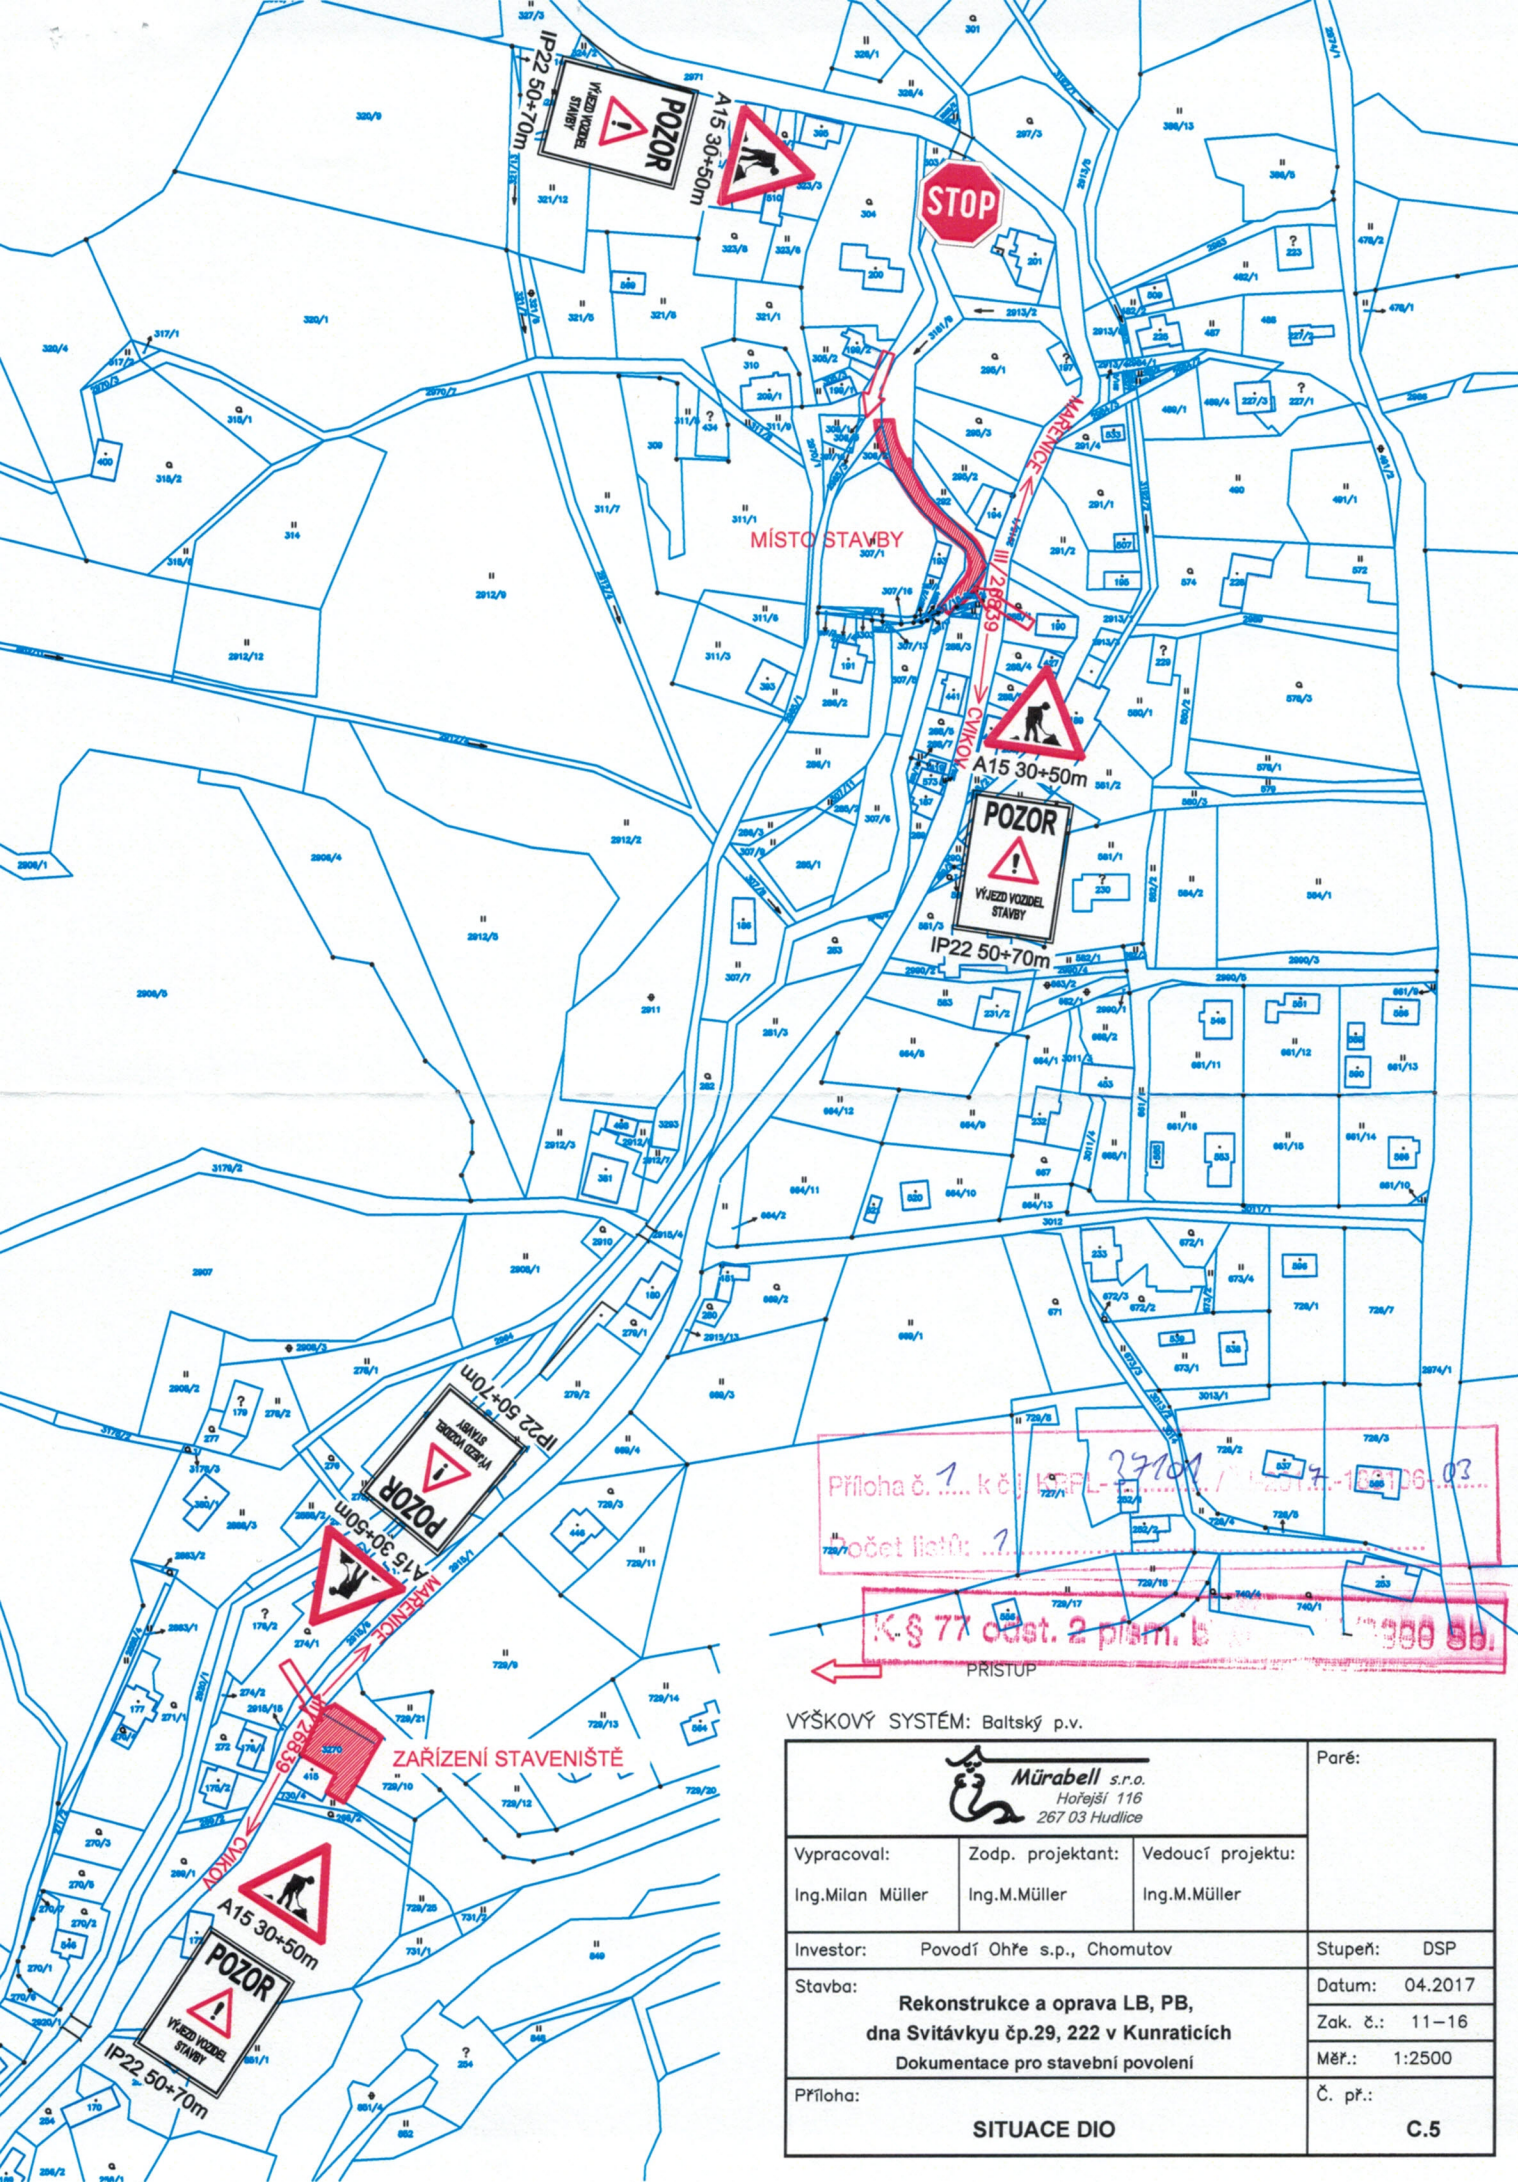

Příloha č. 1 k č. j. KŘFL-27101/2017-12126 03
Počet listů: 1
K-Š 77 odst. 2 písm. b
PRÍSTUP

VÝŠKOVÝ SYSTÉM: Baltický p.v.

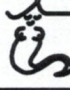 Mürabell s.r.o. Hořejší 116 267 03 Hudlice			Paré:
Vypracoval:	Zodp. projektant:	Vedoucí projektu:	
Ing.Milan Müller	Ing.M.Müller	Ing.M.Müller	
Investor:	Povodí Ohře s.p., Chomutov		Stupeň: DSP
Stavba:	Rekonstrukce a oprava LB, PB, dna Svitávky čp.29, 222 v Kunraticích Dokumentace pro stavební povolení		Datum: 04.2017
Příloha:	SITUACE DIO		Zak. č.: 11-16
			Měř.: 1:2500
			Č. př.: C.5