
 



Příloha k č. j. 000 59124-1/1618-0000  
Počet listů: 1

 <b>HG partner s.r.o.</b> Smetanova 200, 250 82 Úvaly <a href="http://www.hgpartner.cz">www.hgpartner.cz</a>			Telefon: 246 082 015 777 161 198 e-mail: <a href="mailto:vrzak@hgpartner.cz">vrzak@hgpartner.cz</a>			Paré č.:	
Investor: Povodí Ohře, státní podnik, Bezručova 4219, 430 03 Chomutov						Počet A4:	2
Odpovědný projektant:		Ing. Jaroslav Vrzák				Datum:	04/2018
Výpracoval:		Ing. Kamil Borecký				Změna:	-
Akce:		Odbahnění VN Markvartice				Stupeň:	DSJ
						Č. zakázky:	H-17/046
Název části:		SITUACNÍ VÝKRESY				Část:	C
Příloha:		SITUACE DIO - VÝJEZD 1				Měřítko:	Č. přílohy:
						1:1 000	C.4.1

ÚSTECKÝ KRAJ  
398  
por. Petr Chlouba DiS.  
komisař, 273395



## M 1 : 1 000

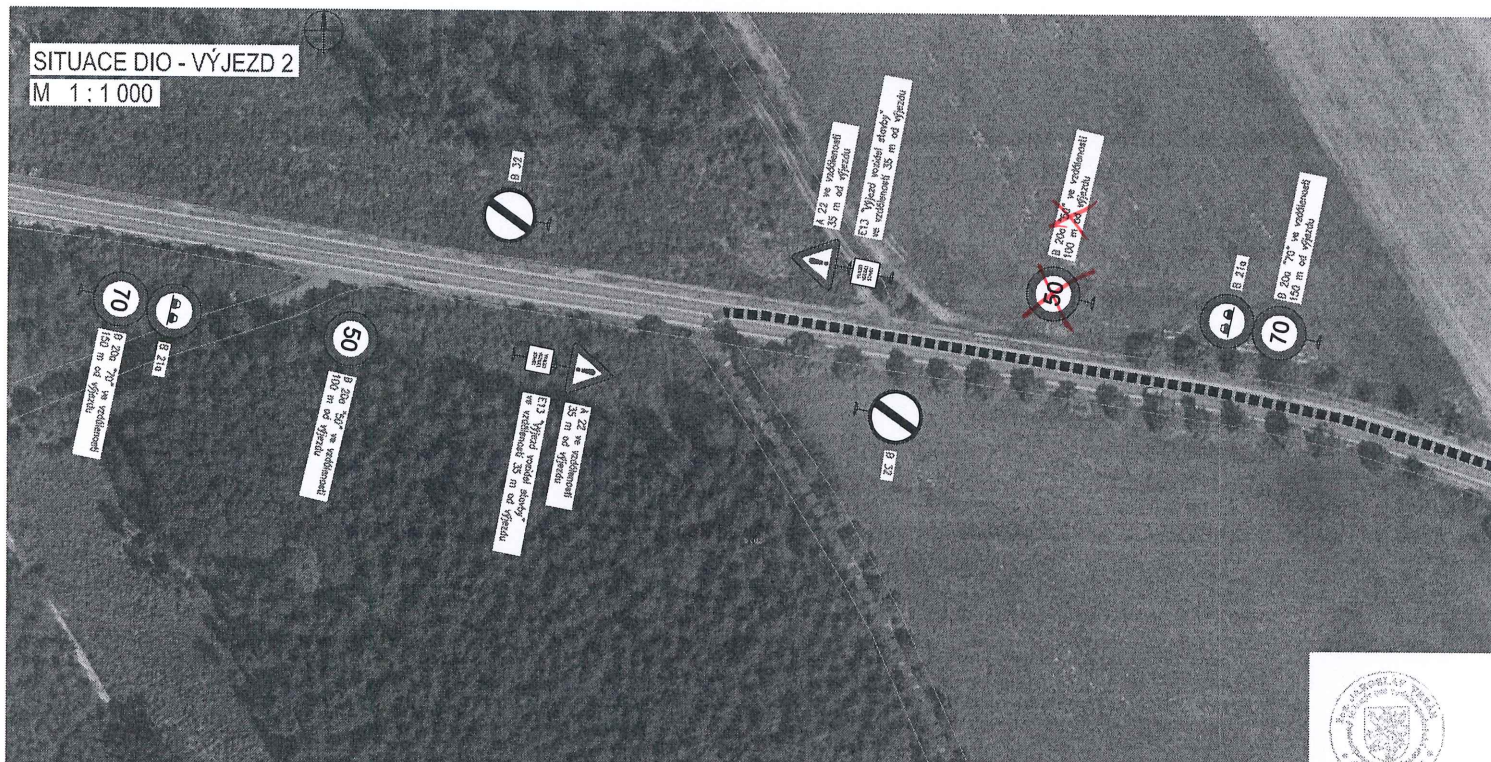

### Legenda

- ■ ■ ■ přístup na staveniště - hlavní silnice  
■ ■ ■ ■ ■ přístup na staveniště - vedlejší a staveništní komunikace

 <b>HG partner s.r.o.</b> Smetanova 200, 250 82 Úvaly www.hgpartner.cz		Telefon: 246 082 015 777 161 196 e-mail: vrzak@hgpartner.cz	Paré č.:
Investor: Povodi Ohře, státní podnik, Bezučinka 4219, 430 03 Chomulov			Počet A4: 2
Odpovědný projektant:	Ing. Jaroslav Vrzák		Datum: 04/2018
Vypracoval:	Ing. Kamil Borecký		Změna: -
Akce:	Odbahnění VN Markvartice		Služeň: DSJ
			Č. zakázky: H-17/046
Název části:	SITUAČNÍ VÝKRESY		Část: C
Příloha:	SITUACE DIO - VÝJEZD 2		Mřížka: 1:1 000 Č. přílohy: C 4 2

Příloha k č. j. GAJ 54124-11/18-aneb  
Počet listů: 1

por. Petr Chlouba DiS