



**HG partner s.r.o.**Smetanova 200, 250 82 Úvaly
www.hgpartner.czTelefon: 246 082 015
777 161 198
e-mail: vrzak@hgpartner.cz

Paré č.:


Investor: Povodí Ohře, státní podnik, Bezručova 4219, 430 03 Chomutov			Počet A4:	12
Odpovědný projektant:	Ing. Jaroslav Vrzák		Datum:	04/2018
Vypracoval:	Ing. Kamil Borecký		Změna:	-
Akce:	Odbahnění VN Markvartice		Stupeň:	DSJ
			Č. zakázky:	H-17/046
Název části:	DOKUMENTACE OBJEKTŮ		Část:	D
Příloha:	PŘÍČNÉ ŘEZY		Měřítko: 1:500	Č. přílohy: D.4

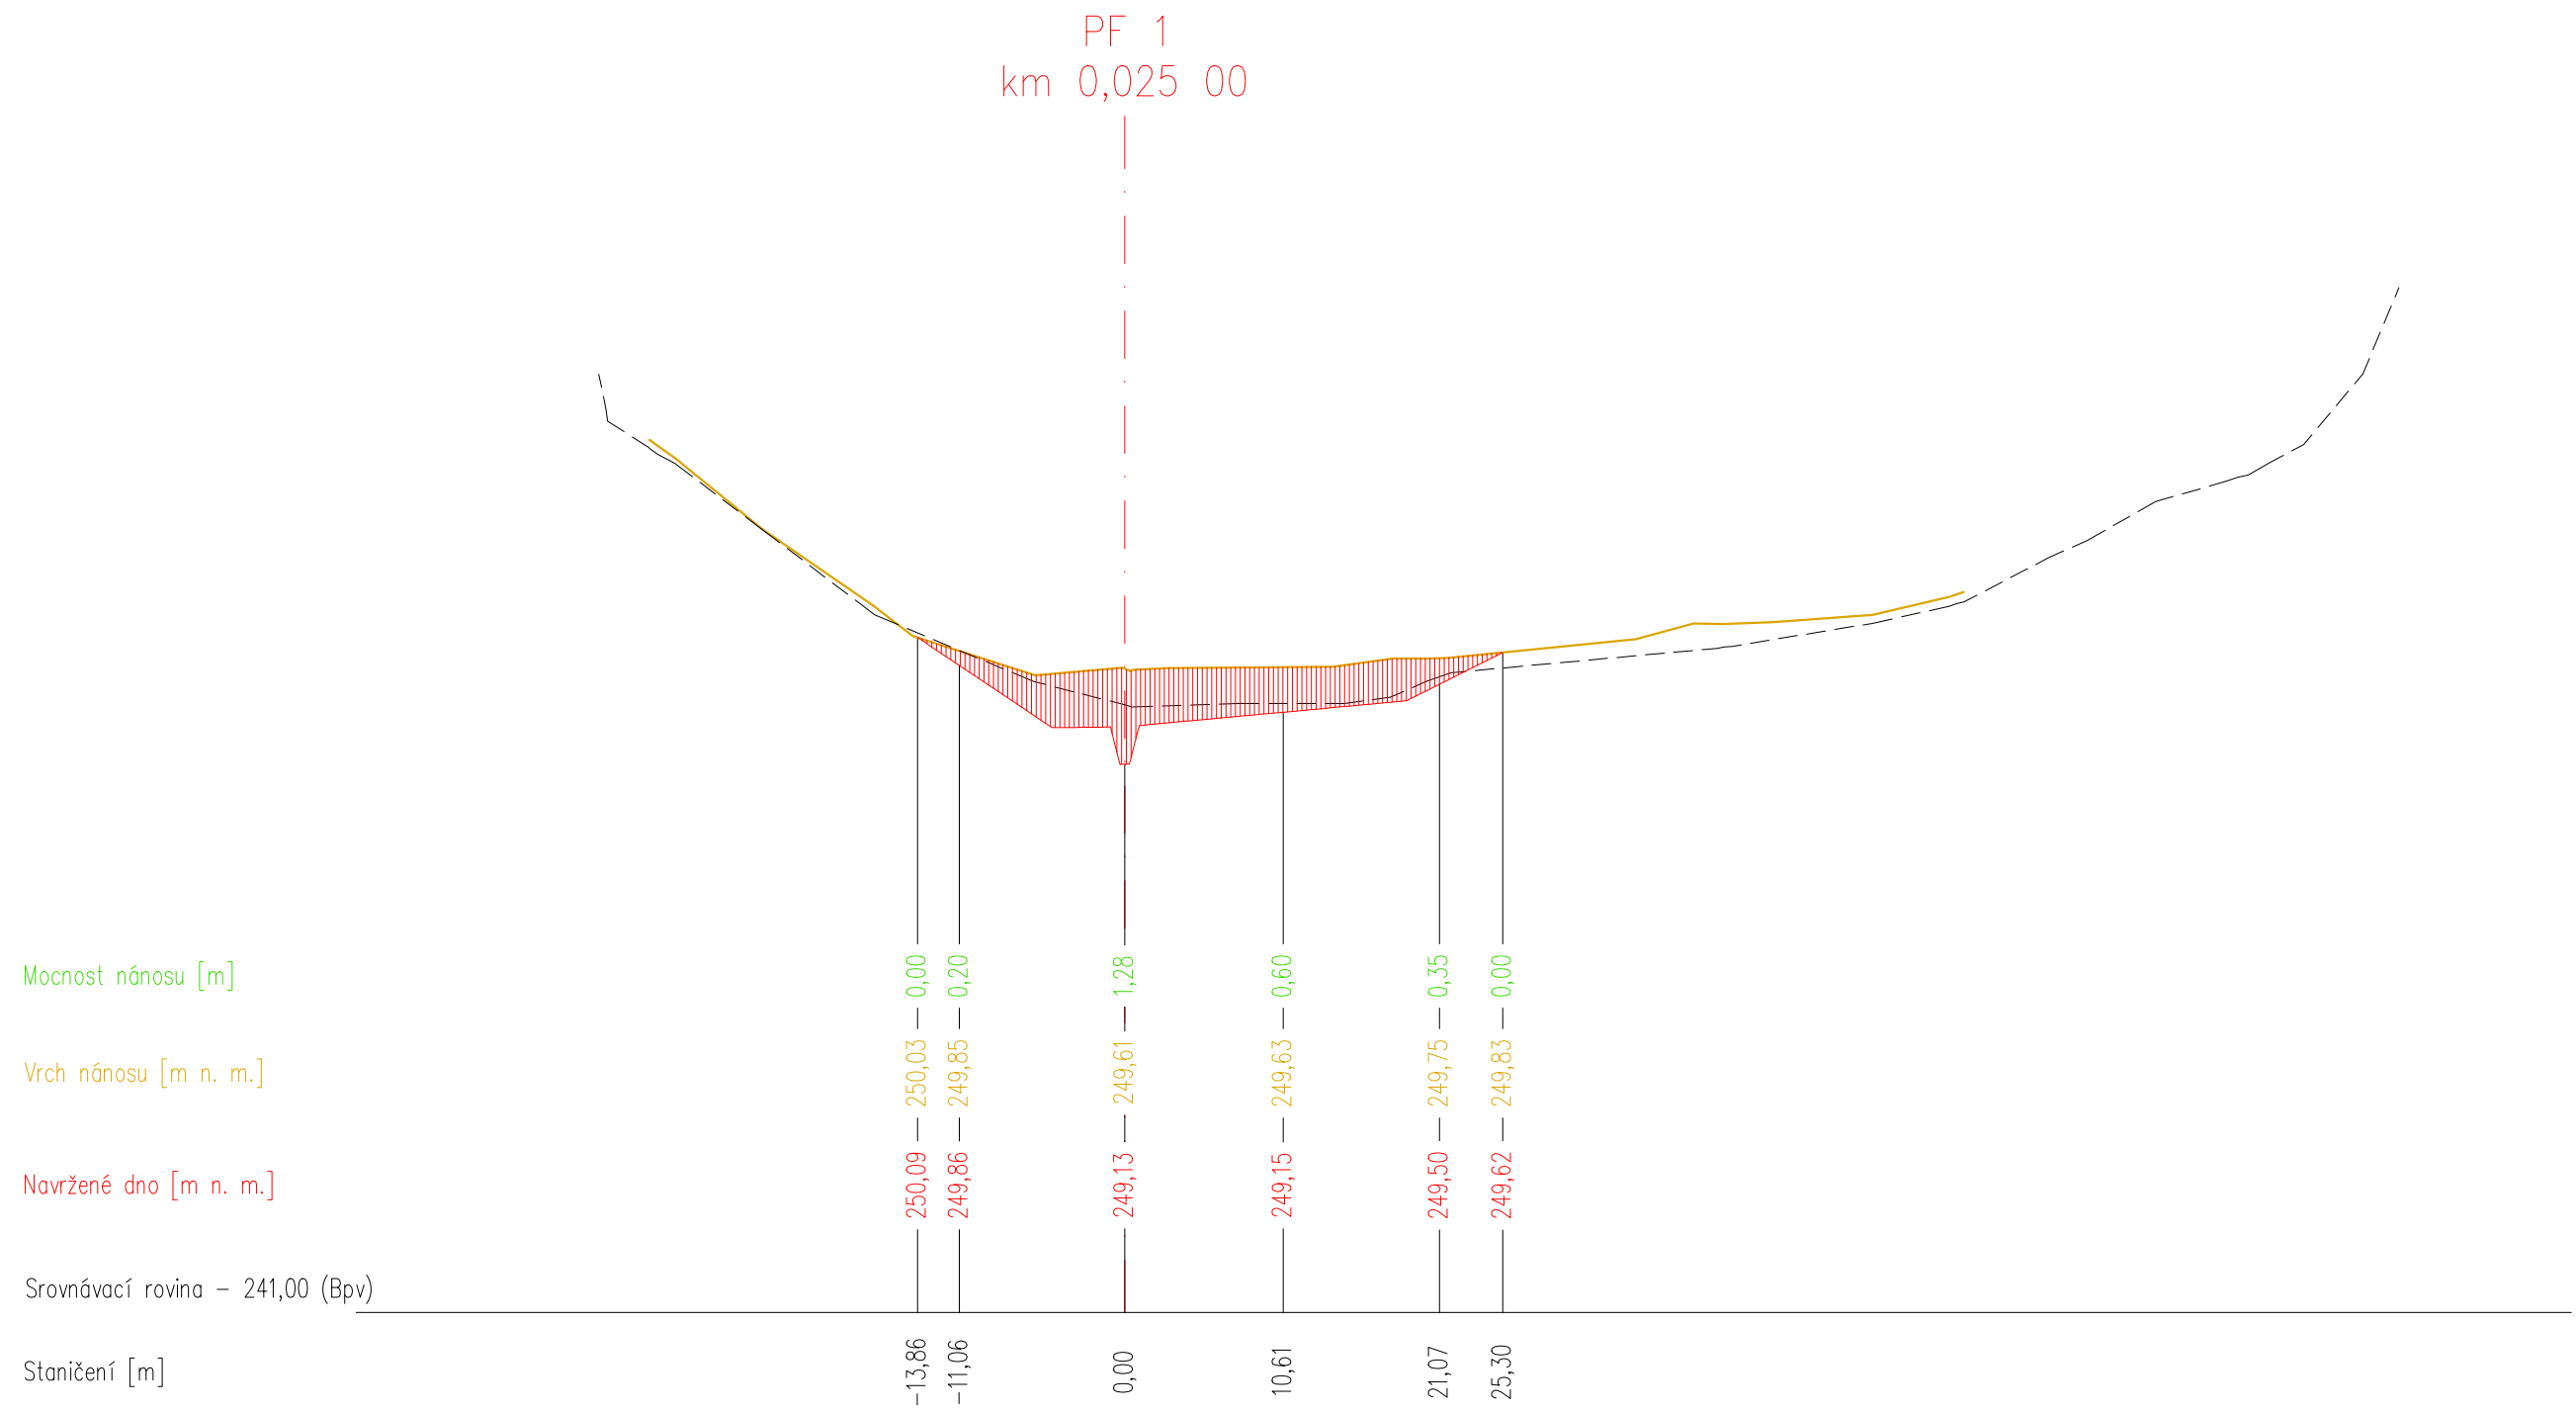


km 0,025000		
Materiál	Plocha	Objem
Sediment	20,95	1106,42

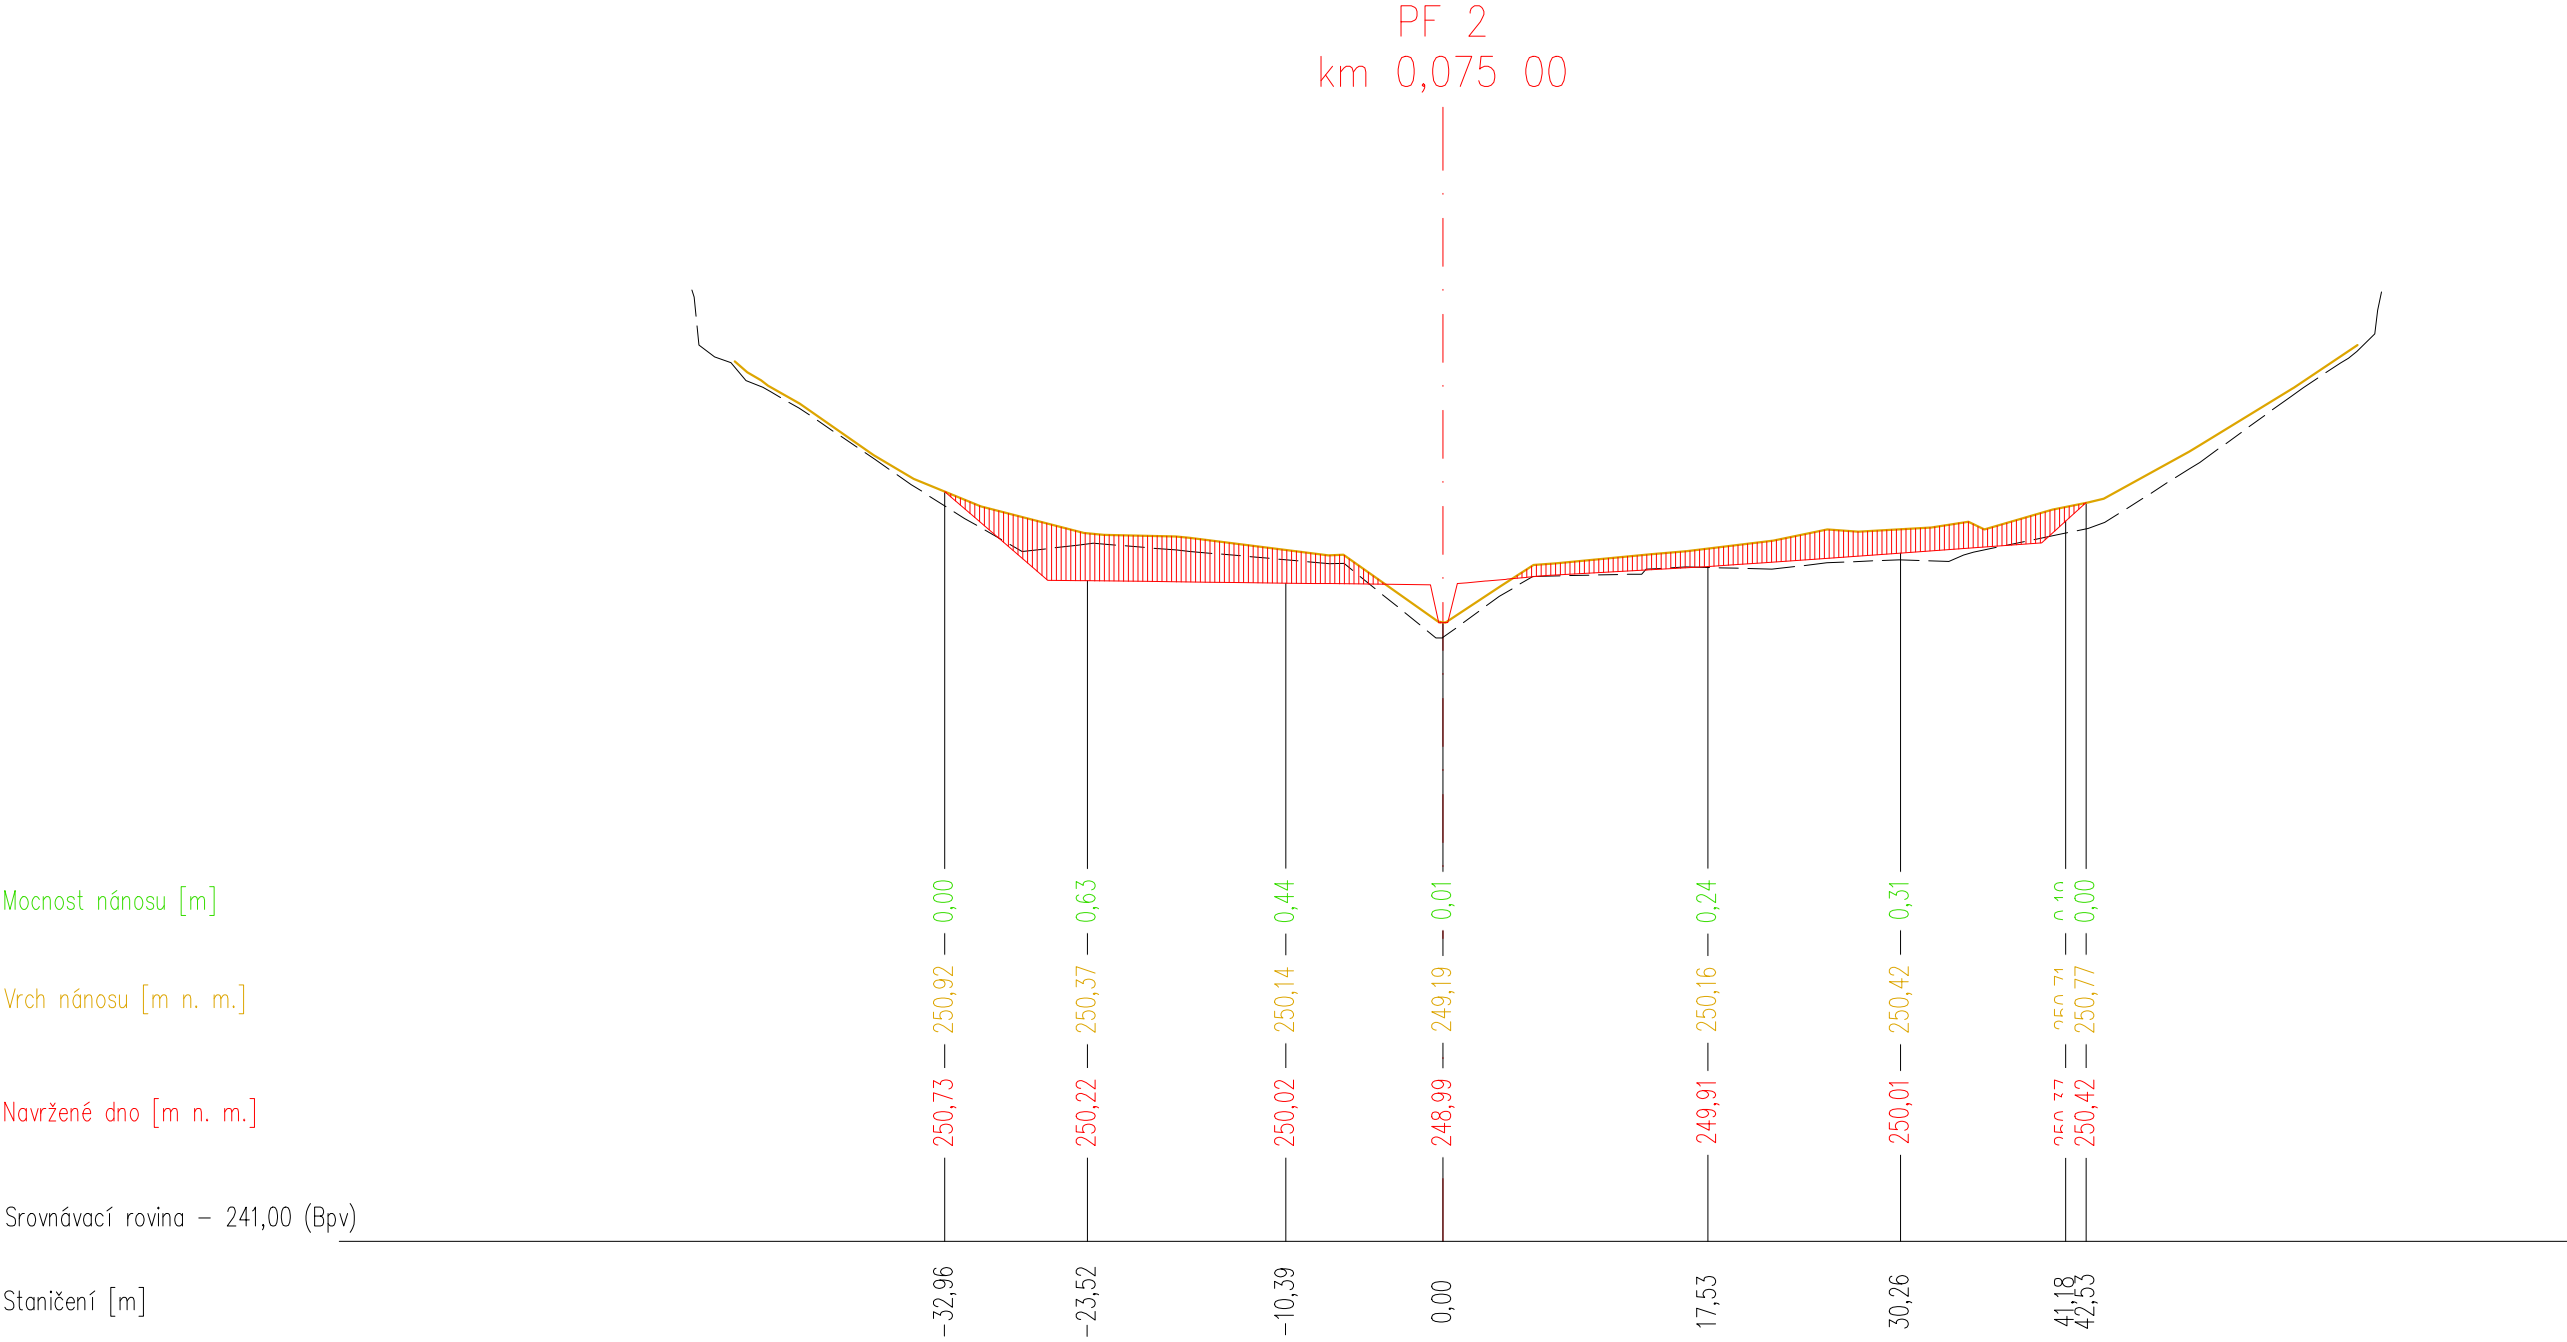


km 0,075000		
Materiál	Plocha	Objem
Sediment	23,31	931,25

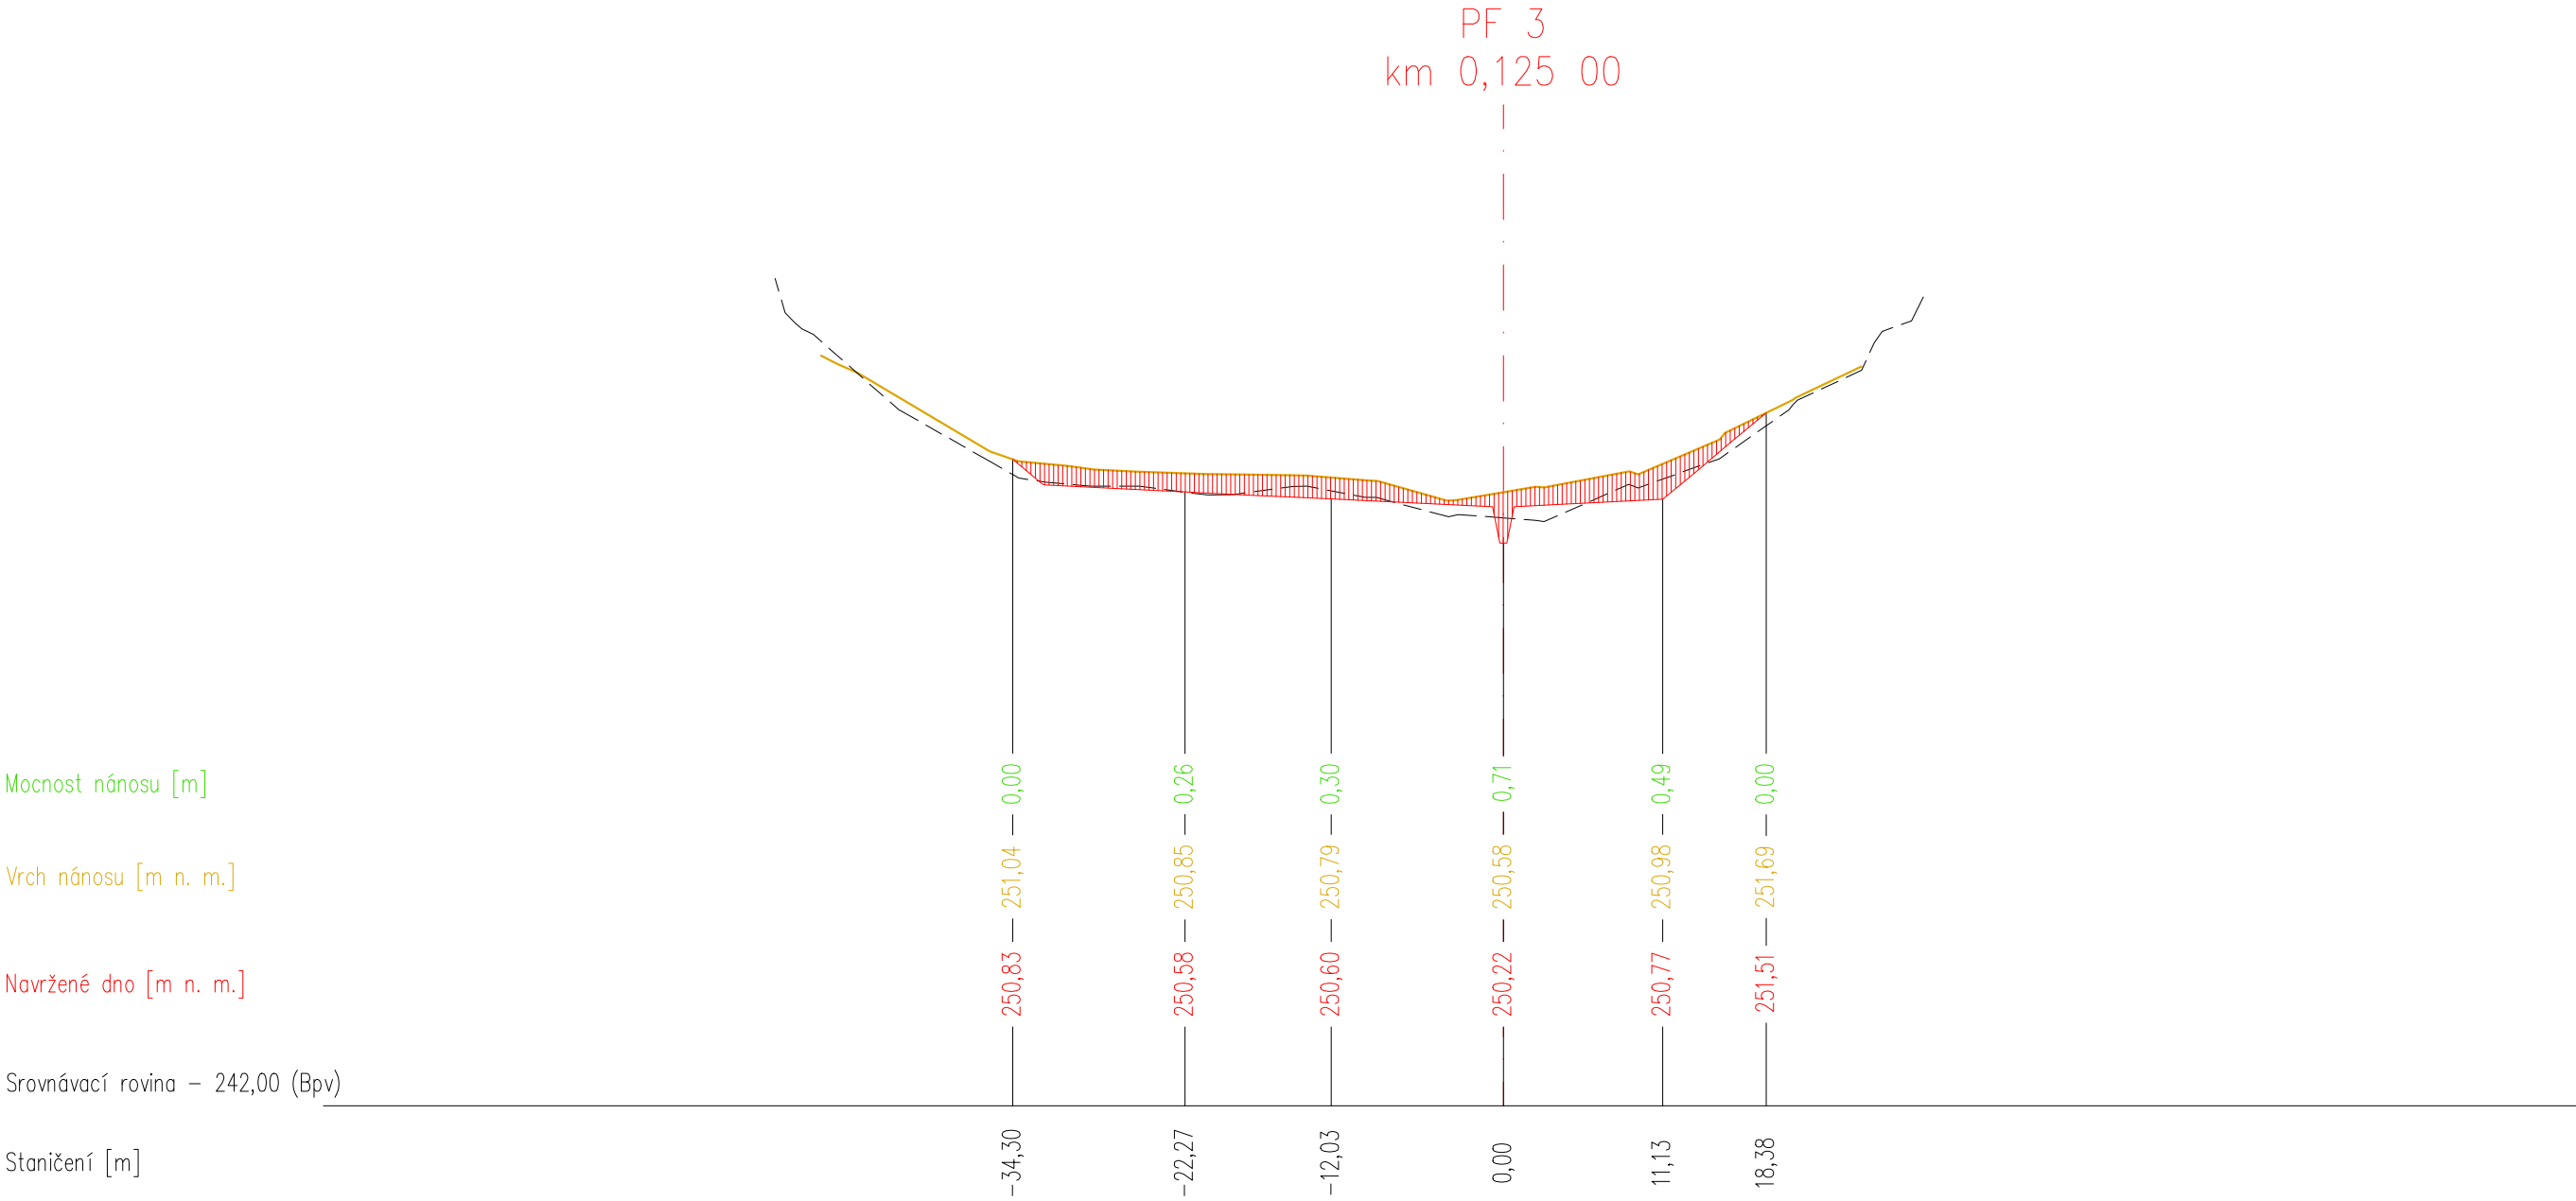


km 0,125000		
Materiál	Plocha	Objem
Sediment	13,94	660,17

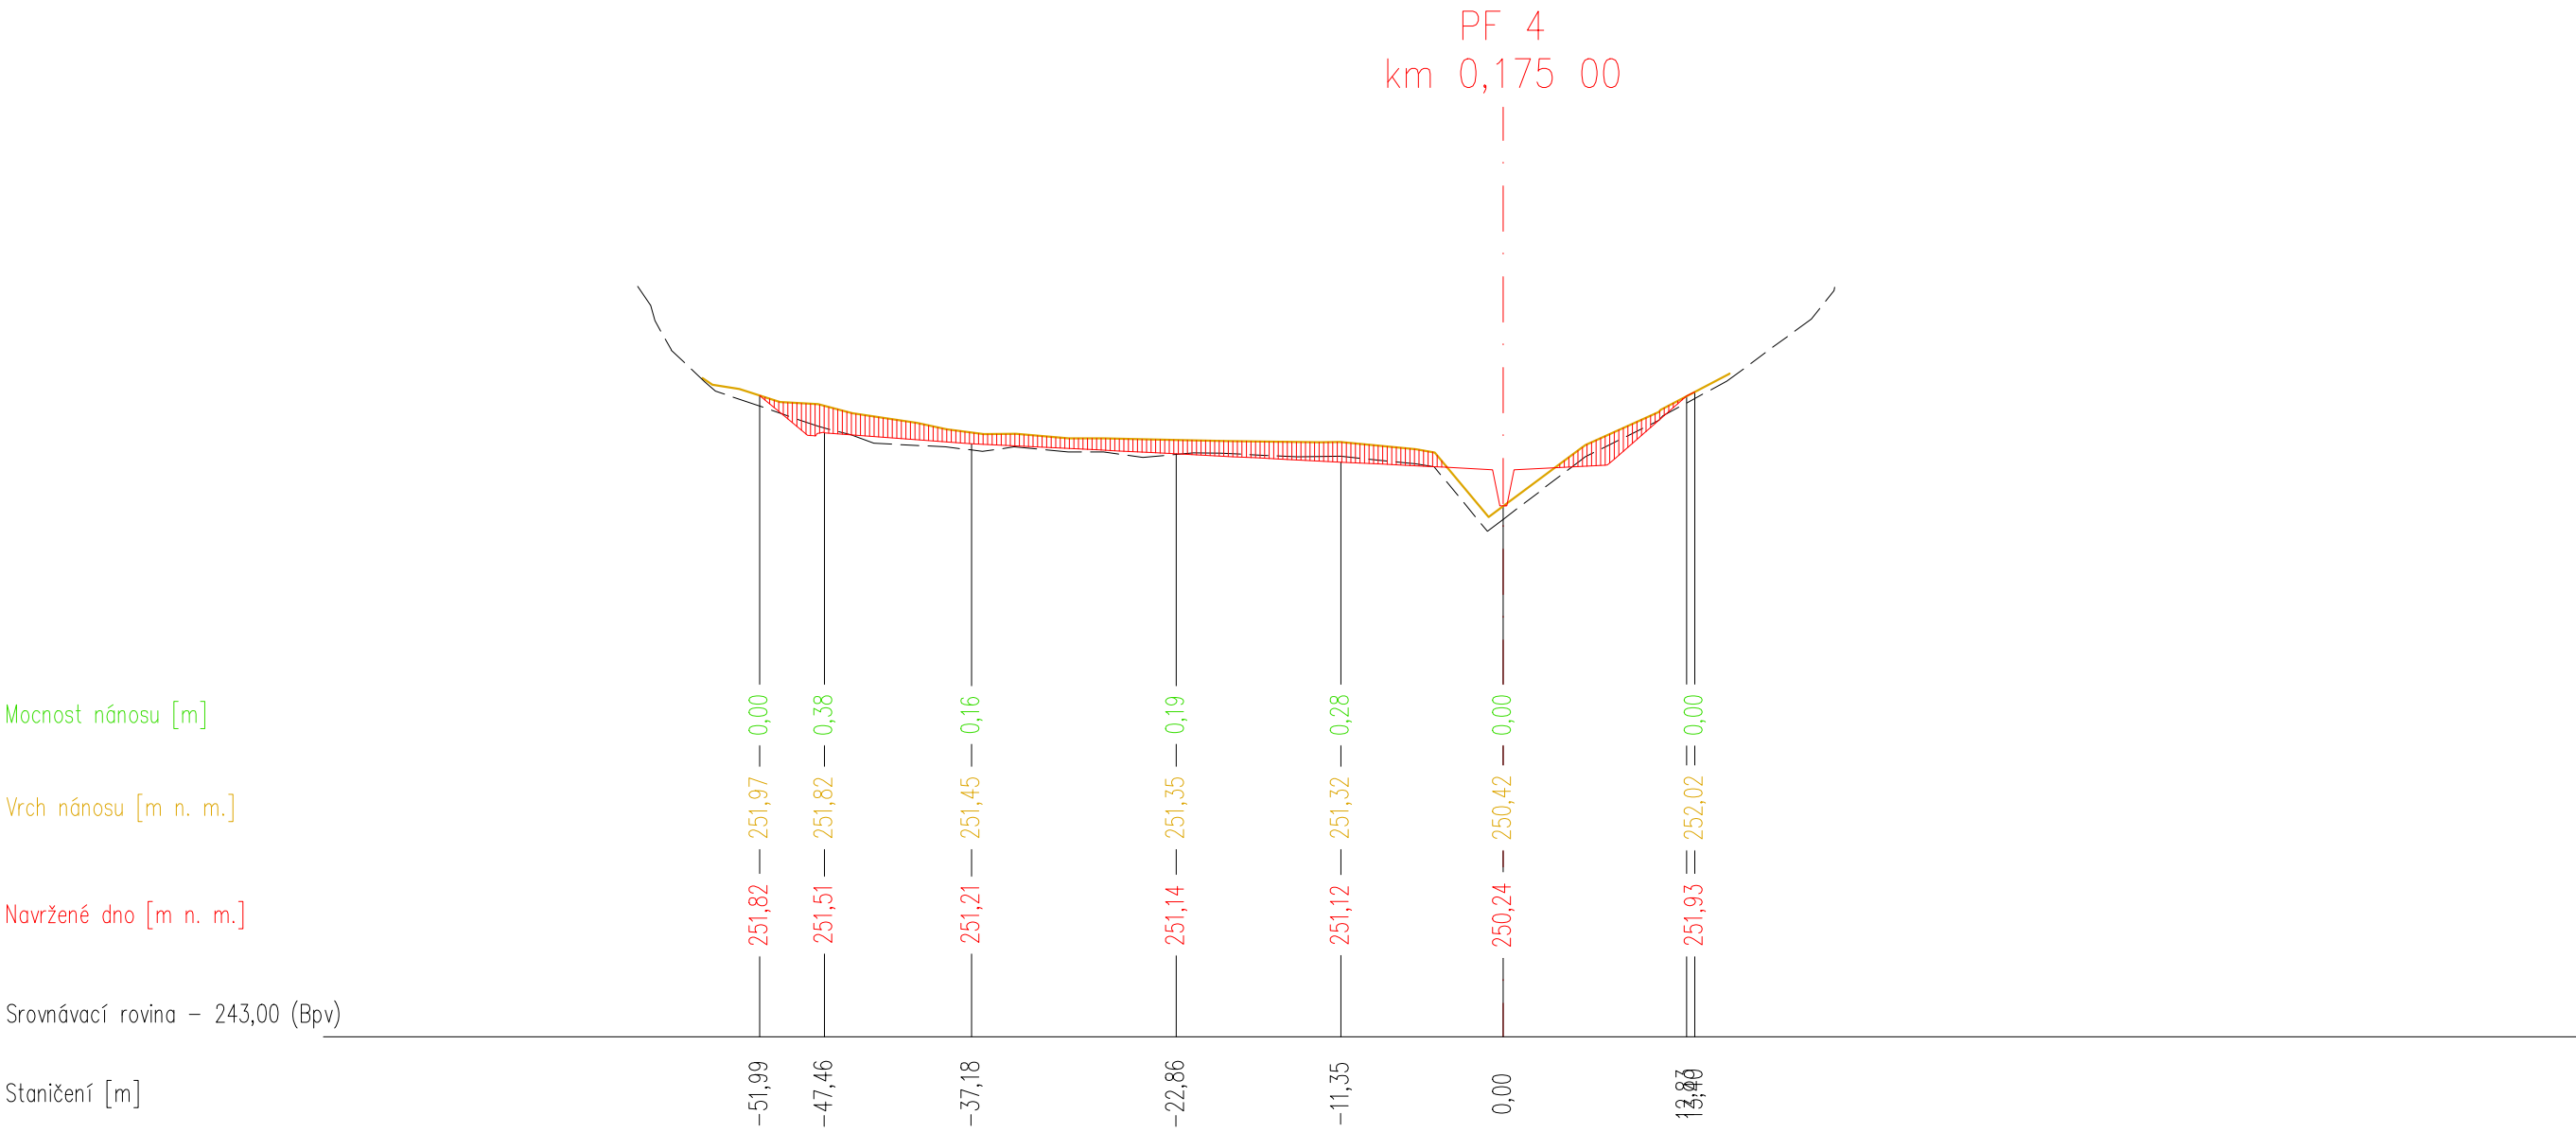

km 0,175000		
Materiál	Plocha	Objem
Sediment	12,46	366,88

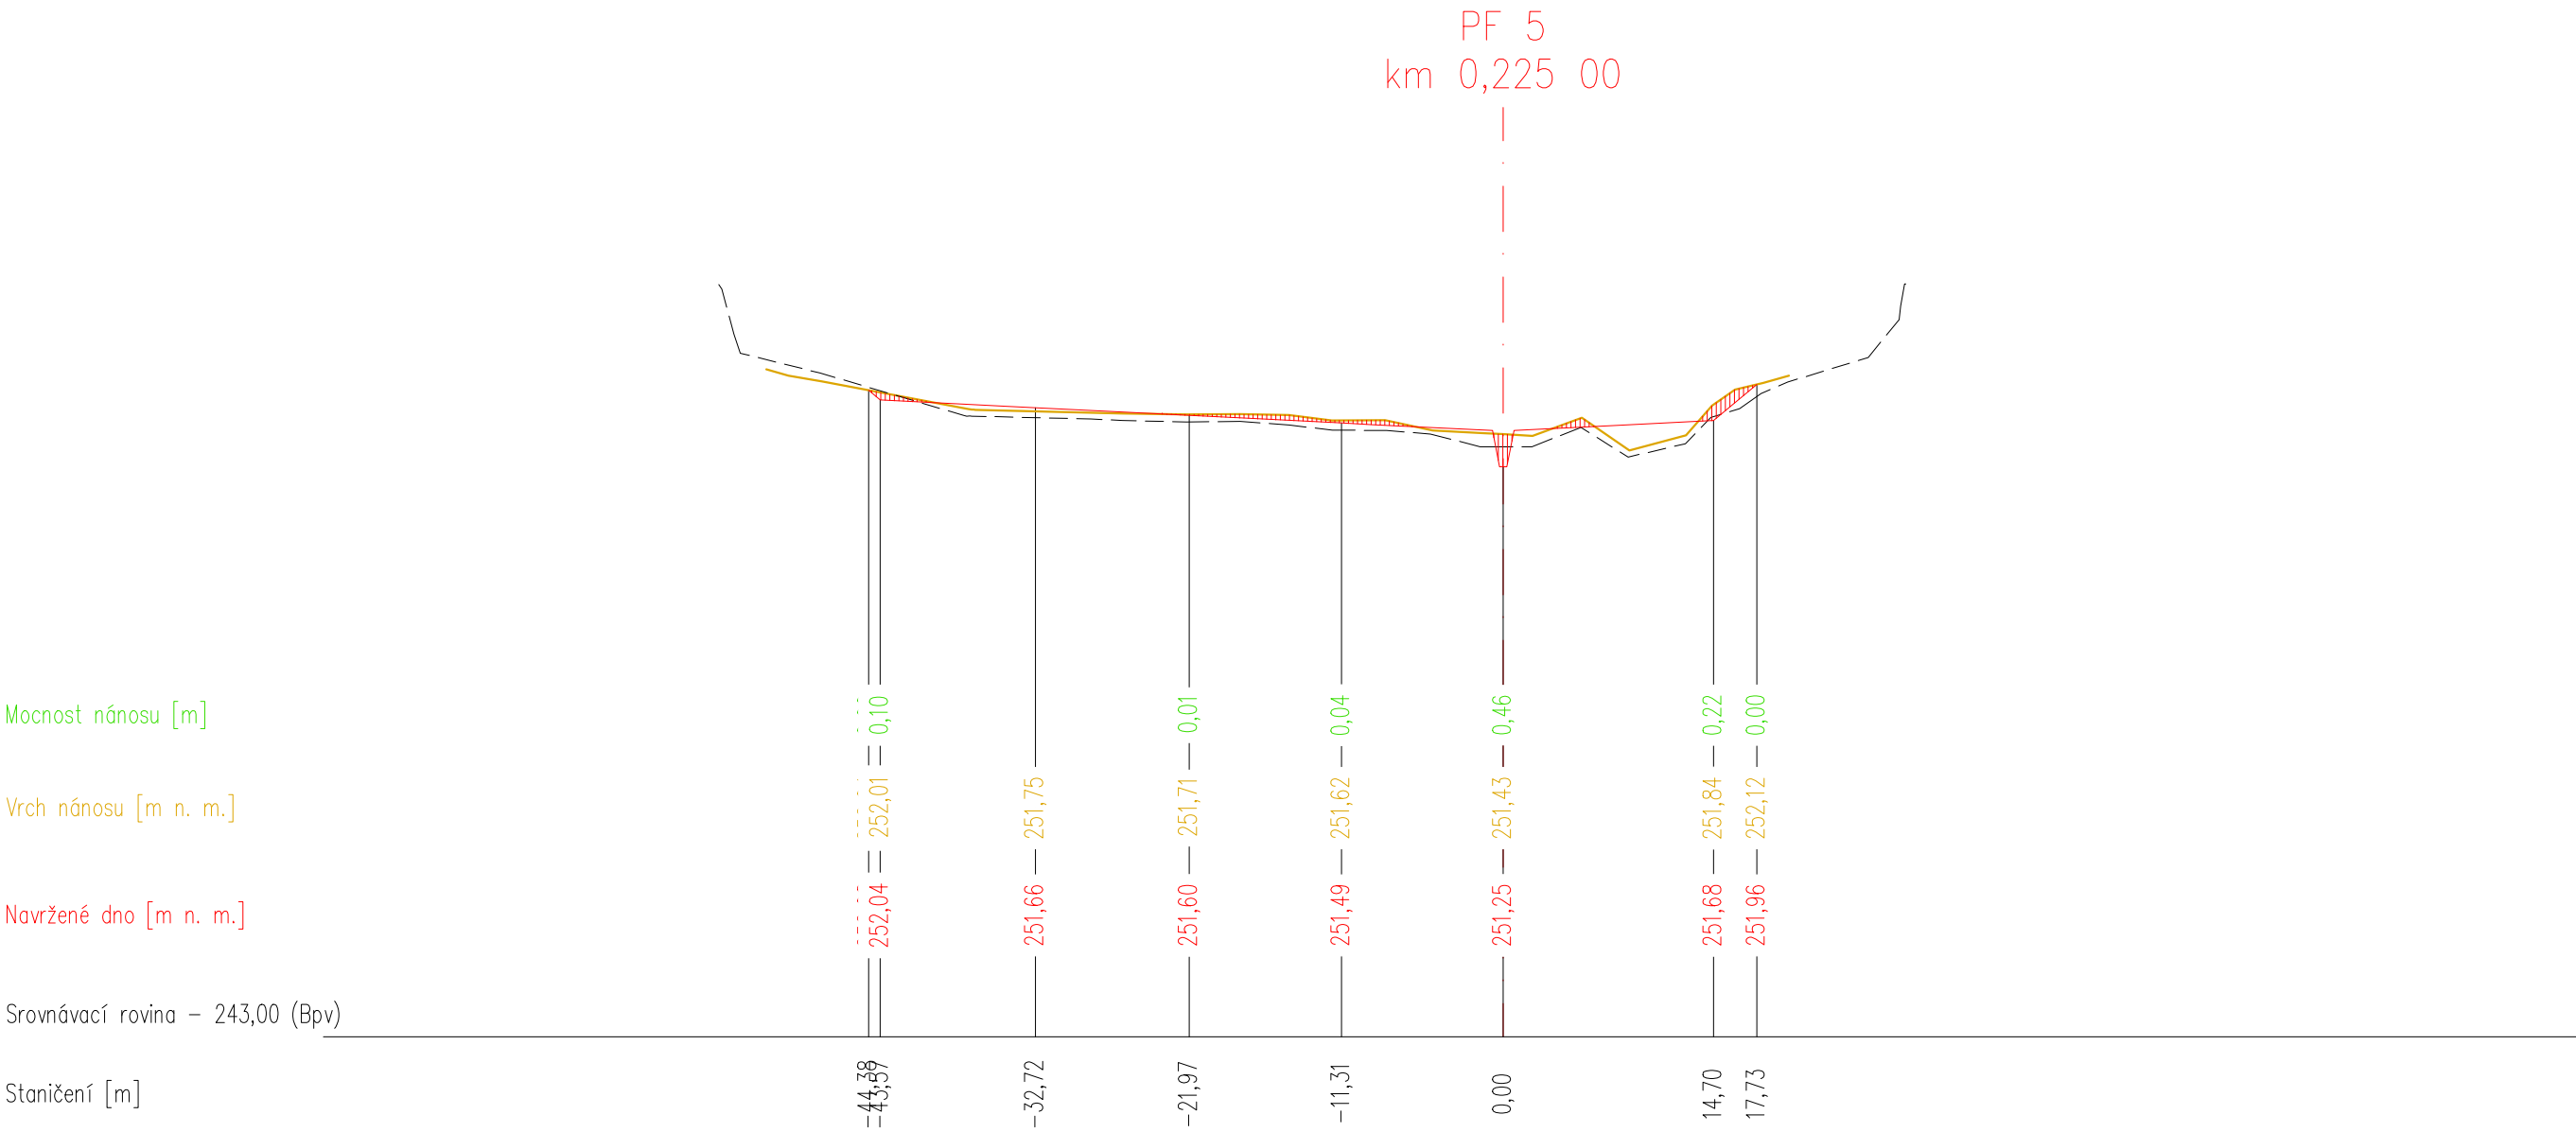

km 0,225000		
Materiál	Plocha	Objem
Sediment	2,21	85,01

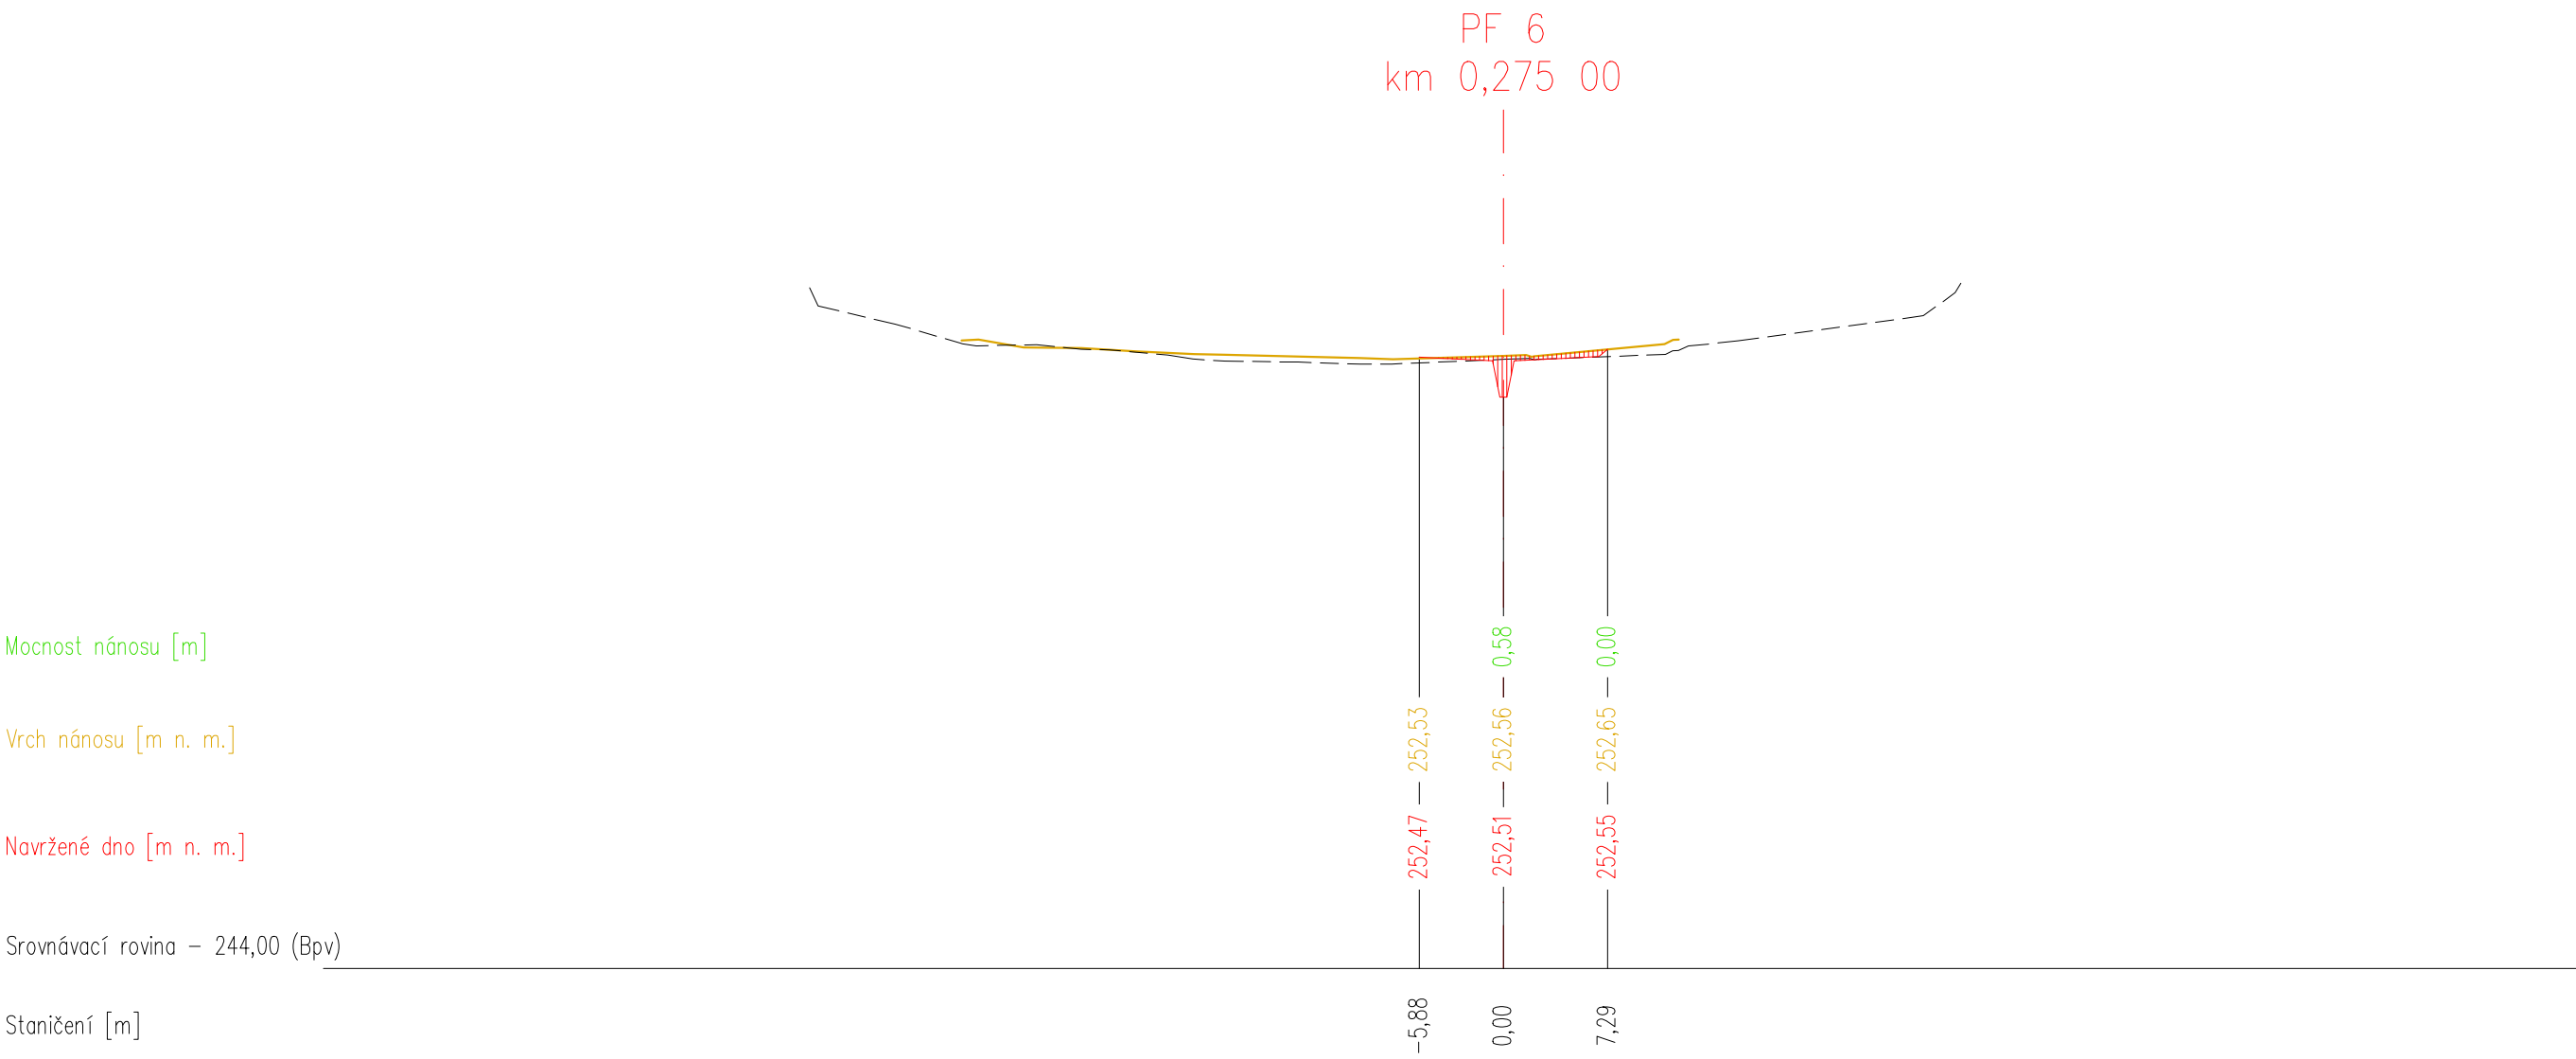

km 0,275000		
Materiál	Plocha	Objem
Sediment	1,19	0,00