


M 1 : 1 000



## Legenda

- ■ ■ ■ přístup na staveniště - hlavní silnice
- ■ ■ ■ přístup na staveniště - vedlejší a staveništní komunikace

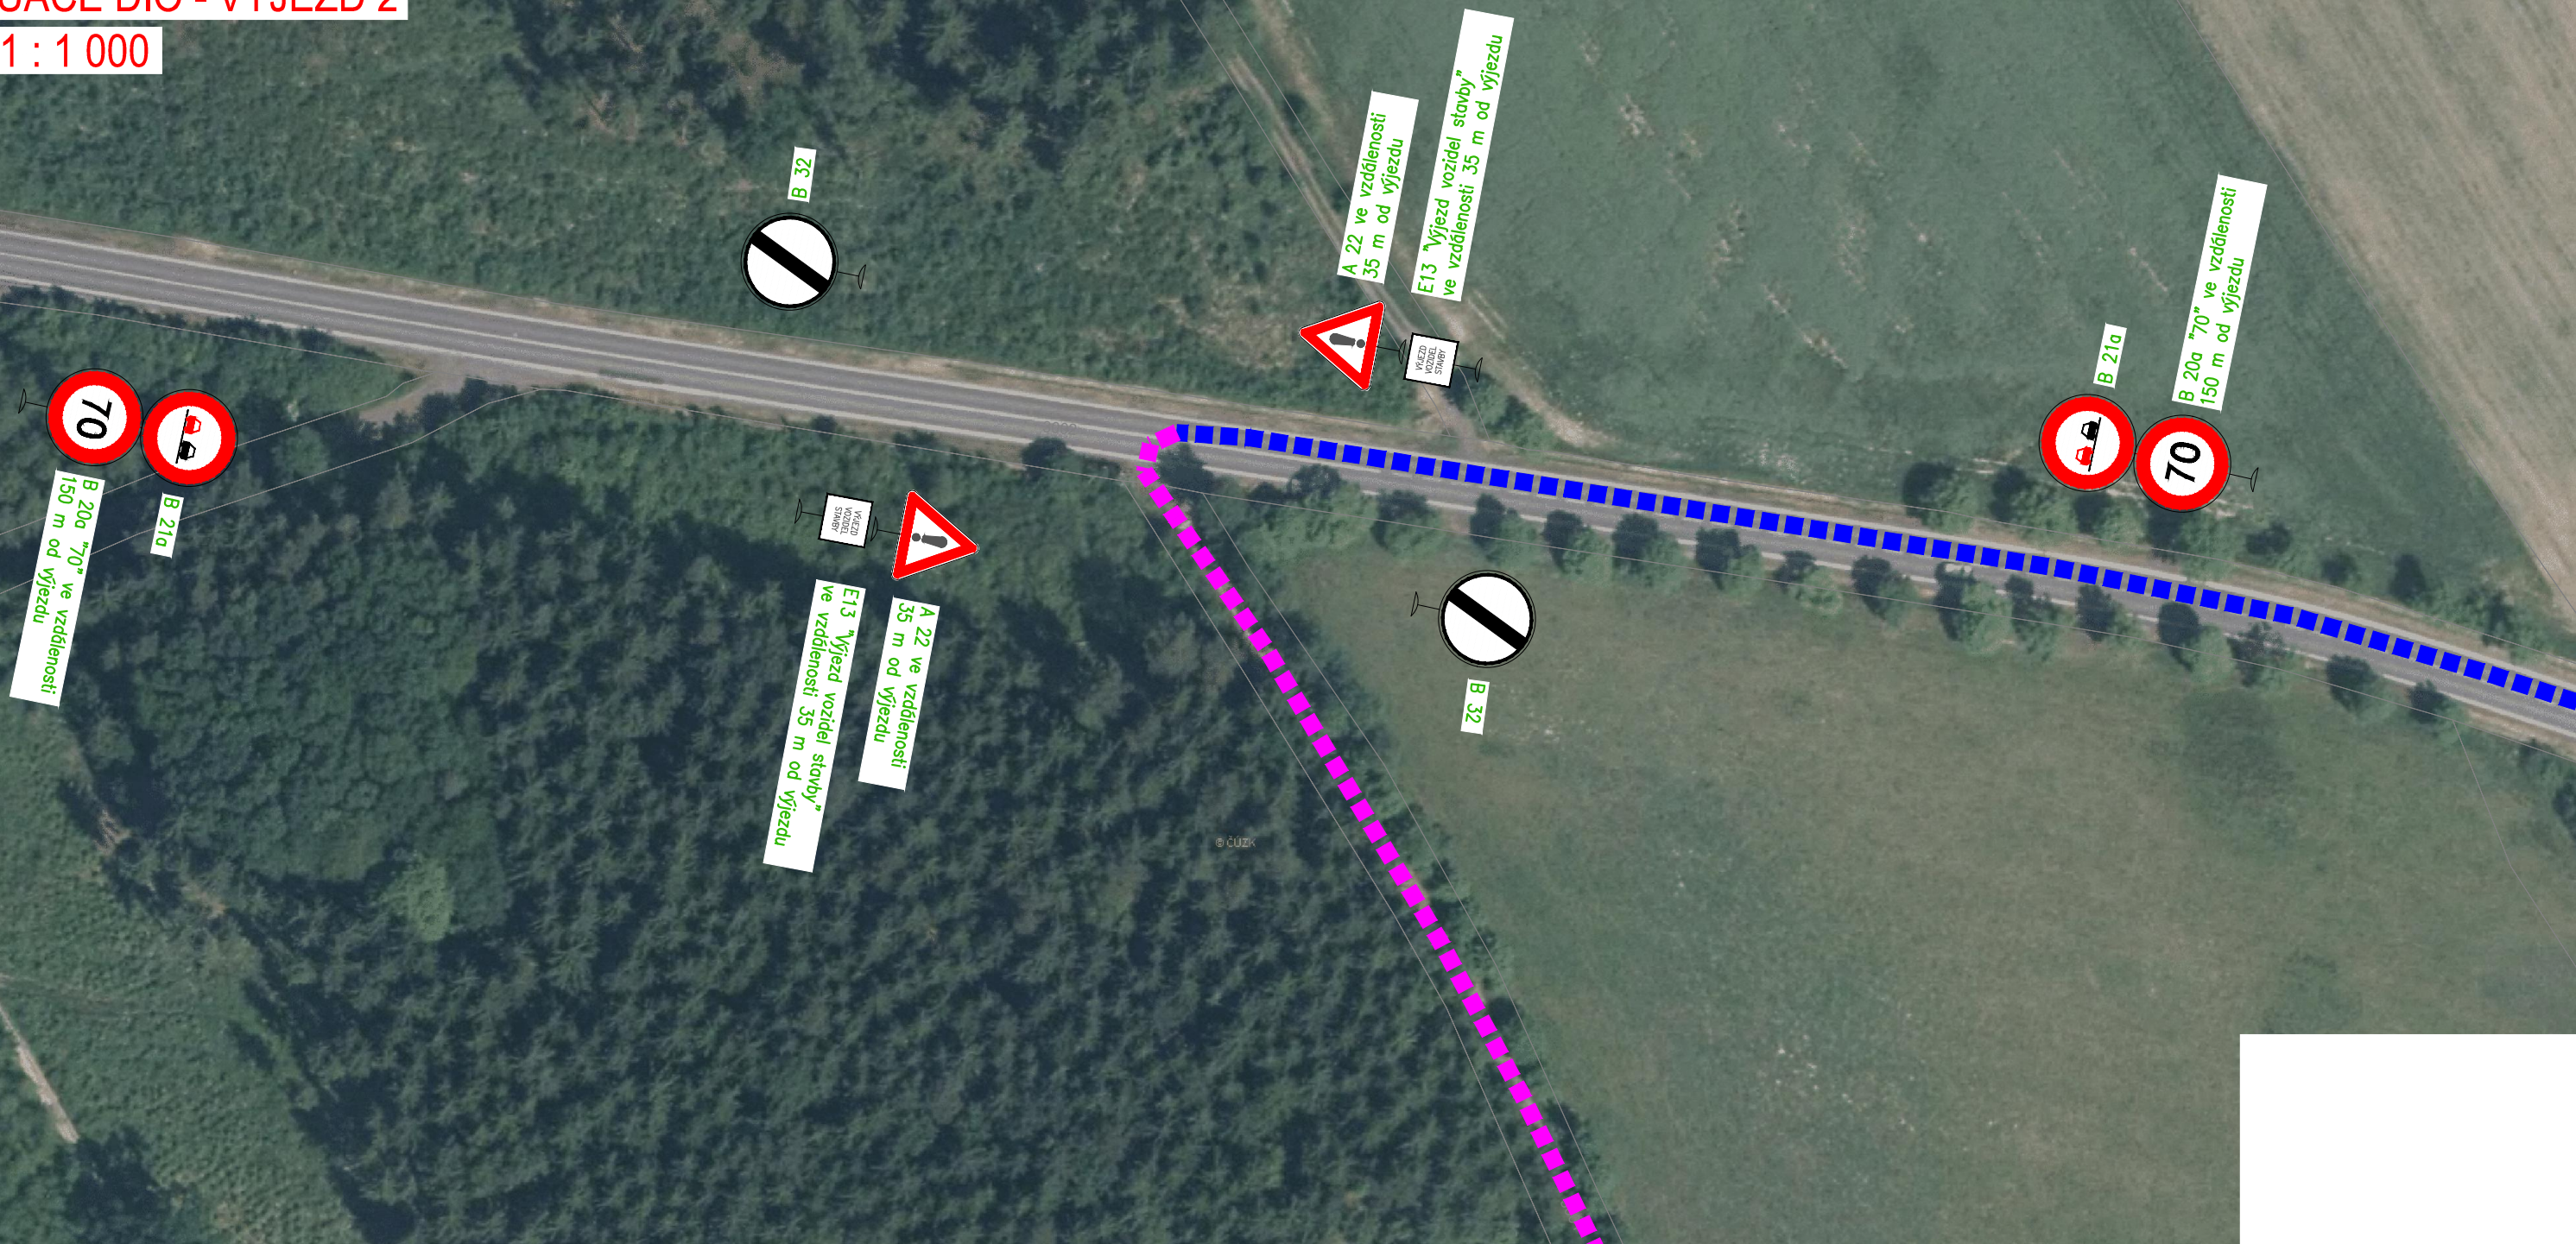

HG partner s.r.o.

Smetanova 200, 250 82 Úvaly  
[www.hgpartner.cz](http://www.hgpartner.cz)

Telefon: 246 082 015  
777 161 198  
e-mail: [vrzak@hgpartner.cz](mailto:vrzak@hgpartner.cz)

Paré č.:

Investor: Povodí Ohře, státní podnik, Bezručova 4219, 430 03 Chomutov

Počet A4:

2

Odpovědný projektant:	Ing. Jaroslav Vrzák
-----------------------	---------------------

Datum:

04/2018

Vypracoval:	Ing. Kamil Borecký
-------------	--------------------

Změna:

---

Akce: Odbahnění VN Markvartice

Stupeň:

DSJ

Název části: **SITUAČNÍ VÝKRESY**

Část:

C

Příloha: SITUACE DIO - VÝJEZD 2

Měřítka:  
1:1 000

přílohy:  
C. 4.2