



1 skladba

- rostlý terén
- zásyp výkopu výkopkem se ztuhnutím po vrstvách
- OSB deska tl. 10mm
- kaširovaná textilie (kluzná vrstva)
- XPS desky tl. 80mm
- bitumenová dvousložková hydroizolační stěrka (rubová izolace)
- zesilující detail - bitumenová dvousložková hydroizolační stěrka
- zdivo
- bitumenová dvousložková hydroizolační stěrka
- sanační omítka

odstranění a obnova stávajících vrstev podlahy

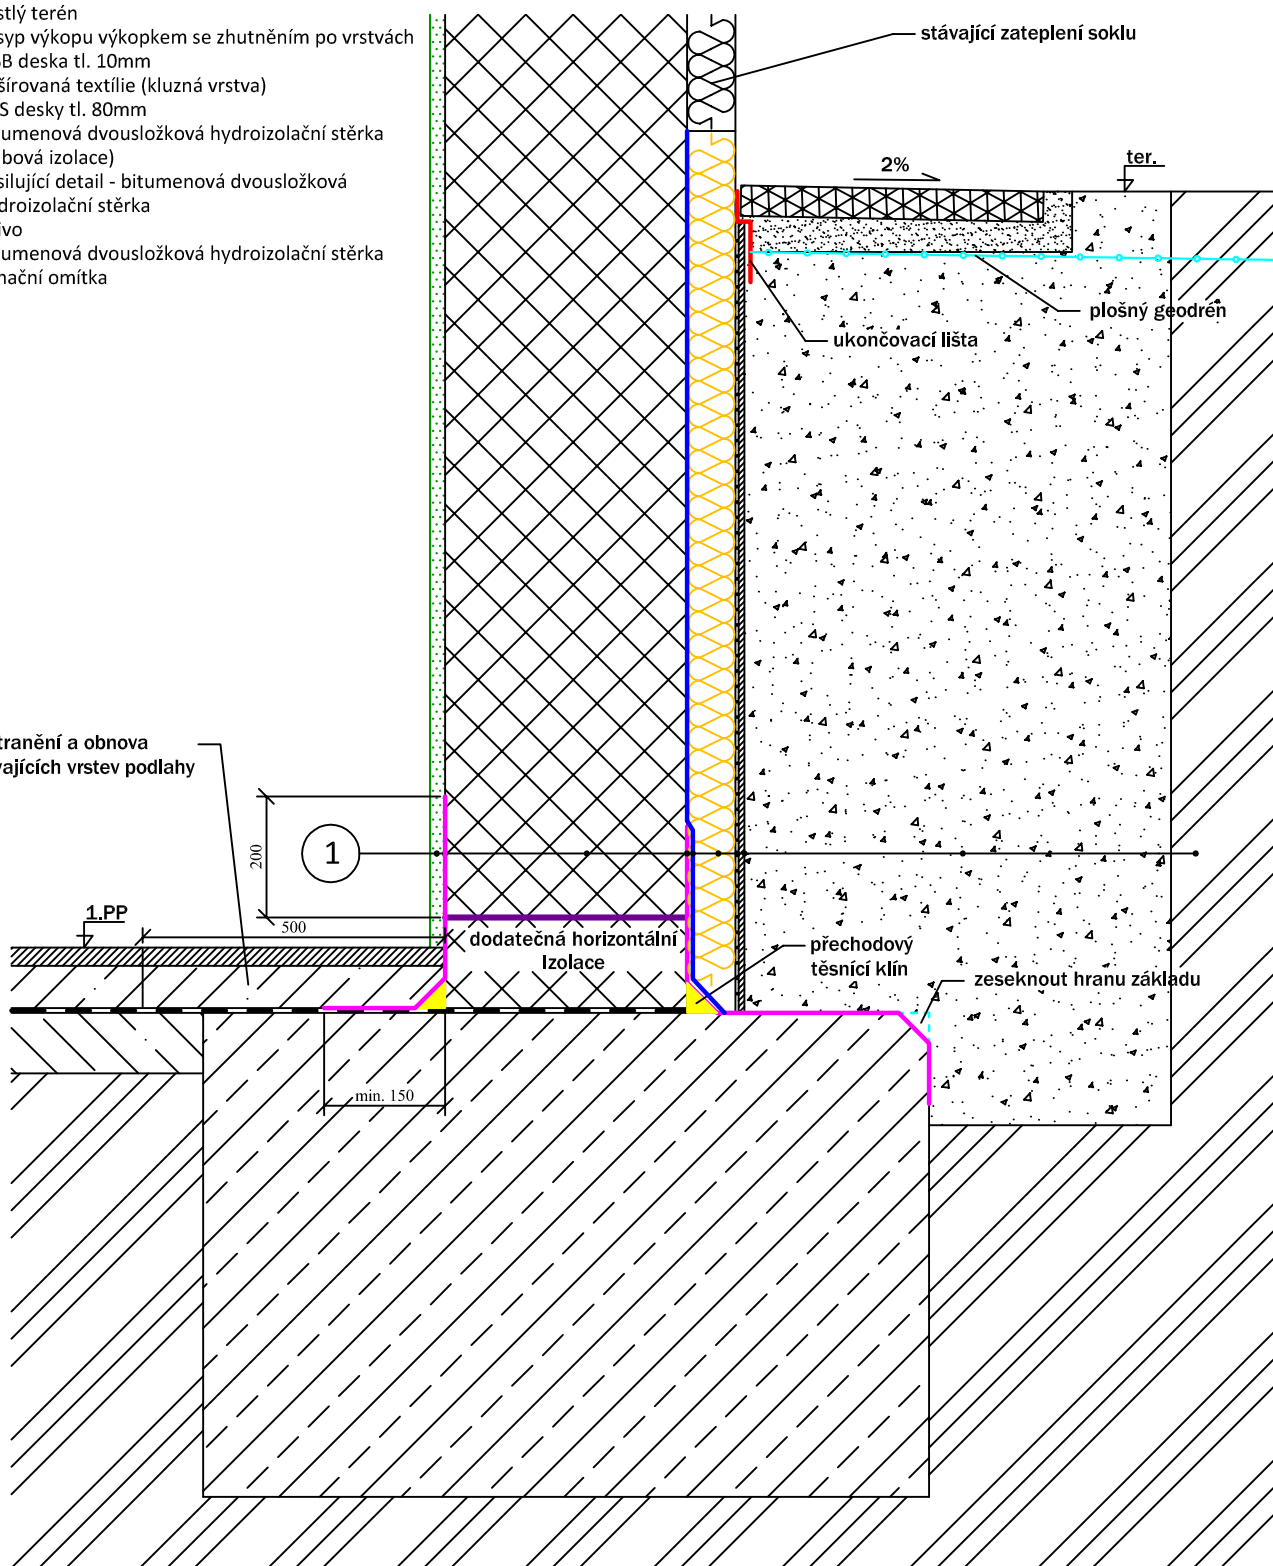

HI. inženýr projektu Ing. Josef Kolář	Zodp. projektant Ing. Josef Kolář	Kreslil David Klimeš	 PRINS <small>IZOLACE A SANACE ZDIVA</small> Havlíčkova 24, 750 00 Písek Tel./fax: 581 201 454
Zadavatel: Povodí Moravy, s.p.			
Okres: Vsetín	Místo: Hemy 21, Valašské Meziříčí	Formát: A4	
Akce: PROVOZNÍ BUDOVA VAL. MEZIŘÍČÍ - SANACE BUDOVY			Datum: 11/2017
Obsah: ŘEZ B-B - projekt sanace			Stupeň: DPS
			Měřítko: -
			Z.č.: 17892 D.1.5