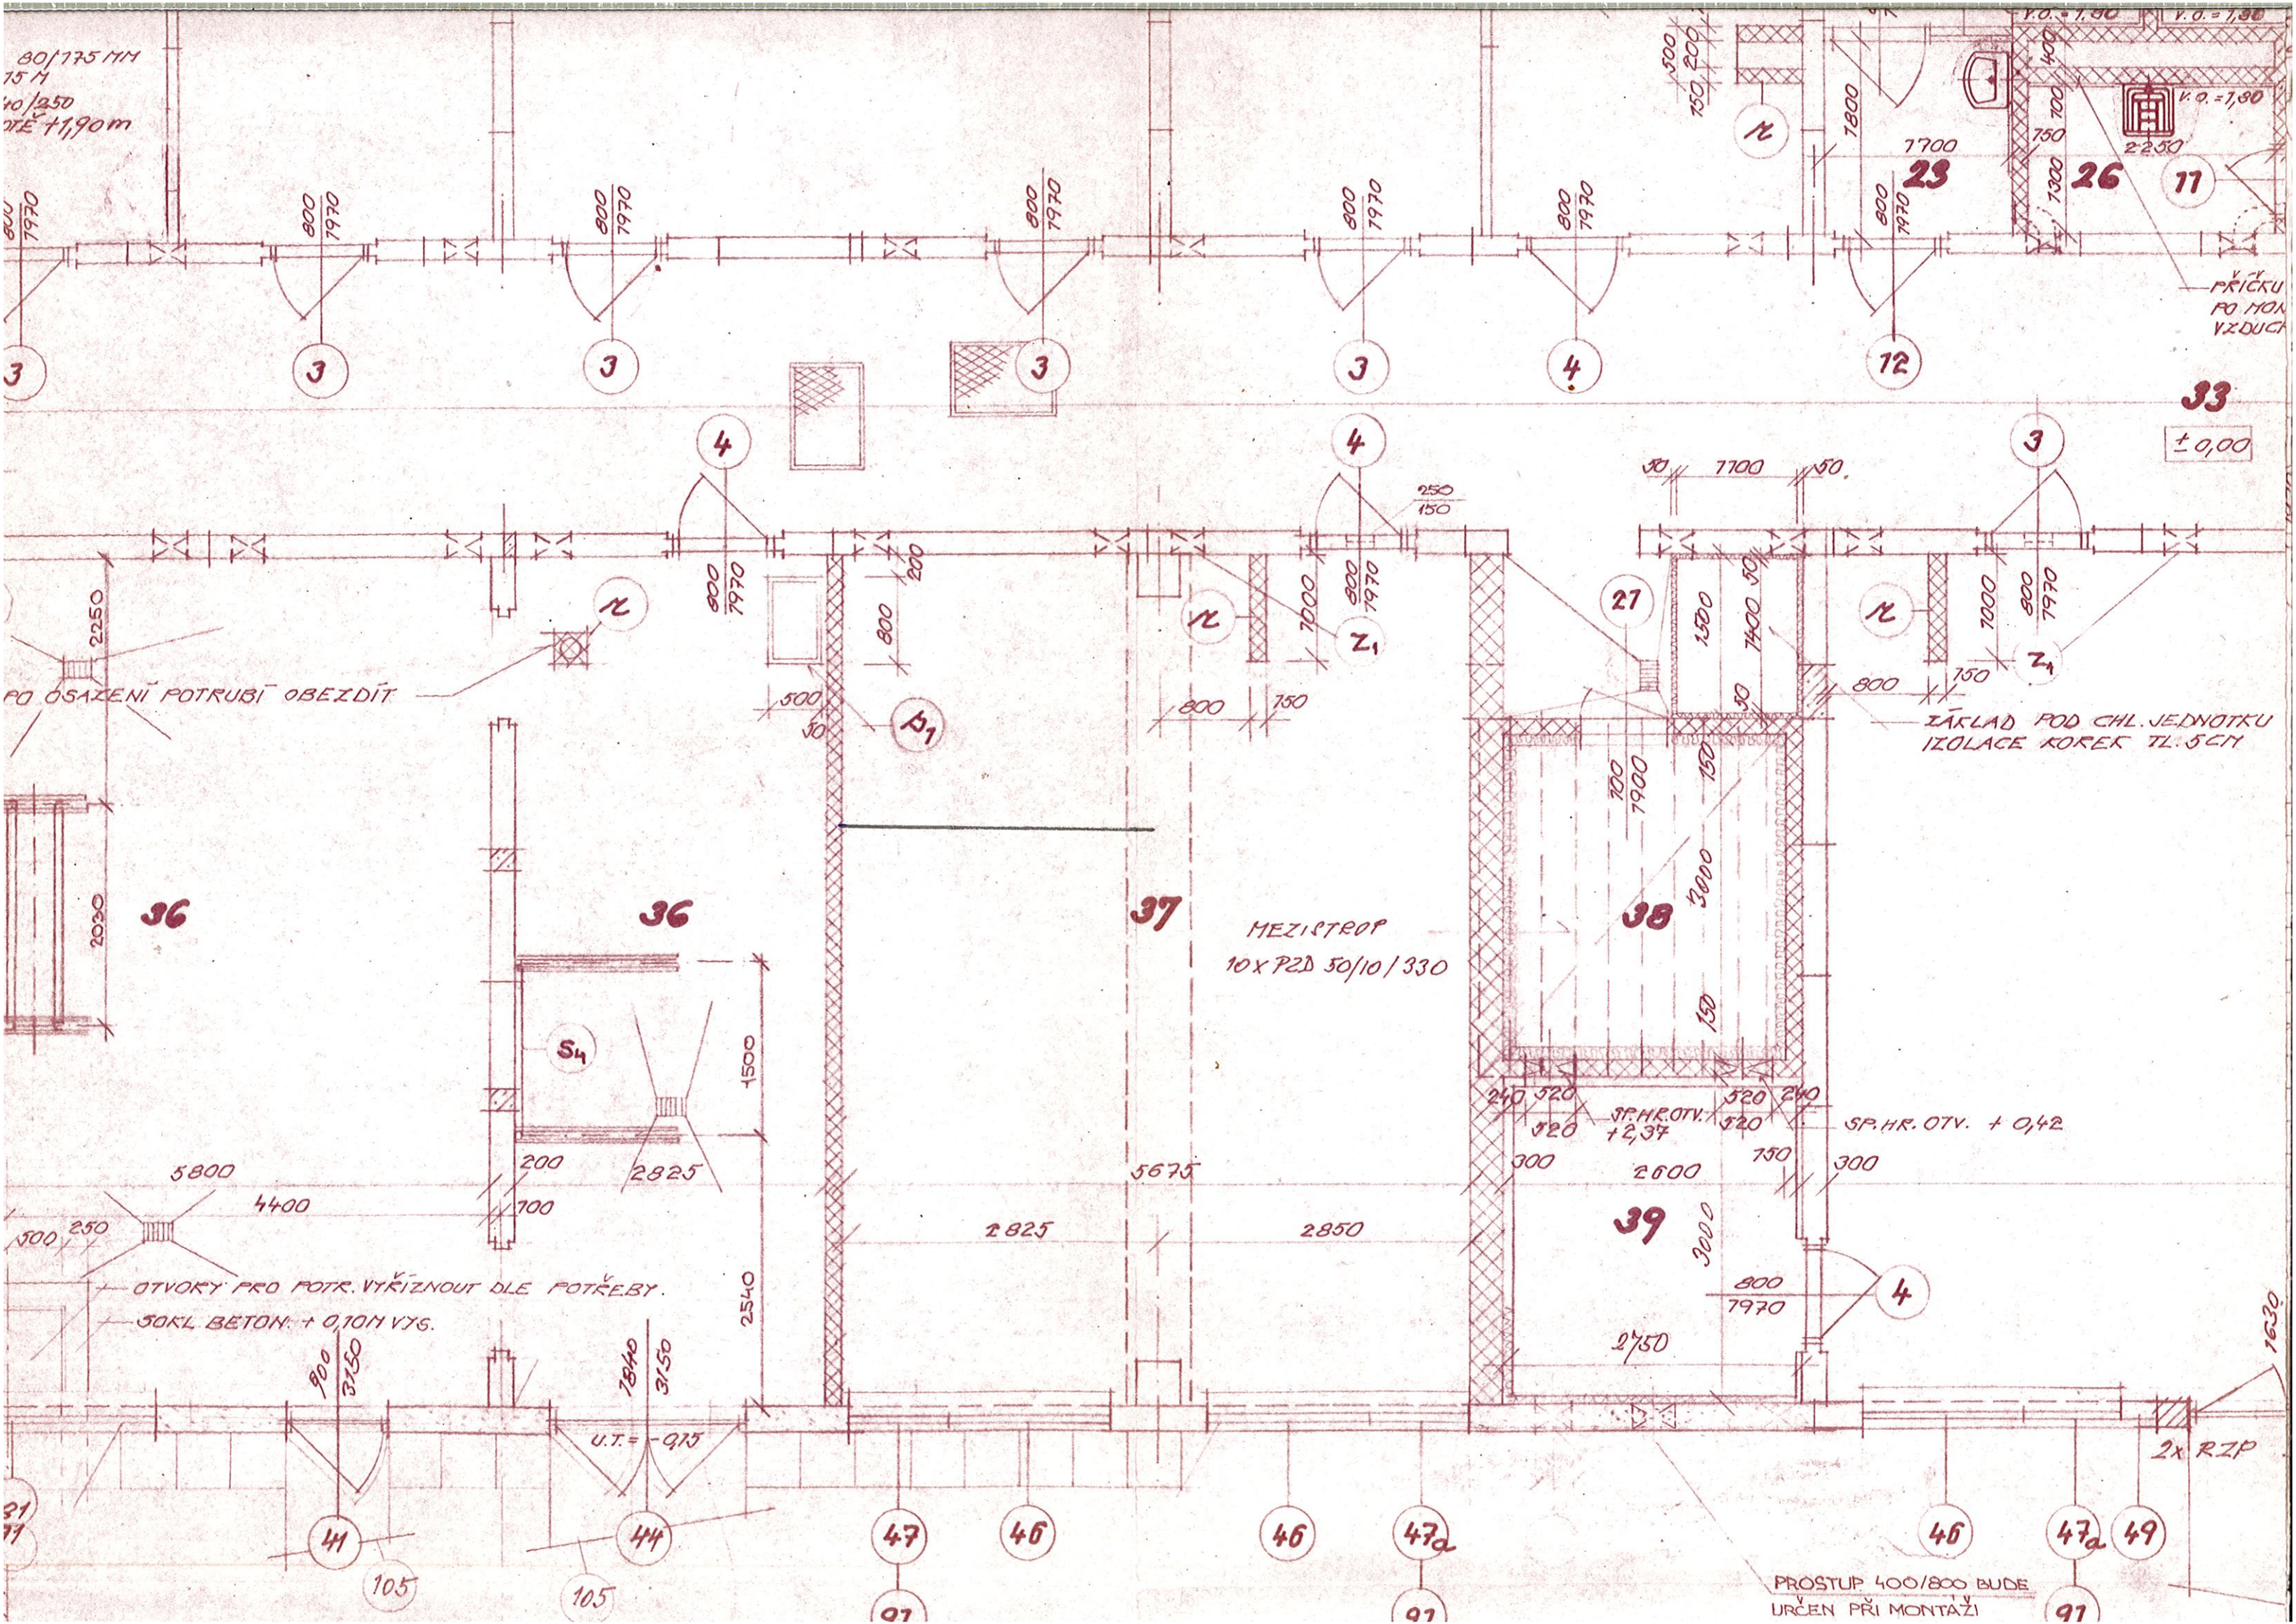
80/175 MM
15 M
40/250
OTE +1,90 m
PŘÍČKU PO MON. VÝTAHU
23
26
33
± 0,00
PO OSAZENÍ POTRUBÍ OBEZDÍT
36
36
37
38
39
MEZISTROP
10 x PZD 50/10/330
ZÁKLAD POD CHL. JEDNOTKU
IZOLACE KOREK TL. 5 CM
SP. HR. OTV. + 2,37
SP. HR. OTV. + 0,42
OTVORY PRO POTR. VYŘÍZNOUT DLE POTŘEBY.
SOKL BETON. + 0,10 M VÝŠ.
U.T. = -0,15
2x RZP
PROSTUP 400/800 BUDE
URČEN PŘI MONTÁŽI