PŮDORYS OPLOCENÍ SPRÁVNÍ BUDOVY

PŮDORYS OPLOCENÍ

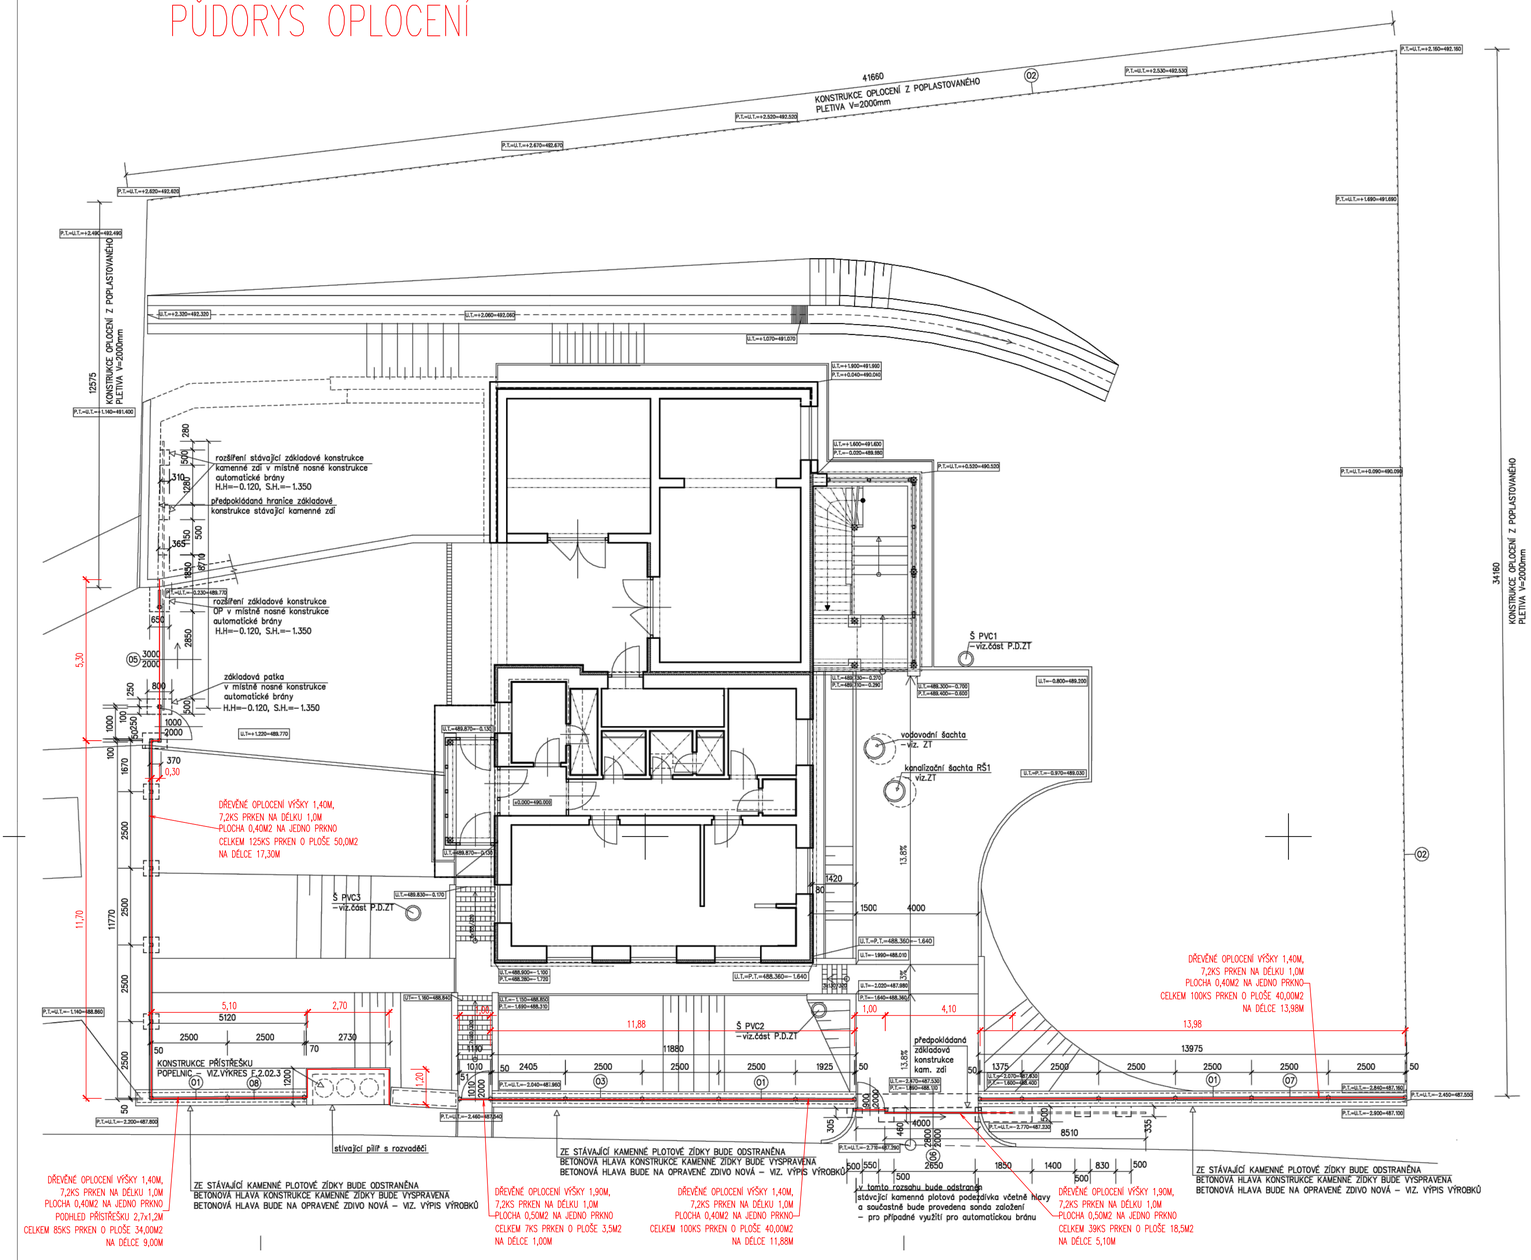

POZNÁMKA:

OPLOCENÍ KOLEM POZEMKU BUDE VE STEJNÉ POLOZE JAKO STÁVAJÍCÍ.

NOVÁ ČÁST PLETIVOVÉHO OPLOCENÍ NA JIHOVÝCHODNÍ A NA JIHOZÁPADNÍ STRANĚ POZEMKU BUDE PROVEDENA Z POPLASTOVANÉHO 4–HRANNÉHO, ČTVERCOVÉHO, PLOTOVÉHO PLETIVA A Z POPLASTOVANÝCH SLOUPKŮ 448/1.5mm – DL. 2700mm VČETNĚ SLOUPKOVÝCH VZPĚR A PLASTOVÉ ZÁKRYTKY. SLOUPKY BUDOU KOTVENY DO BETONOVÝCH ZÁKLADOVÝCH PATEK. VZDÁLENOST SLOUPKŮ max 3000mm. VÝŠKA OPLOCENÍ CCA 2000mm
PŘEDPOKLÁDANÁ DÉLKA NOVÉHO OPLOCENÍ – 90 bm.

STÁVAJÍCÍ PILÍŘ S EL. ROZVADĚČI – PROJEKTANT DOPORUČUJE KONSTRUKCI PILÍŘE PŘEZDÍT Z PLOTOVÝCH TVAROVEK V SYSTÉMOVÉM PROVEDENÍ VÝROBCE VČETNĚ VÝZTUŽE – VIZ. KONSTRUKCE ZASTŘEŠENÍ POPELNIC. POKUD SE INVESTOR Z EKONOMICKÉHO HLEDISKA ROZHODNE POUZE PRO OPRAVU PILÍŘE BUDE STÁVAJÍCÍ ZDIVO OČIŠTĚNO. SPÁRY ZATŘENY A PO NANESENÍ LEPIDLA A VÝZTUŽNÉ TKANINY BUDE NA TAKTO UPRAVENÝ POVRCH NANESENA OMÍTKA ZRNITOSTI 2 VE SHODNÉM ODSTÍNU S PLOTOVÝMI TVAROVKAMI POUŽITÝMI NA ZASTŘEŠENÍ POPELNIC. STÁVÁJÍCÍ PLECHOVÁ KRYTINA PILÍŘE BUDE NATŘENA SYSTÉMOVÝM VÍCEVRSTVÝM NÁTĚREM PRO POUŽITÍ DO EXTERÉRU V PROVEDENÍ RAL 9006.

PŘED VÝROBOU BUDE VÝROBNÍ DOKUMENTACE ODSOUHLASENA S INVESTOREM A PROJEKTANTEM.

PŘED PROVÁDĚNÍM AUTOMATICKÉ BRÁNY JE NUTNÉ ZKOORDINOVAT S KONSTRUKCÍ STÁVAJÍCÍ KAMENNÉ ZDI POŽADAVKY NA PŘÍPRAVU (ZALOŽENÍ) A PROSTOROVÉ POŽADAVKY KONSTRUKCE BRÁNY S KONKRÉTNÍM DODAVATELEM BRÁNY.
TŘÍDA BETONU PRO ZALOŽENÍ PRO KONSTRUKCI AUTOMATICKÉ BRÁNY –C20/25.

PŘED PROVÁDĚNÍM ZÁKLADOVÉ KONSTRUKCE PRO AUTOMATICKOU BRÁNU JE NUTNÉ OVĚŘIT STÁVAJÍCÍ ZALOŽENÍ STÁVAJÍCÍCH KEMENNÝCH ZDÍ A PODEZDÍVEK A S VYBRANÝM DODAVATELEM ZKOORDINOVAT PŘIPRAVENOST PRO AUTOMATICKÉ BRÁNY.

NOVÉ VÝŠKOVÉ ÚROVNĚ JEDNOTLIVÝCH PODLAŽÍ:

1.NP = ± 0,000 = 490.000
2.NP = + 3.060 = 493.060

CAAD++

VEDOUCÍ PROJEKTANT	Ing.Zdeněk Mikulecký		HM PROJEKT s.r.o.
VYPRACOVAL	Ing.Marcela Fejková		
OBJEDNATEL PD	Povodí Labe s.p., Víta Nejedlého 951,HK	číslo zakázky	0708HM03–302
VD PASTVINY, VÝSTAVBA SOB č.p.313		stupeň PD	PROJEKT PRO P.S.
		datum	07/2009
		měřítko	1 : 100
PUDORYS OPLOCENÍ		označení přílohy	F.2.02.1.02

LEGENDA NOVÝ STAV:

7,00 — NÁTĚR DŘEVĚNÉHO OPLOCENÍ
KÓTY NAVRŽENÝCH ČÁSTÍ

V = 1500 MM
DL. = 13 bm

SCHÉMA JEDNOHO POLE OPLOCENÍ

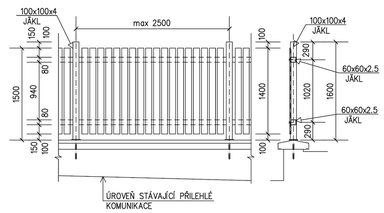

KONSTRUKCE OPLOCENÍ VČETNĚ VCHODOVÉ BRANKY, SE STÁVAJÍCÍ KAMENNOU PODEZDÍVKOU A NOVOU BETONOVOU HLAVOU, DŘEVĚNÉ VÝPLNĚ Z HOBLOVANÝCH PRKEN 25(20) – KOTVENY NEREZ VRUTY K OCELOVÉ KONSTRUKCI OPLOCENÍ
– 2x VODOROVNÝ PRVEK Z JÄKLU 60x60x2.5mm A SLOUPKY Z JÄKLŮ 100x100x4mm a=max. 2500mm, SLOUPKY BUDOU KOTVENY POMOCÍ ZÁVITOVÉ TYČE M16–300mm ZAKOTVENÉ DO OTVORU CHEMICKOU KOTVÍCÍ HMOTOU.
HORNÍ HRANA SLOUPKU BUDE ZAVÍČKOVANÁ.
HOBLOVANÁ PRKNA PRO DŘEVĚNOU VÝPLŇ TL.25(20)mm ŠÍŘKY 100mm BUDOU OSAZOVÁNA SE SKOSENOU HORNÍ HRANOU.
VCHODOVÁ BRANKA 1010/2000 – 1 KS – PROVEDENÍ SHODNÉ S OPLOCENÍM – KONSTRUKCE Z JÄKLŮ 60x60x2.5 mm S DŘEVĚNOU VÝPLNÍ ZE SVISLÝCH HOBLOVANÝCH PRKEN TL.25(20)mm ŠÍŘKY 100mm.
– ZÁMEK ZADLABACÍ VLOŽKOVÝ ZÁVOROVÝ, Š = 50mm, S PŘÍPRAVOU PRO ELEKTRICKÉ OVLÁDÁNÍ.
VRCHNÍ KOVÁNÍ – KLIKA – KOULE, 2x ZAVĚSY
POVRCHOVÁ ÚPRAVA – OCELOVÉ PRVKY – ÚPRAVA ŽÁROVÝM ZINKOVÁNÍM A SYSTÉMOVÝM VÍCEVRSTVÝM NÁTĚREM VHODNÝ PRO POZINKOVANÉ POVRCHY V BARVĚ STŘEDNÍ HNĚDÁ
– DŘEVĚNÁ VÝPLŇ – IMPREGNACE + LAZURA DLOHODOBĚ ODOLÁVAJÍCÍ POVĚTRNOSTNÍM VLIVŮM

MONTÁŽ – OSAZENÍ JEDNOTLIVÝCH VÝPLNÍ (POLÍ) NA PŘEDEM ZAKOTVENÉ SLOUPKY ŠROUBOVÝMI NEBO NÝTOVÝMI SPOJI.

SO 701
PDPS

SOUŘADNICOVÝ SYSTÉM: S–JTSK
VÝŠKOVÝ SYSTÉM: BpV

KRESLIL:	ING. LUKÁŠ TOBEŠ		MDS PROJEKT, FÜRSTEROVA 175, 566 01 VYSOKÉ MÝTO, EMAIL: MDS@MDSPROJEKT.CZ
ZPRACOVAL:	ING. LUKÁŠ TOBEŠ		
TECHNICKÁ KONTROLA:	ING. JAN MACHEK		
ZODPOVĚDNÝ PROJEKTANT:	ING. JAN BURSA		
HLAVNÍ PROJEKTANT:	ING. JAN BURSA		
KRAJ: PARDUBICKÝ	OKRES: ÚSTÍ NAD ORLICÍ	OBEC: NEKOŘ	
INVESTOR: POVODÍ LABE, státní podnik, Víta Nejedlého 951/8, Hradec Králové 500 03		STUPEŇ:	PDPS
AKCE: VD PASTVINY, OPRAVA CESTY DO PODHRÁZÍ		ZAK.ČÍSLO:	1694–17–3
		ARCHIVNÍ ČÍSLO:	1694
OBJEKT: D.2. SO 701 – NÁTĚRY		DATUM:	03/2018
		FORMÁT:	8 A4
		MĚŘÍTKO:	–
OBSAH: PŮDORYS OPLOCENÍ SPRÁVNÍ BUDOVY		ČÍSLO SOUPRAVY:	ČÍSLO PŘÍLOHY: D.2.2.