


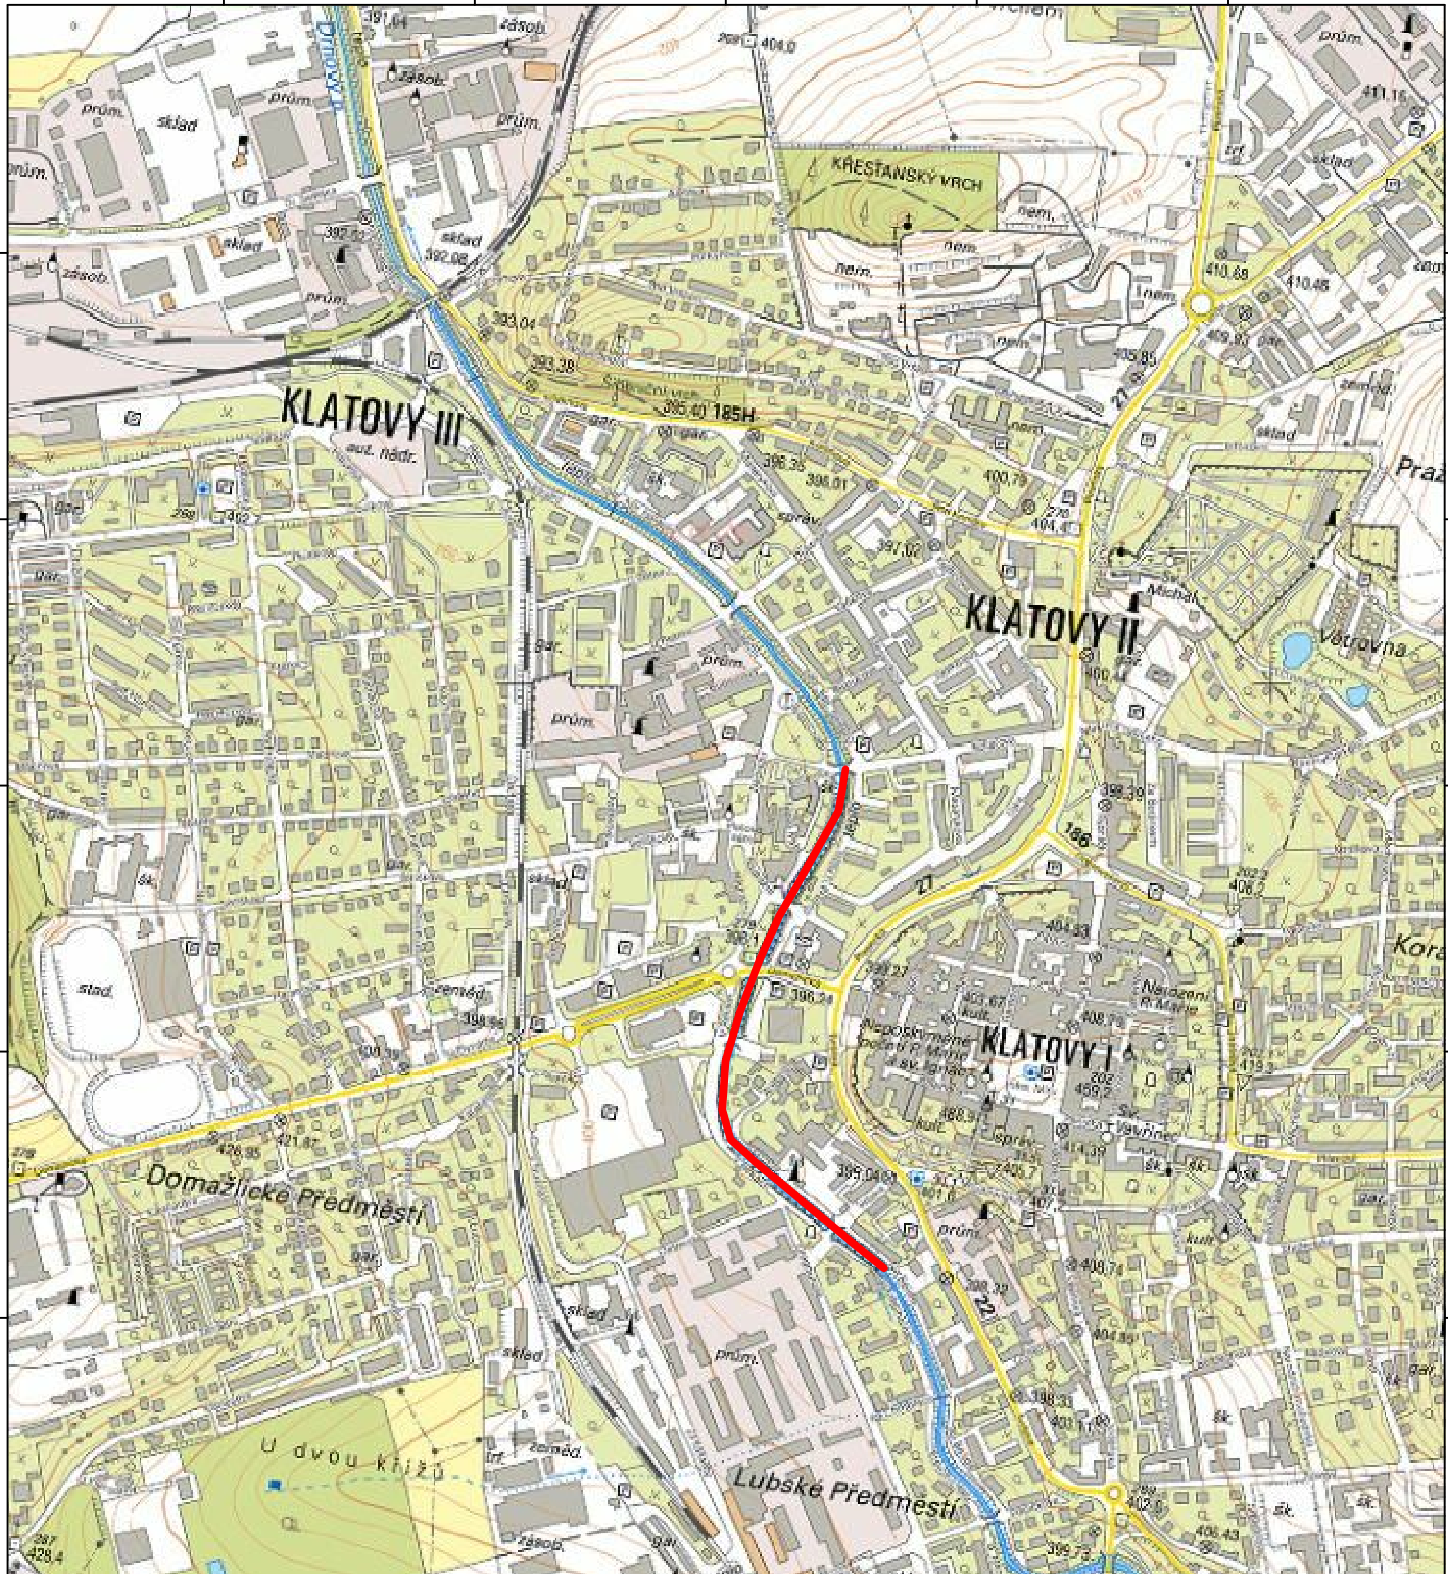


	1	2	3	4	5	6	
A							A	
B							B	
C							C	
D							D	
E							E	
F							F	
G	<table><tr><td></td><td></td><td></td></tr><tr><td>Revize</td><td>Datum</td><td>Změna</td></tr><tr><td colspan="3">ZAKÁZKA: DRNOVÝ POTOK Ř.KM. 3,21 - 4,00, KLATOVY, ODSTRANĚNÍ NÁNOSŮ Z ÚPRAVY</td><td>formát A4:</td><td>1</td><td rowspan="2">C.2</td><td rowspan="2">paré</td></tr><tr><td colspan="3">OBSAH: SITUACE ŠIRŠÍCH VZTAHŮ - ZM ČR</td><td>stupeň:</td><td>DSP + DPPS</td></tr><tr><td rowspan="4">H</td><td colspan="2">OBJEDNATEL:</td><td>POVODÍ VLTAVY s.p., HOLEČKOVA 8, PRAHA 5, PSČ 150 24</td><td>datum:</td><td>04/2018</td><td rowspan="4"></td><td rowspan="4">H</td></tr><tr><td colspan="2">ZHOTOVITEL:</td><td>VODOPLAN s.r.o., Sokolovská 41, 323 00 Plzeň společnost zapsána v OR Krajským soudem v Plzni, oddíl C, vložka 29314</td><td>měřítko:</td><td>1:10 000</td></tr><tr><td colspan="2"></td><td></td><td>arch. č.:</td><td>146/2017</td></tr><tr><td colspan="2"></td><td></td><td colspan="2">www.vodoplan.cz</td></tr></table>									Revize	Datum	Změna	ZAKÁZKA: DRNOVÝ POTOK Ř.KM. 3,21 - 4,00, KLATOVY, ODSTRANĚNÍ NÁNOSŮ Z ÚPRAVY			formát A4:	1	C.2	paré	OBSAH: SITUACE ŠIRŠÍCH VZTAHŮ - ZM ČR			stupeň:	DSP + DPPS	H	OBJEDNATEL:		POVODÍ VLTAVY s.p., HOLEČKOVA 8, PRAHA 5, PSČ 150 24	datum:	04/2018		H	ZHOTOVITEL:		VODOPLAN s.r.o., Sokolovská 41, 323 00 Plzeň společnost zapsána v OR Krajským soudem v Plzni, oddíl C, vložka 29314	měřítko:	1:10 000				arch. č.:	146/2017				www.vodoplan.cz		G
Revize	Datum	Změna	
ZAKÁZKA: DRNOVÝ POTOK Ř.KM. 3,21 - 4,00, KLATOVY, ODSTRANĚNÍ NÁNOSŮ Z ÚPRAVY			formát A4:	1	C.2	paré	
OBSAH: SITUACE ŠIRŠÍCH VZTAHŮ - ZM ČR			stupeň:	DSP + DPPS	
H	OBJEDNATEL:		POVODÍ VLTAVY s.p., HOLEČKOVA 8, PRAHA 5, PSČ 150 24	datum:	04/2018		H	
	ZHOTOVITEL:		VODOPLAN s.r.o., Sokolovská 41, 323 00 Plzeň společnost zapsána v OR Krajským soudem v Plzni, oddíl C, vložka 29314	měřítko:	1:10 000	
				arch. č.:	146/2017	
				www.vodoplan.cz	
	1	2	3	4	5	6	