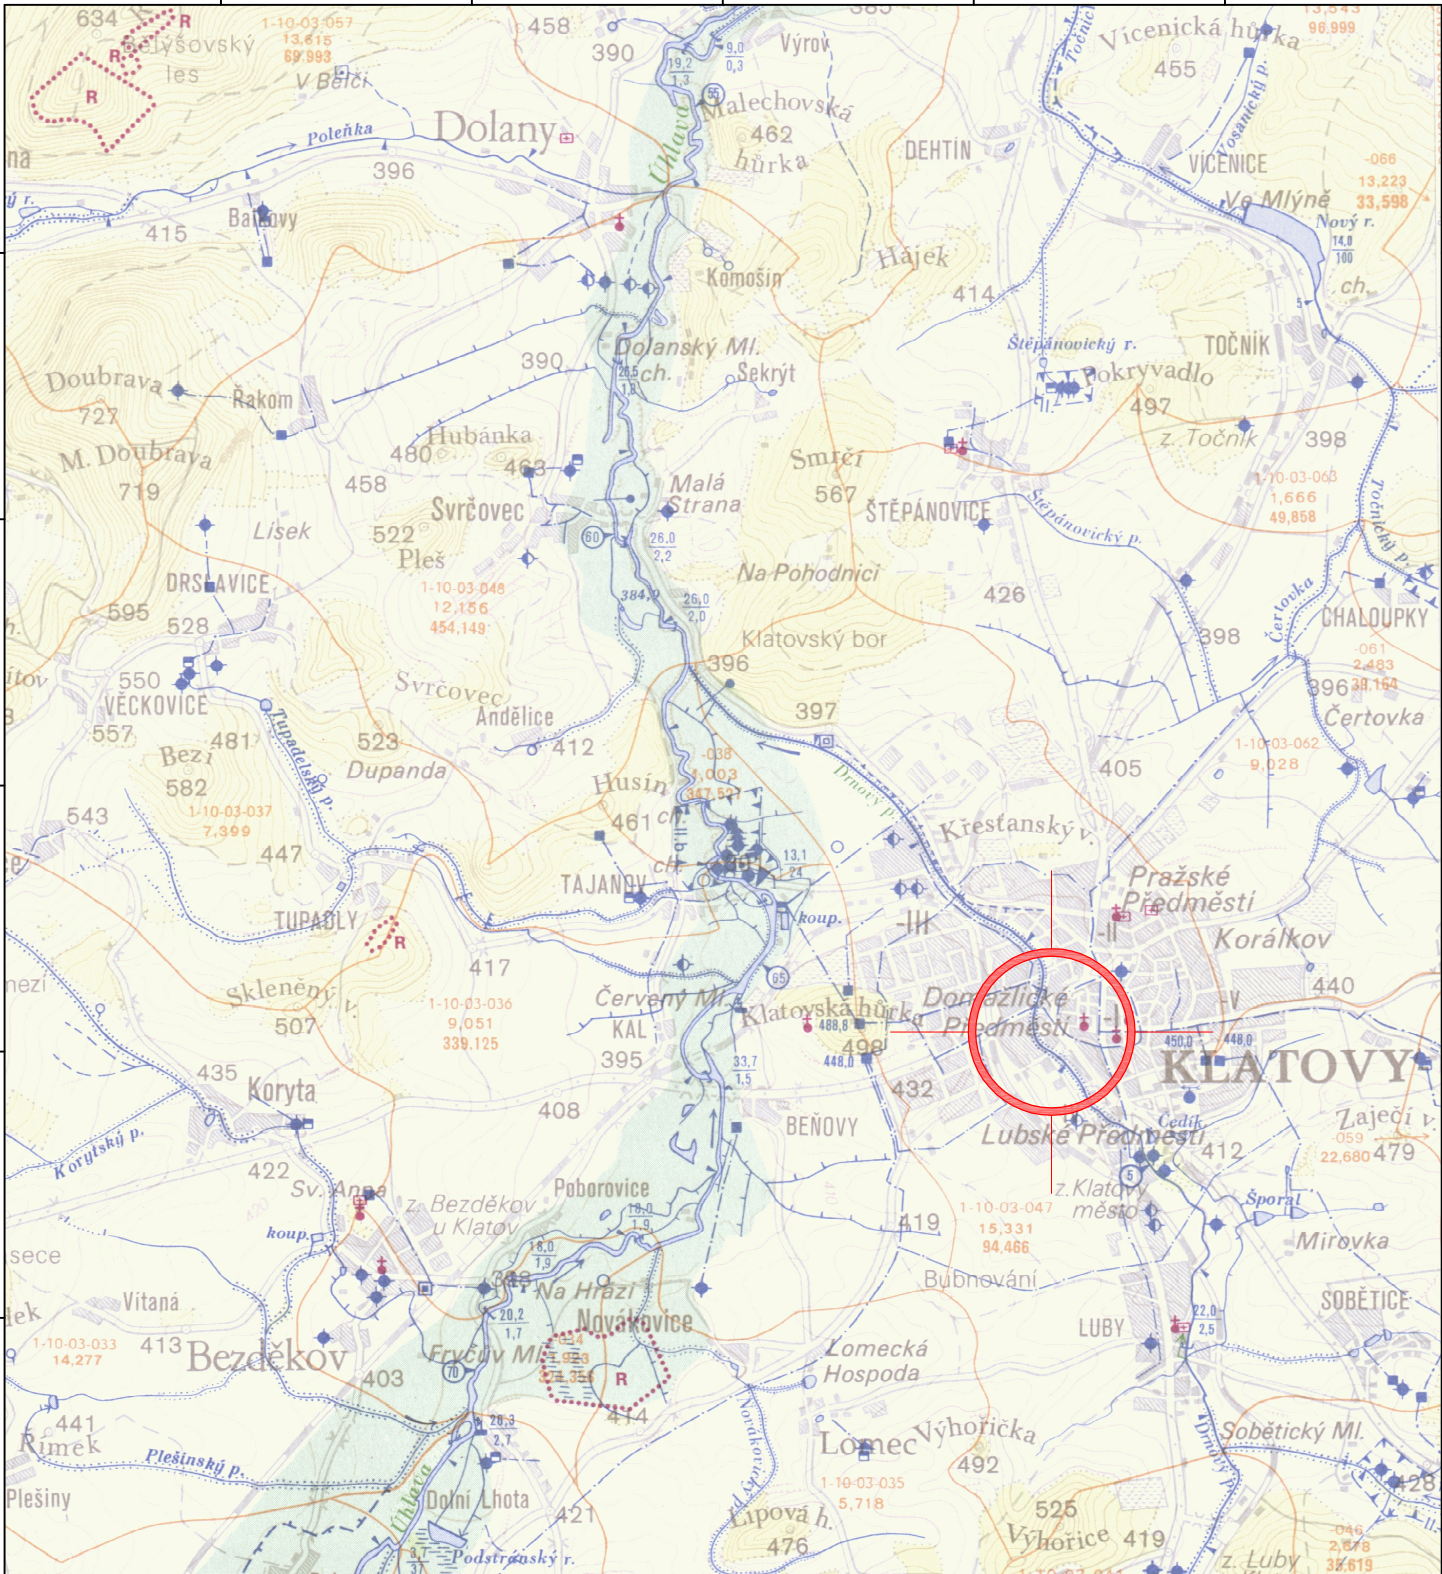



	1	2	3	4	5	6	
A							A
B							B
C							C
D							D
E							E
F							F
G							G
H	ZAKÁZKA:			formát A4:		1	paré
				stupeň:		DSP + DPPS	
	OBSAH:			datum:		04/2018	
				měřítko:		1:50 000	
	OBJEDNATEL:			arch. č.:		146/2017	
	ZHOTOVITEL:			www.vodoplan.cz			
POVODÍ VLTAVY s.p., HOLEČKOVA 8, PRAHA 5, PSČ 150 24							
VODOPLAN s.r.o., Sokolovská 41, 323 00 Plzeň společnost zapsána v OŘ Krajským soudem v Plzni, oddíl C, vložka 29314							
1	2	3	4	5	6		

DRNOVÝ POTOK Ř.KM. 3,21 - 4,00, KLATOVY,
ODSTRANĚNÍ NÁNOSŮ Z ÚPRAVY

PŘEHLEDNÁ SITUACE - VH MAPA