




ŘEZ A-A 1:250

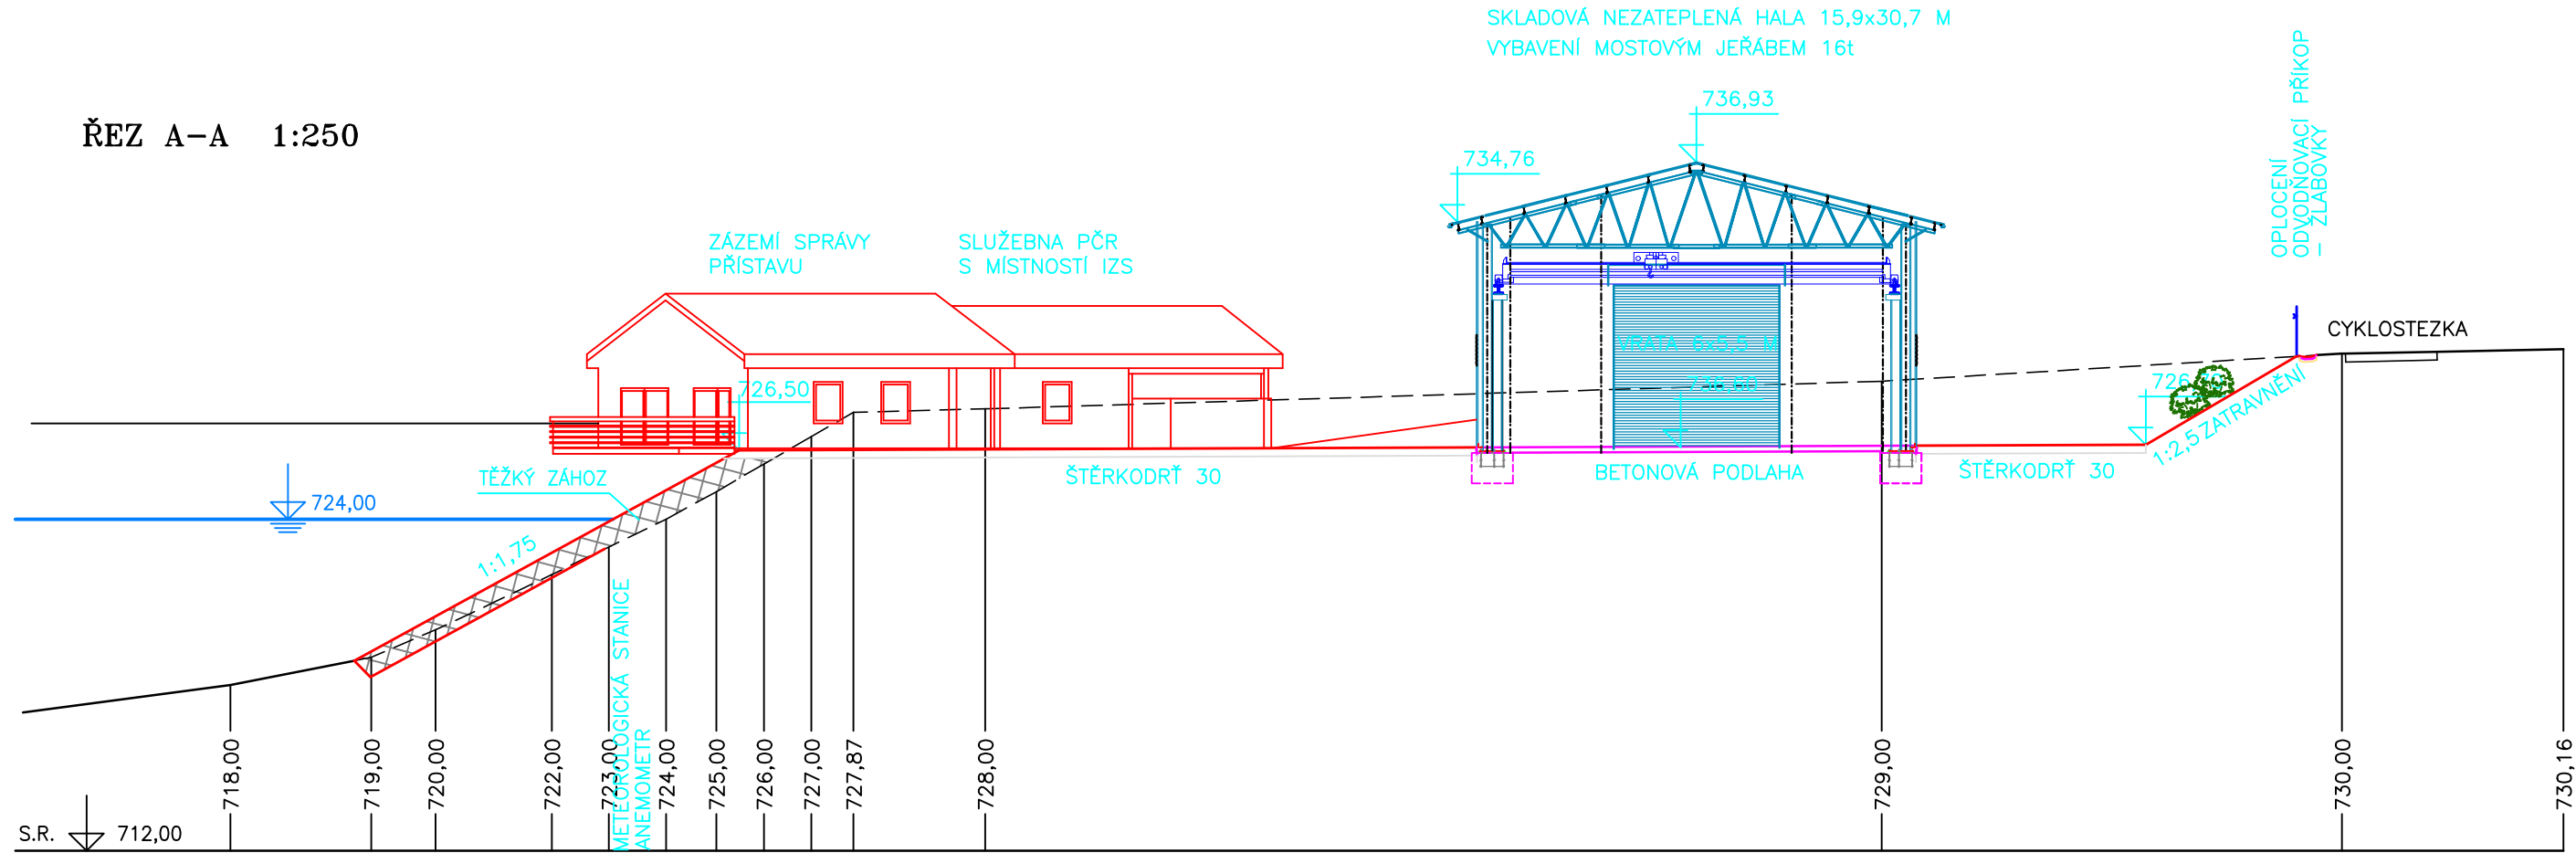

ŘEZ B-B 1:250

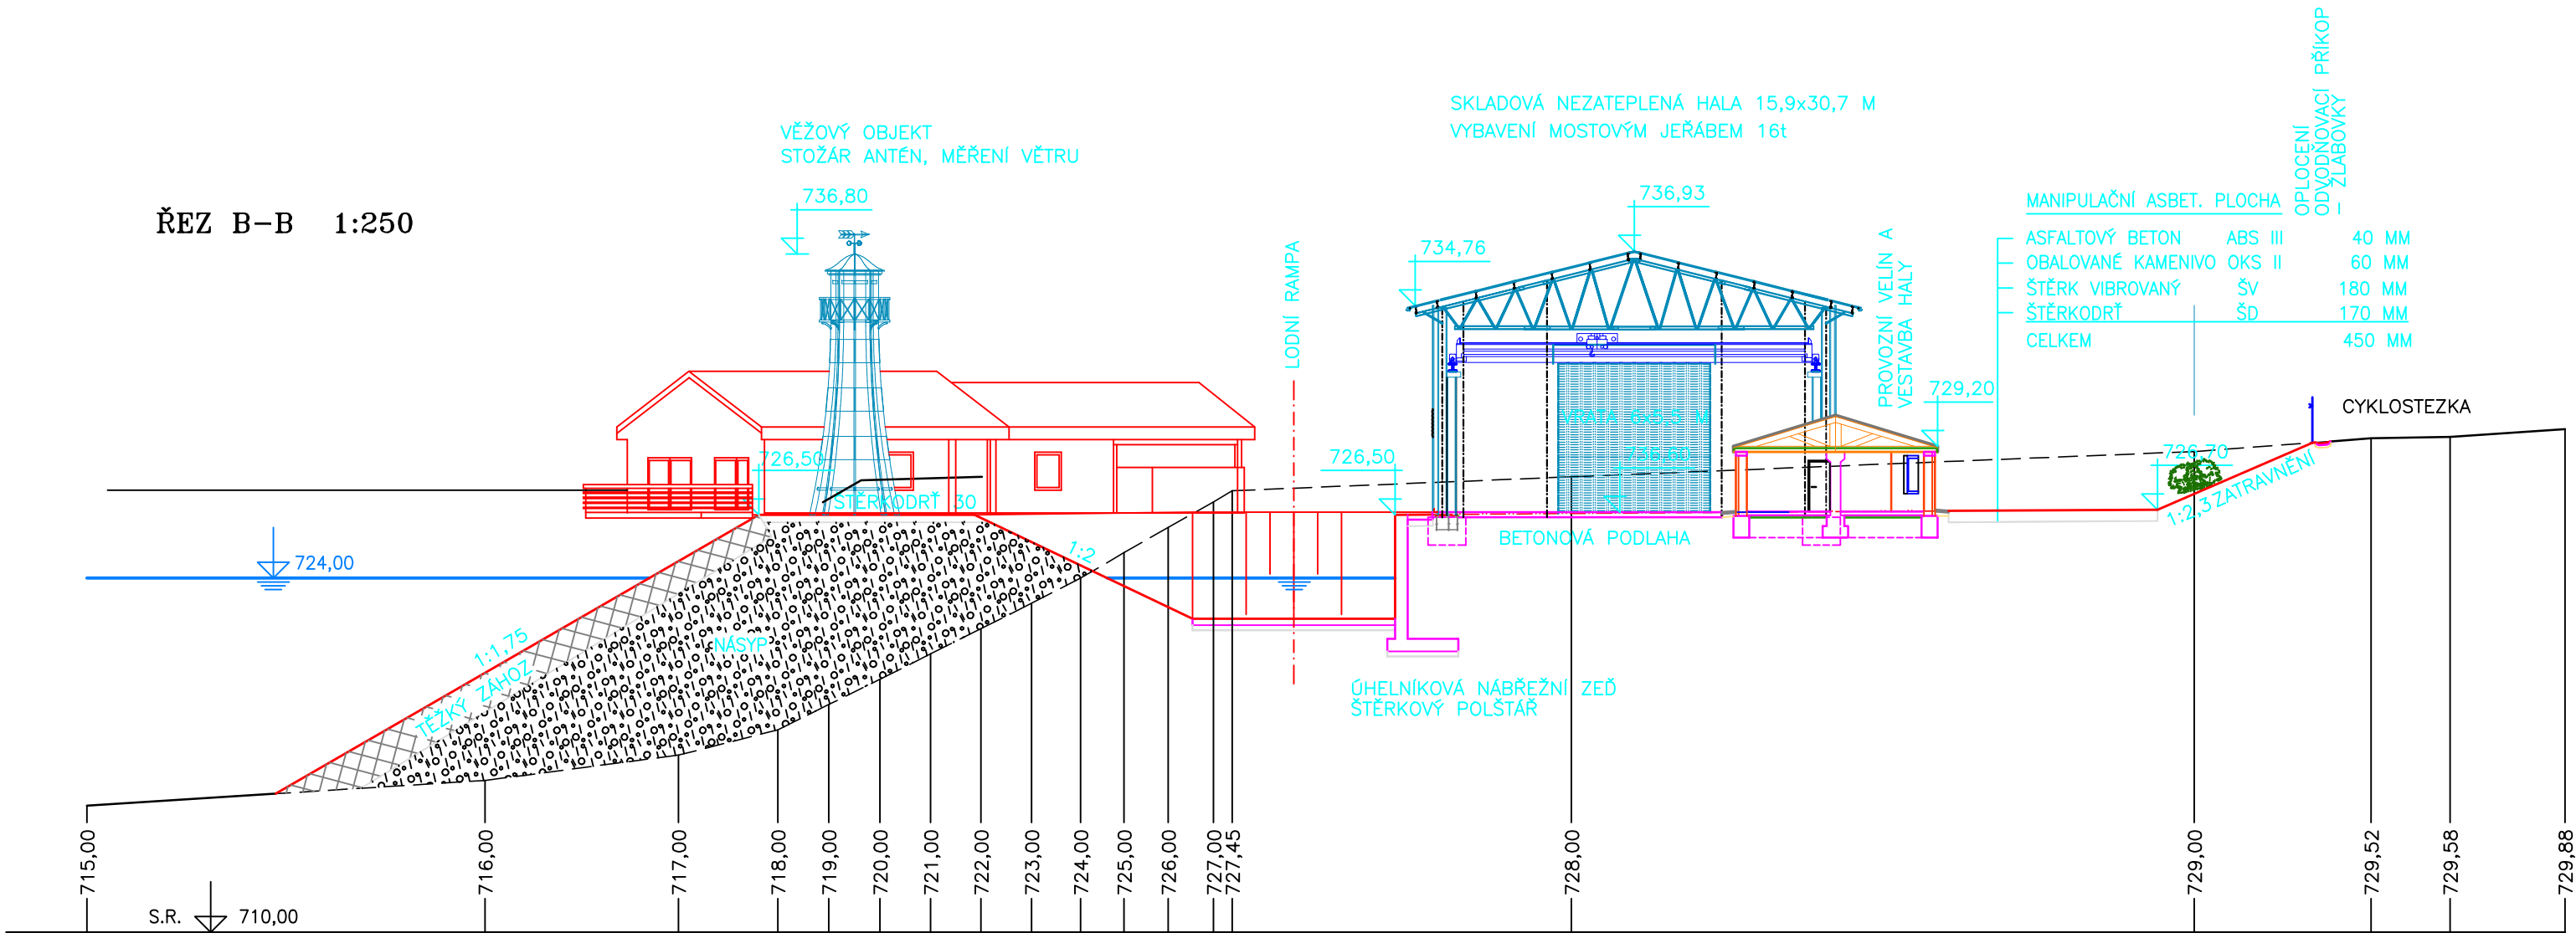

VÝŠKOVÝ SYSTÉM B.p.v.

VYPRACOVAL ING.DĚTÁK		ZODPOVĚDNÝ PROJEKTANT ING.VACLÍK	KONTROLOVAL ING.VACLÍK	<div> VODOHOSPODÁŘSKÉ SLUŽBY</div> <div>SENOVÁŽNÉ NÁMĚSTÍ 1, 370 01 ČESKÉ BUDĚJOVICE</div>	
OBJEDNATEL Povodí Vltavy, státní podnik					
AKCE VD LIPNO I. – PŘÍSTAV		ZAK.Č. 1515/2			
		ARCH.Č.			
		DATUM 9/2016			
		FORMÁT 3xA4		KOPIE	
		STUPEŇ DŮR			
		MĚŘÍTKO 1:250			
PŘÍLOHA VZOROVÉ ŘEZY PŘÍSTAVEM A-A, B-B		ČÍSLO PŘÍLOHY 1.a.			