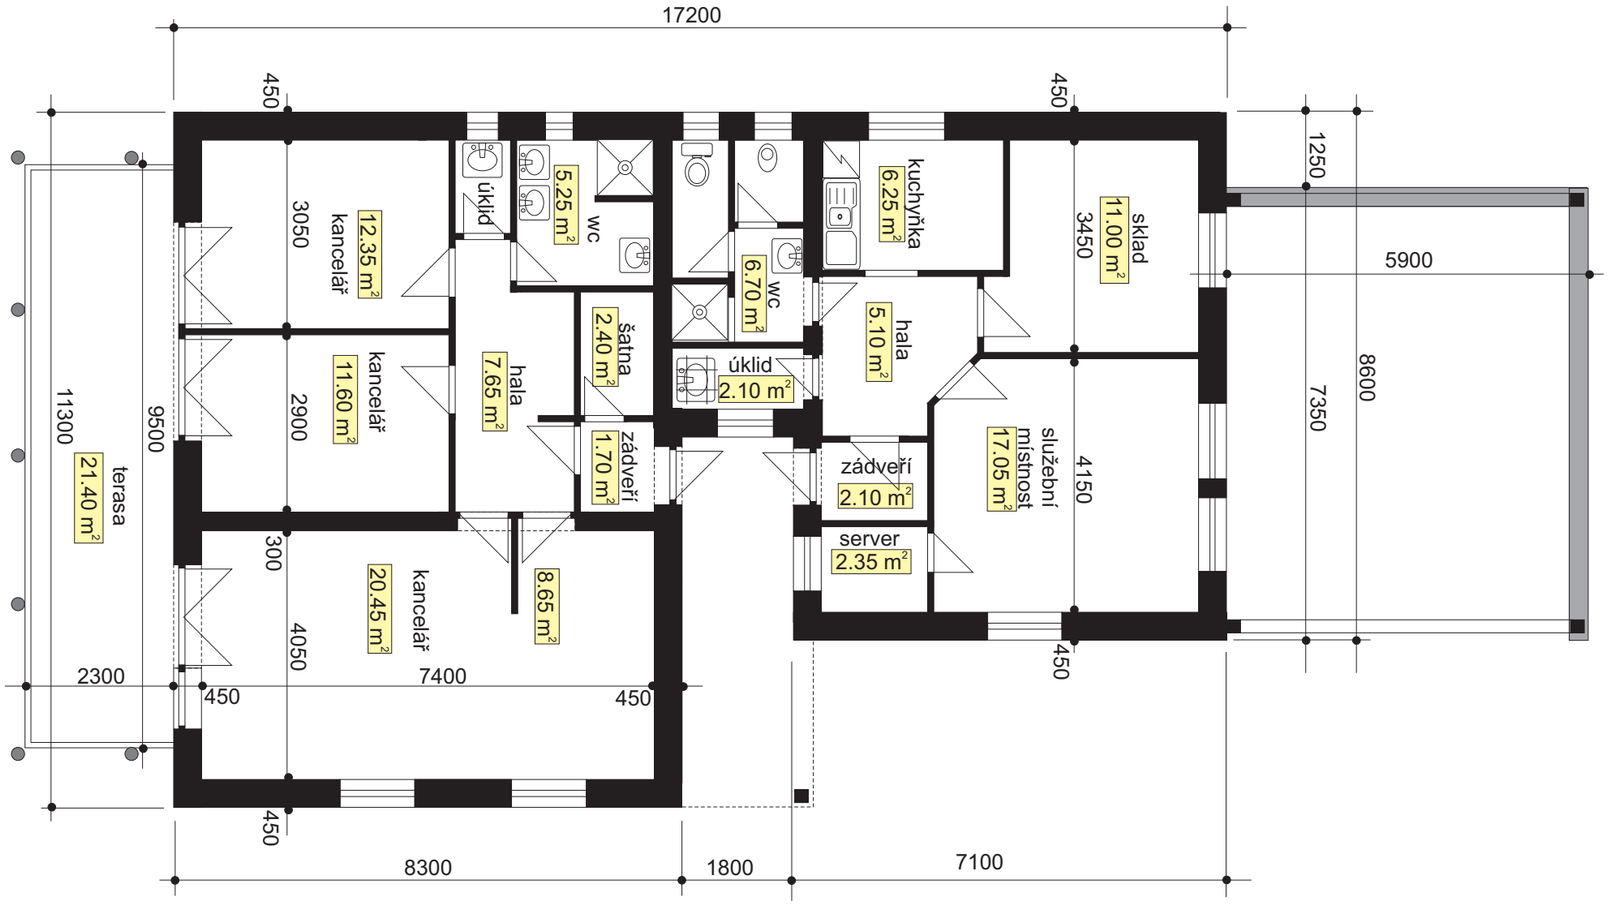

akce:

IO 03 POZEMNÍ ČÁST PŘÍSTAVU - LIPNO

SLUŽEBNA POLICIE ČR S MÍSTNOSTÍ IZS A ZÁZEMÍ SPRÁVY PŘÍSTAVU

lokalita:	Lipno	objednatel:	Povodí Vltavy, Holečkova 8, Praha 5
kat. úz.	Lipno	autor:	ing. arch. P. Heteša
kraj	Jihočeský	část:	ARCHITEKTONICKO - STAVEBNÍ
datum:	září 2016		
měřítko:	1:100	výkres:	PŮDORYS - PLOCHY A ROZMĚRY
stupeň PD:	projekt pro ÚR		

zpracovatel:

H&B PENTA s.r.o. ATELIÉR PRO PROJEKČNÍ A INŽENÝRSKOU ČINNOST
Senovážné náměstí 1
37001 ČESKÉ BUDĚJOVICE
IČO: 62502417 ČESKO

kopie

koordinace:	ing. D. Vaclík	topení:	ing. V. Kopecký
stavební část:	ing. arch. P. Heteša	voda, kanalizace:	ing. V. Hrubý
elektro:	M. Zahradník	plyn:	
požární specialista:	ing. V. Šlechta	grafické práce:	ZANA Borek