


PŮDORYS PROVOZNÍ BUDOVY – M 1:50

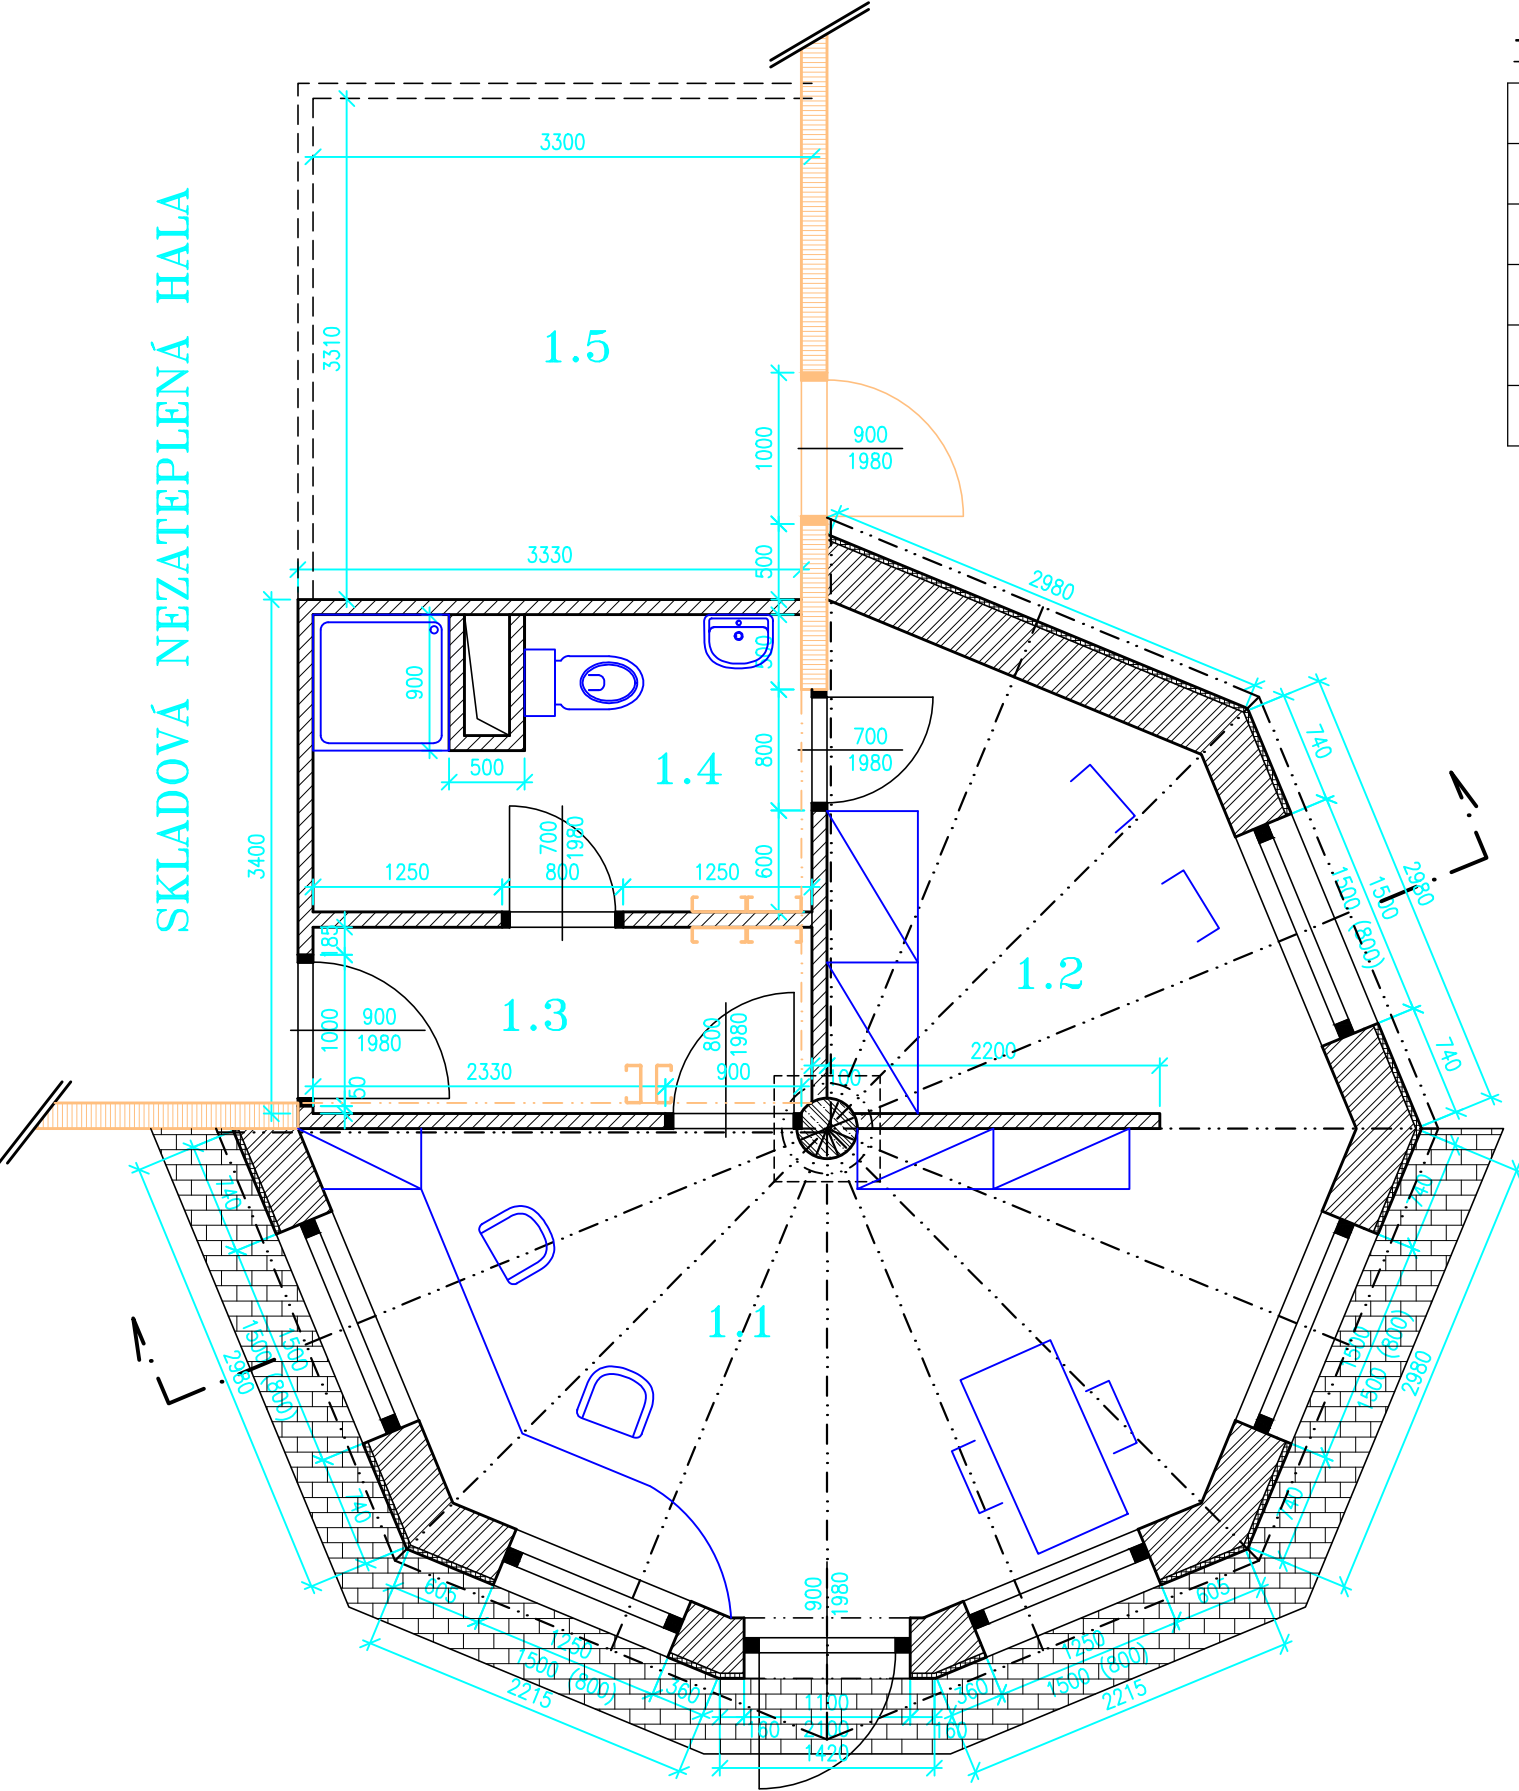

TABULKA MÍSTNOSTÍ:

Č.	POPIS	PLOCHA m2	STĚNY	PODLAHA	STROP
1.1	PROVOZNÍ MÍSTNOST	17,2	ŠTUKOVÁ OMÍTKA	DLAŽBA	SÁDROKARTONOVÝ PODHLED
1.2	ŠATNA	8,4	ŠTUKOVÁ OMÍTKA	DLAŽBA	SÁDROKARTONOVÝ PODHLED
1.3	CHODBA	4,3	ŠTUKOVÁ OMÍTKA	DLAŽBA	SÁDROKARTONOVÝ PODHLED
1.4	HYGIENICKÉ ZAŘÍZENÍ	6,3	OBKLAD DO VÝŠKY 2 m	DLAŽBA	SÁDROKARTONOVÝ PODHLED
1.5	SKLAD BŮJÍ	10,9	ŠTUKOVÁ OMÍTKA	BETON S POVRCH. ÚPRAVOU	

LEGENDA:

	KERAMICKÉ ZDIVO TL.36,5 cm P+D
	LÍCOVÉ PÁSKY
	SÁDROKARTONOVÉ PŘÍČKY TL.10 cm
	OCELOVÁ KONSTRUKCE HALY OPLÁSTĚNÁ TRAPÉZOVÝM PLECHEM
	OKAPOVÝ CHODNÍČEK

VYPRACOVAL ING.DĚTÁK	ZODPOVĚDNÝ PROJEKTANT ING.VACLÍK	KONTROLOVAL ING.VACLÍK	 VODOHOSPODÁŘSKÉ SLUŽBY SENOVÁŽNÉ NÁMĚSTÍ 1, 370 01 ČESKÉ BUDĚJOVICE	
OBJEDNATEL Povodí Vltavy, státní podnik			ZAK.Č.	1515/2
AKCE VD LIPNO I. – PŘÍSTAV			ARCH.Č.	
PŘÍLOHA PŮDORYS PROVOZNÍ BUDOVY			DATUM	09/2016
			FORMÁT	2xA4
			STUPEŇ	DŮR
			MĚŘITKO	1:50
			ČÍSLO PŘÍLOHY	2.