


# PŘEHLEDNÁ SITUACE

## M:1:10000

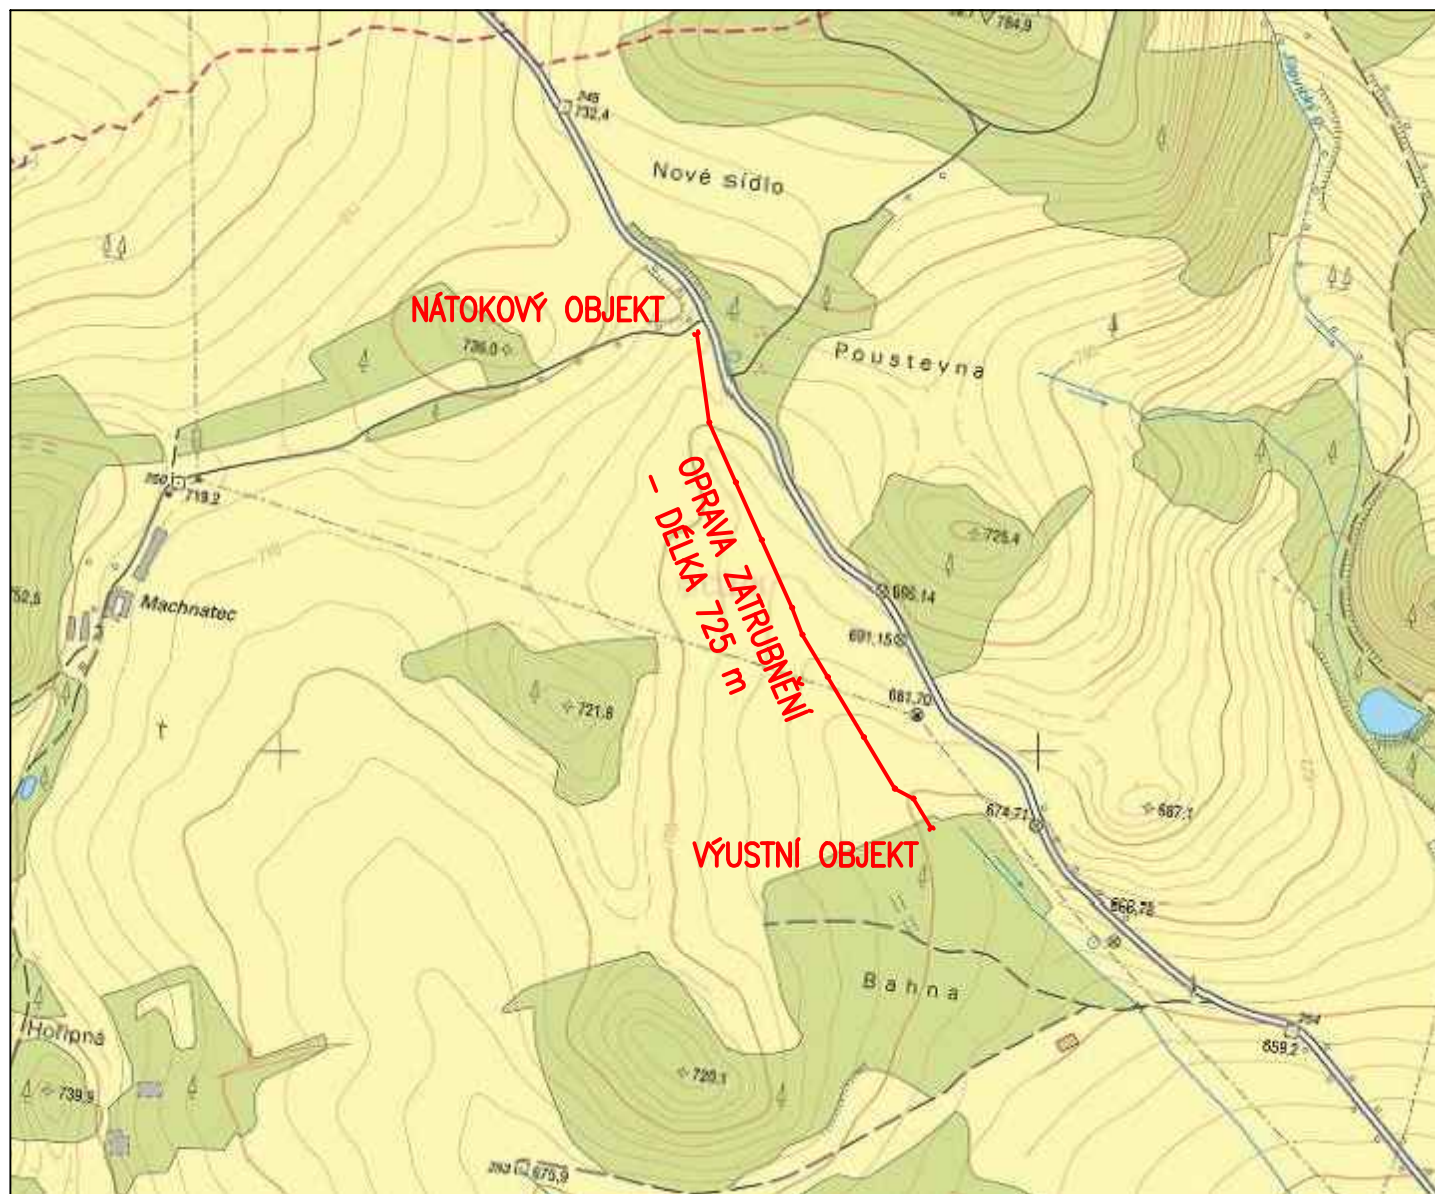

AUTORIZOVANÝ INŽENÝR : ING. JANA MÁCHOVÁ		VYPRACOVAL, KRESLIL : ING. JANA MÁCHOVÁ		ING. JANA MÁCHOVÁ VODOHOSPODÁŘSKÁ PROJEKCE	
MÍSTO STAVBY: k.ú. HORNÍ JÍLOVICE					
NÁZEV AKCE: DVT, LBP 01/2 PBP 01 JÍLOVICKÉHO POTOKA ř.km 0,720 – 1,445, IDVT 10256243 – OPRAVA ZATRUBNĚNÍ					
NÁZEV VÝKRESU:  PŘEHLEDNÁ SITUACE				DATUM	DUBEN 2018
				STUPEŇ	ZDS/RDS
				MĚŘÍTKO:	ČÍSLO VÝKRESU:
				1:10000	C.2.