


KATASTRY
PARCELNÍ ČÍSLA
DRUH POVRCHU
VZDÁLENOSTI ŠACHET
OZNAČENÍ ŠACHET

HORNÍ JÍLOVICE										
1275/1										
PASTVINA										
45.00	25.00	79.10	93.00	64.30	38.00	98.00	83.20	86.20	113.20	

§1 §2 §3 §4 §5 §6 §7 §8 §9

SMĚROVÉ POMĚRY

 

PODÉLNÝ PROFIL
OPRAVY ZATRUBNĚNÍ

MĚŘÍTKA 1:2000/200

HLOUBKA VÝKOPU

KÓTA VÝKOPU

HLOUBKA DNA POTRUBÍ

KÓTA DNA POTRUBÍ

KÓTA PŮVODNÍHO TERÉNU

SROVNÁVACÍ ROVINA


STANIČENÍ [km/m]

PROFIL[mm]–MATERIÁL–DÉLKA[m]

SKLON[promile]–DÉLKA[m]

ULOŽENÍ

KAPACITNÍ PRŮTOK[l/s]–RYCHLOST[m/s]

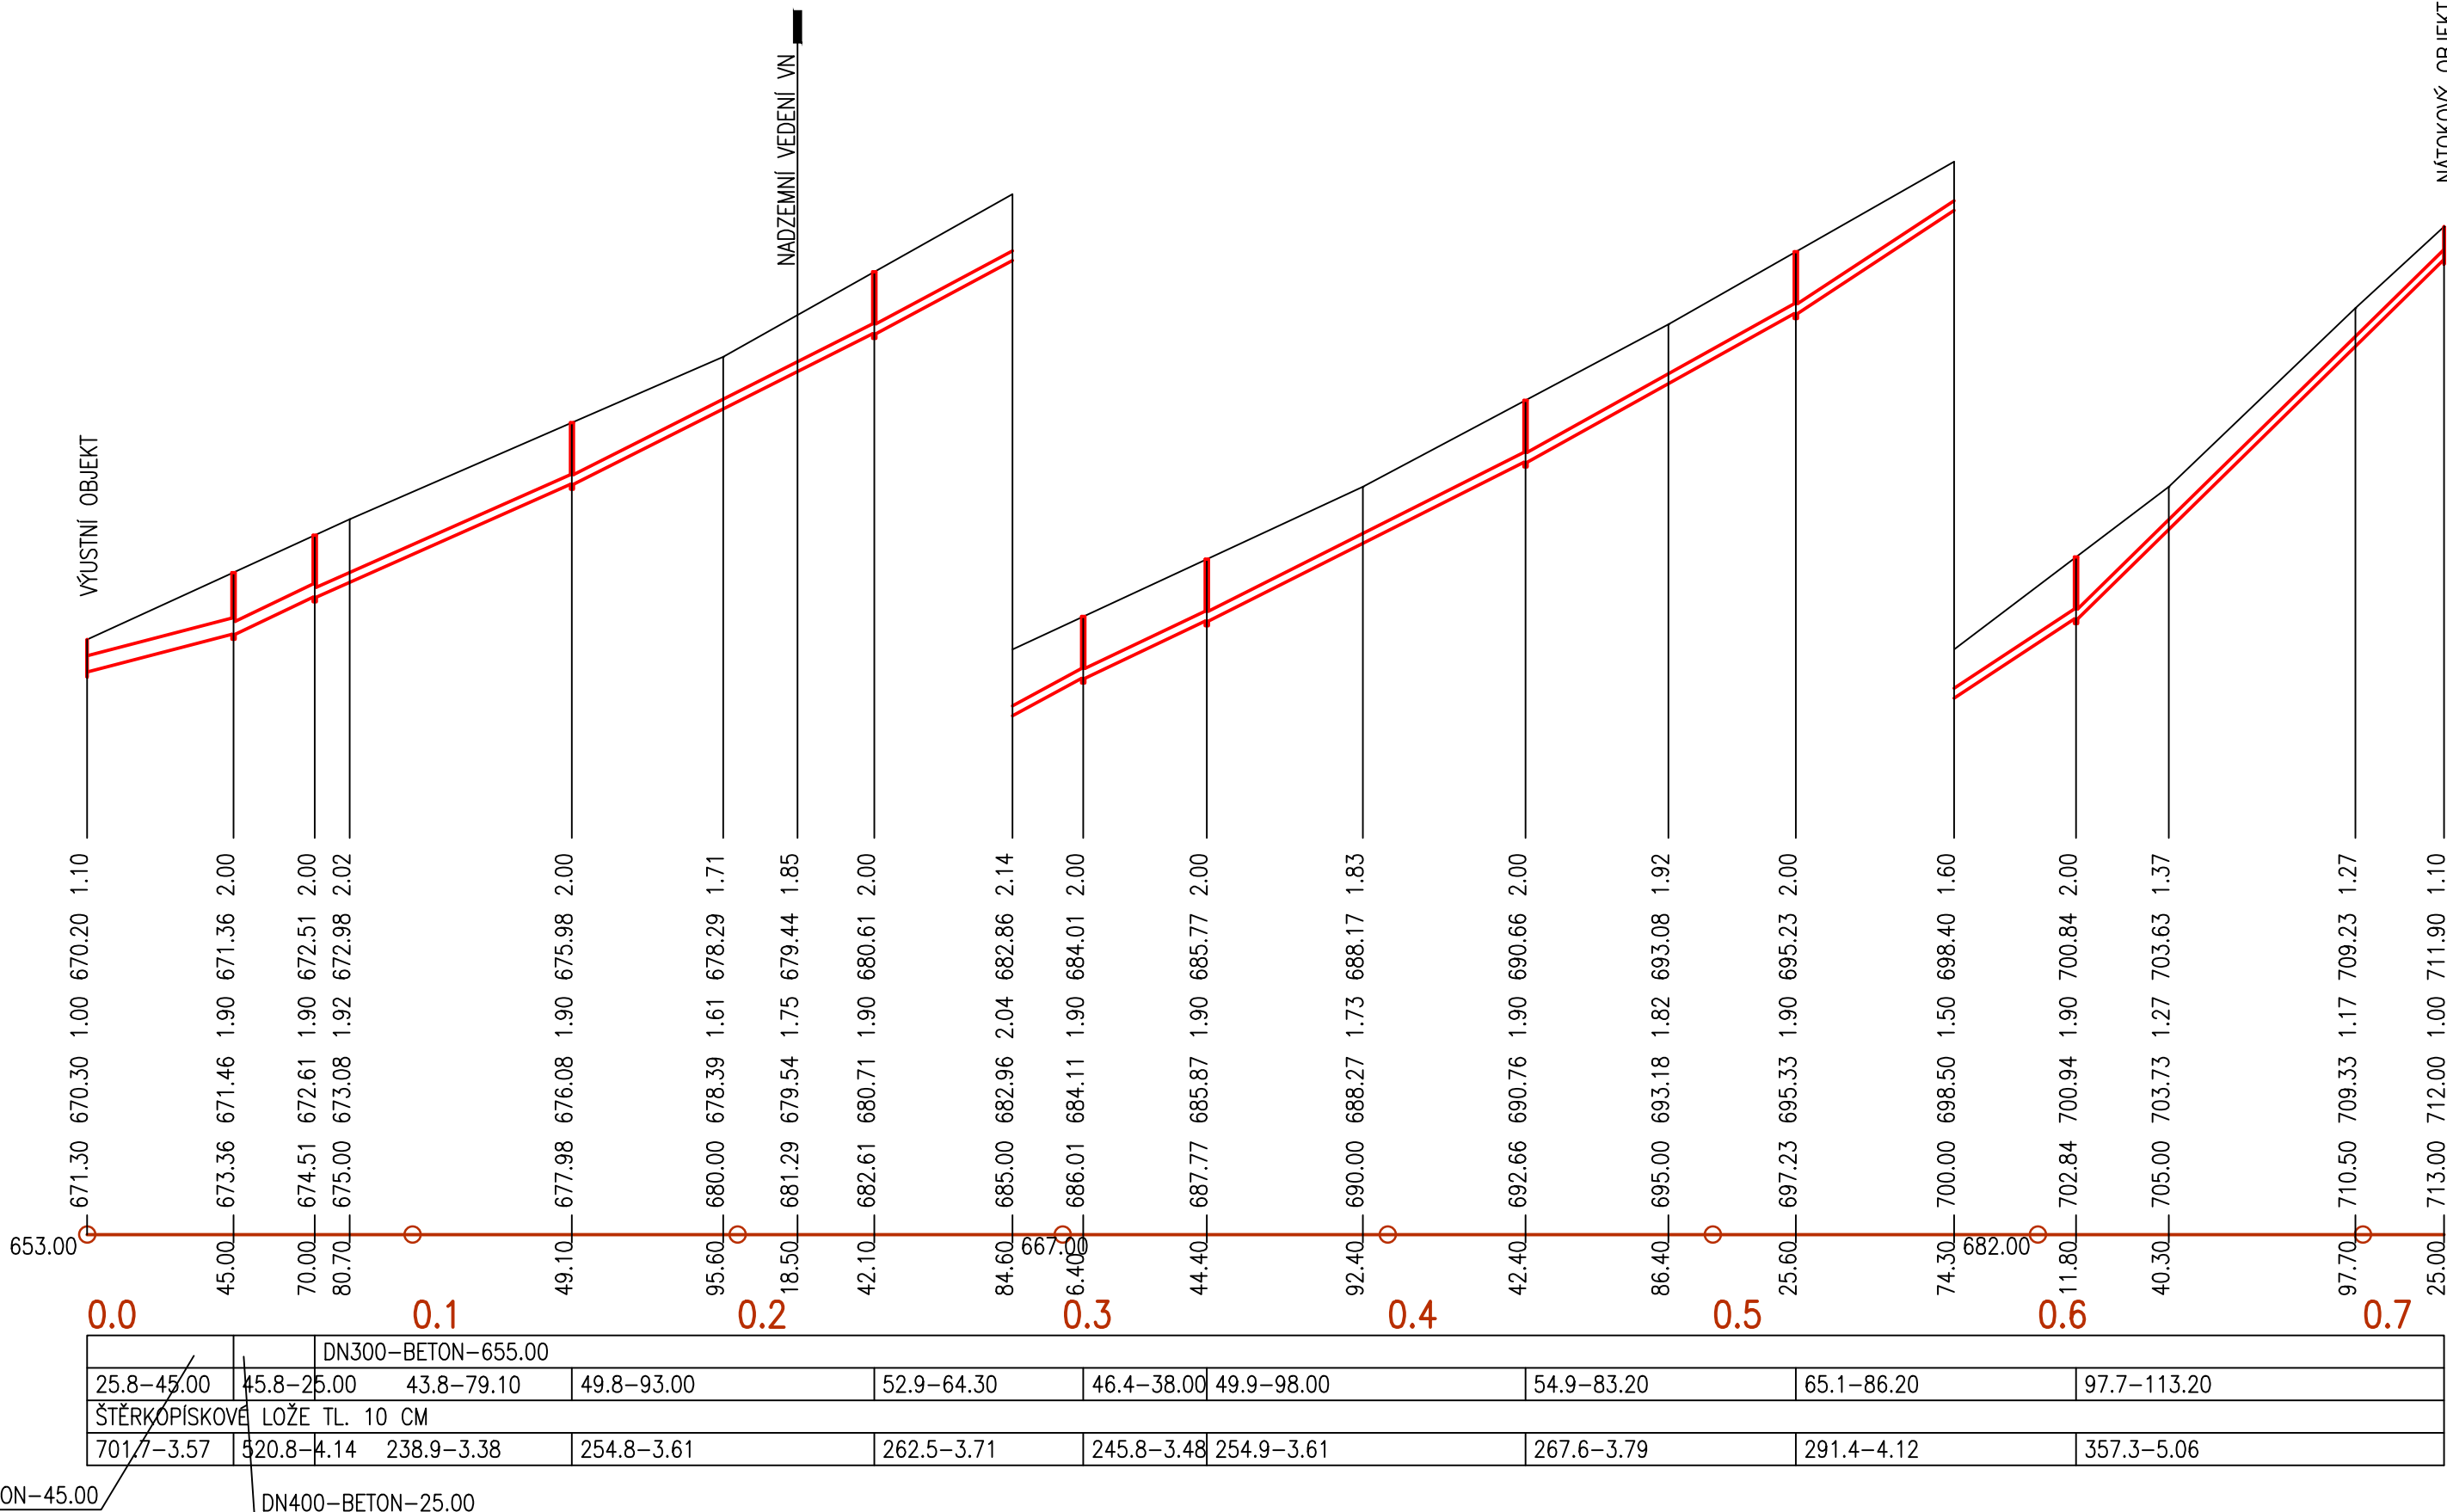

POZN.: GEODETICKÉ ZAMĚŘENÍ NEBYLO PROVÁDĚNO
TRASA I VÝŠKOVÉ USPOŘÁDÁNÍ BUDE KOPÍROVAT
STÁVAJÍCÍ TRASU I VÝŠKOVÉ USPOŘÁDÁNÍ TRUBNÍHO VEDENÍ.
VÝŠKY TERÉNU JSOU PŘEVZATÉ Z PODROBNÉ MAPY.

AUTORIZOVANÝ INŽENÝR : ING. JANA MÁCHOVÁ		VYPRACOVAL, KRESLIL : ING. JANA MÁCHOVÁ		ING. JANA MÁCHOVÁ VODOHOSPODÁŘSKÁ PROJEKCE	
MÍSTO STAVBY: k.ú. HORNÍ JÍLOVICE					
NÁZEV AKCE: DVT, LBP 01/2 PBP 01 JÍLOVICKÉHO POTOKA ř.km 0,720 – 1,445, IDVT 10256243 – OPRAVA ZATRUBNĚNÍ				DATUM	DUBEN 2018
				STUPEŇ	ZDS/RDS
NÁZEV VÝKRESU: PODÉLNÝ PROFIL OPRAVY ZATRUBNĚNÍ				MĚŘTKO: 1:2000/200	ČÍSLO VÝKRESU: D.2.