



DVT Novodomský potok, IDVT 10239422, ř. km 0,124 - 0,610,  
 Kaplice - oprava opevnění  
**SITUACE ŠIRŠÍCH VZTAHŮ**  
**1 : 10 000**

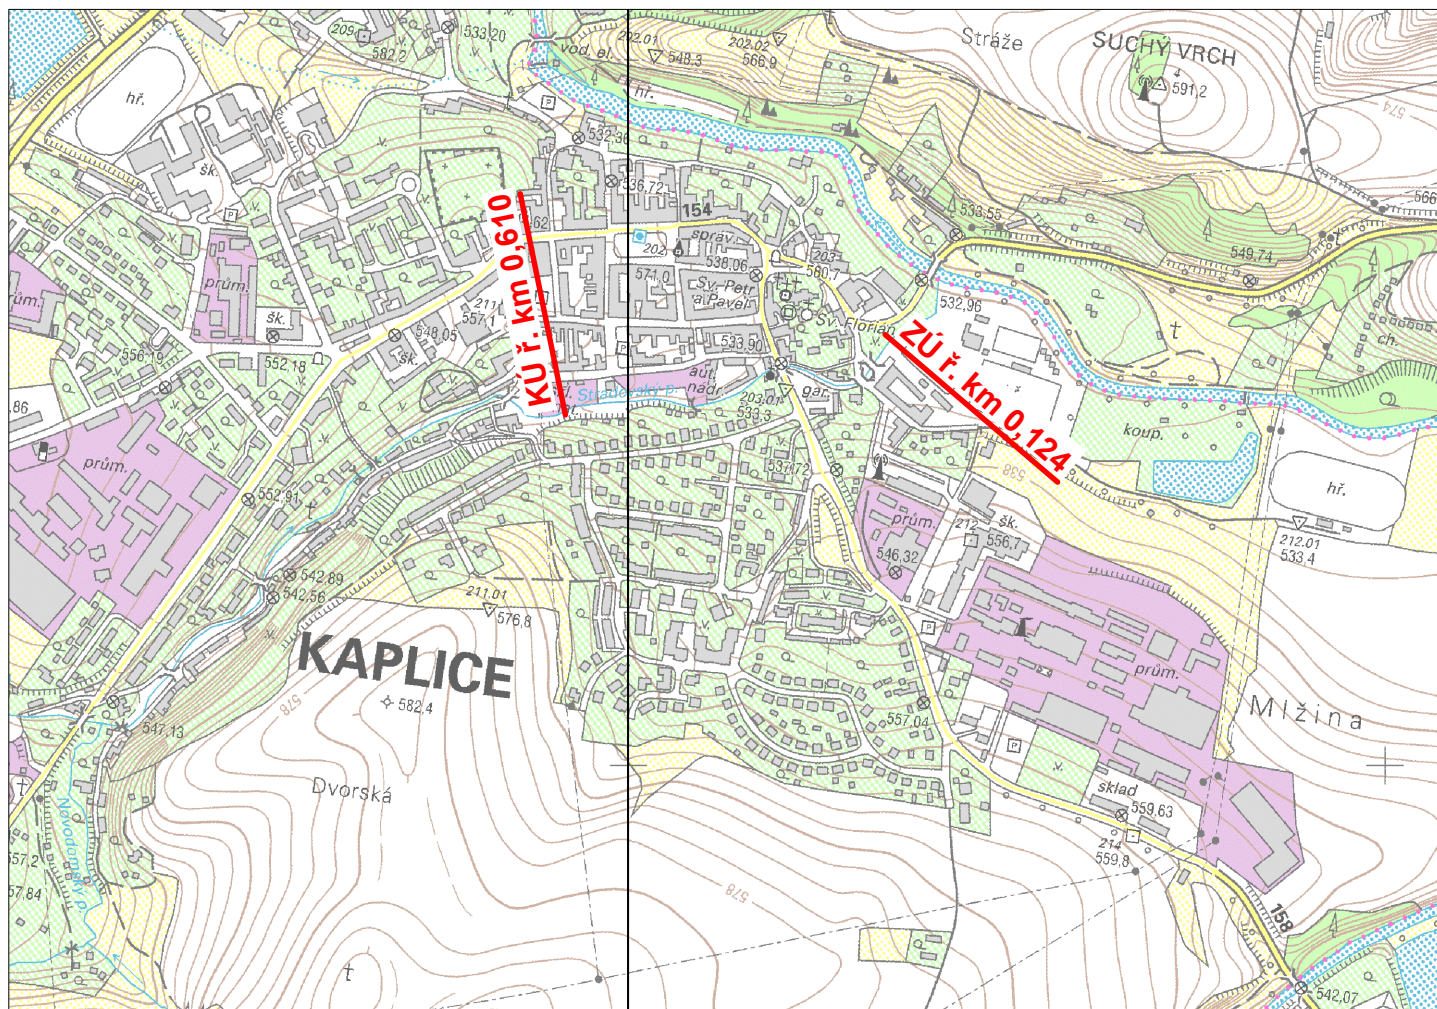

			<p>PRACOVISTĚ : Oddělení projektových činností Litvínovická 709/5 370 01 České Budějovice tel. 387 683 111</p>		
<p>Povodí Vltavy, státní podnik HOLEČKOVA 3178/8, 150 00 PRAHA 5</p>			<p>VED. PRACOVISTĚ : Ing. Pavel FILIP</p>		
<p>KRESLIL : Ing. Olga PAVLIŠOVÁ</p>		<p>VYPRACOVAL : Ing. Olga PAVLIŠOVÁ</p>		<p>HL.INŽ.PROJEKTU : Ing. Olga PAVLIŠOVÁ</p>	
<p>AKCE : <b>DVT Novodomský potok, IDVT 10239422, ř. km 0,124 - 0,610</b> <b>Kaplice - oprava opevnění</b></p>					
<p>PŘÍLOHA : <b>SITUACE ŠIRŠÍCH VZTAHŮ</b></p>				<p>MÉRITKO : 1 : 10 000</p>	
<p>STUPĚŇ : DSP</p>		<p>OBJEDNATEL : POVODÍ VLTAVY s.p. - ZHV</p>		<p>FORMÁT : A4</p>	
<p>KRAJ : JIHOČESKÝ</p>		<p>DATUM : KVĚTEN 2018</p>		<p>ČÍSLO PŘÍLOHY : C.1.</p>	
		<p>ČÍSLO ZAKÁZKY : 720/2450/18</p>			