



KOMUNIKACE MK1

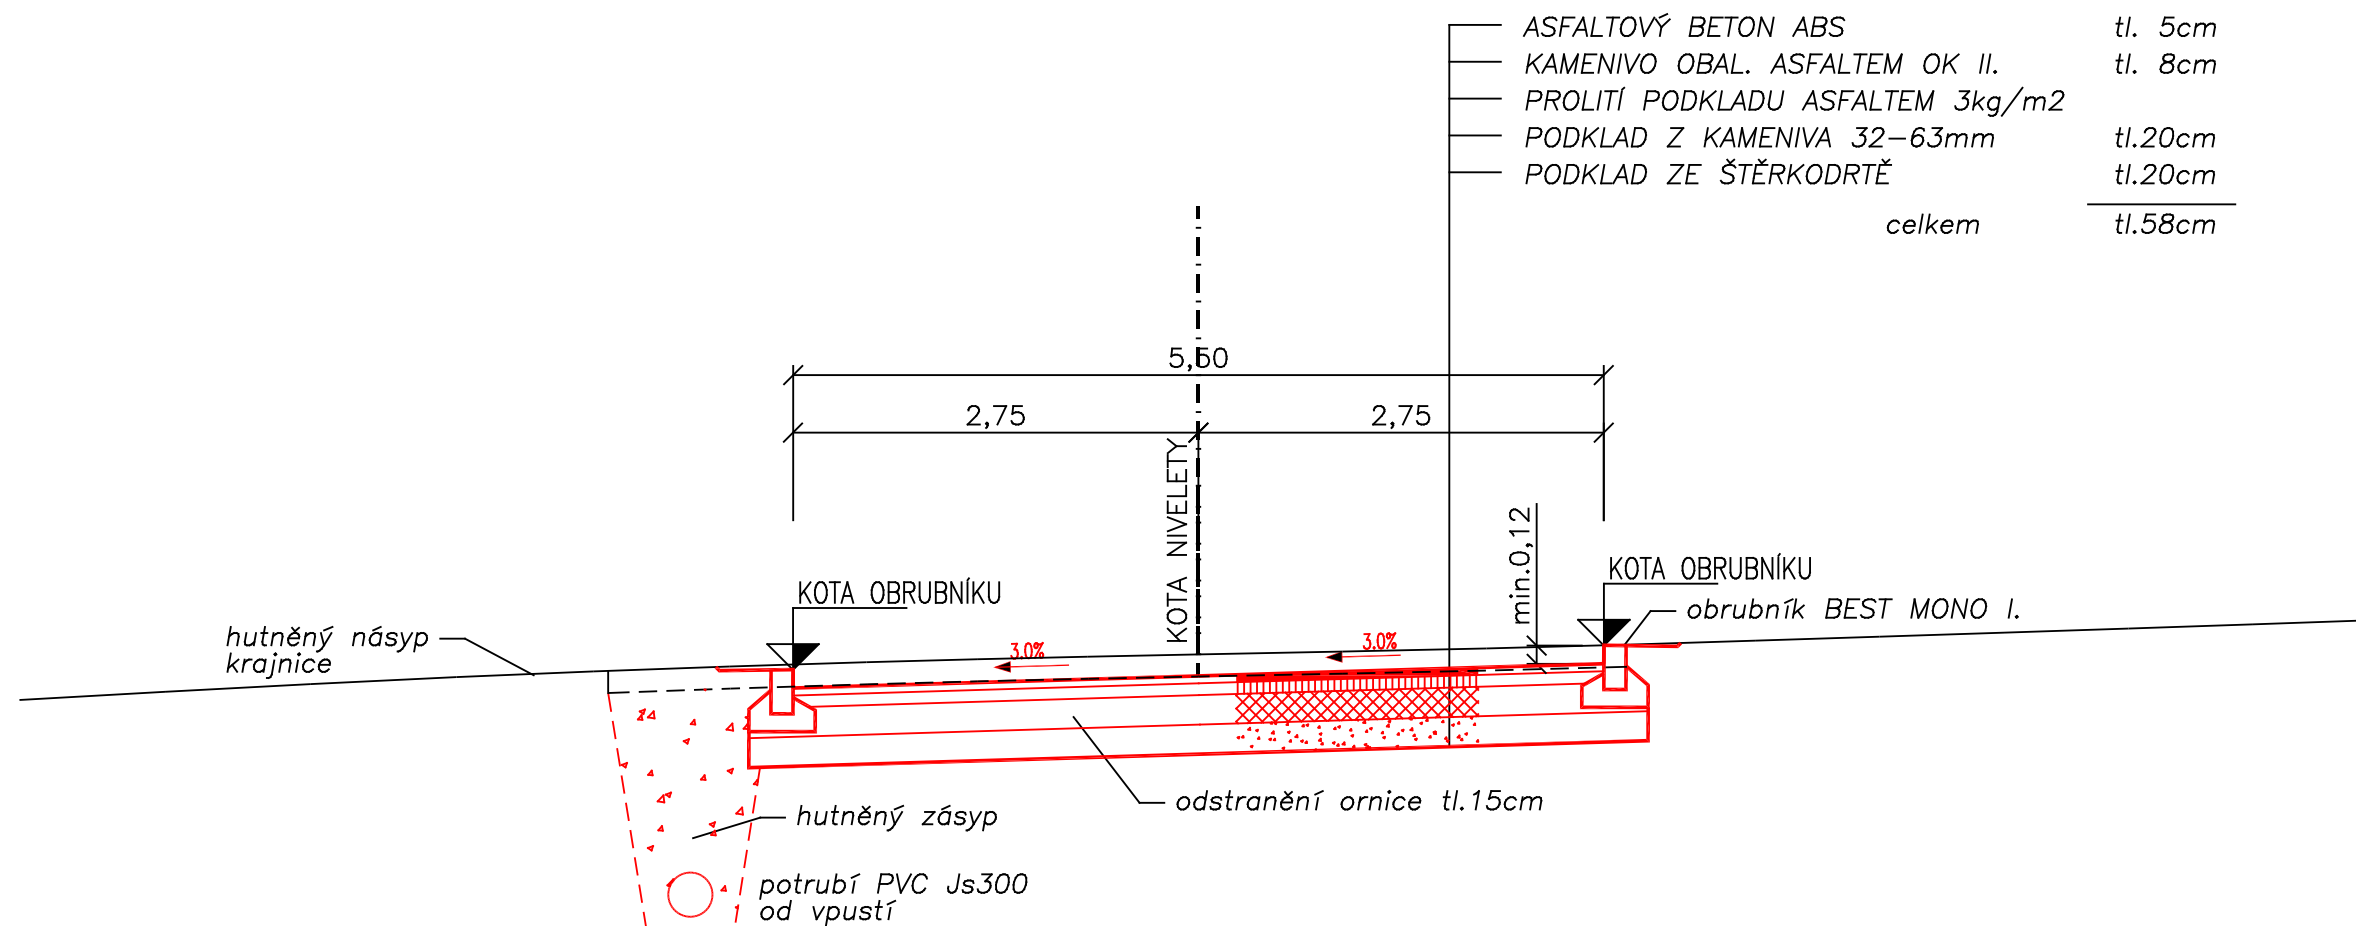

PROJEKTANT	ing.Koplík		 projektová kancelář ING. JIŘÍ KOPLÍK Hlinsko č.49 ČESKÉ BUDĚJOVICE
OBEC:	Sedlečko u Soběslavě	KÚ:	Sedlečko u Soběslavě
OKRES:	Tábor	FORMÁT	2xA4
INVESTOR:	Obec Sedlečko u Soběslavě, Sedlečko u Soběslavě 48, 392 01 Soběslav	DATUM	01.2011
AKCE:	Sedlečko u Soběslavě-místní komunikace II.	STUPEŇ	projekt pro SP
		ČÍSLO ZAKÁZKY	1-2011
		Č. PŘÍLOHY	C.1.
OBSAH:	vzorový příčný řez komunikace	MĚŘÍTKO	ČÍSLO KOPIE
		1:50	