



POHLED SEVERO—ZÁPADNÍ

POHLED JIHO—ZÁPADNÍ

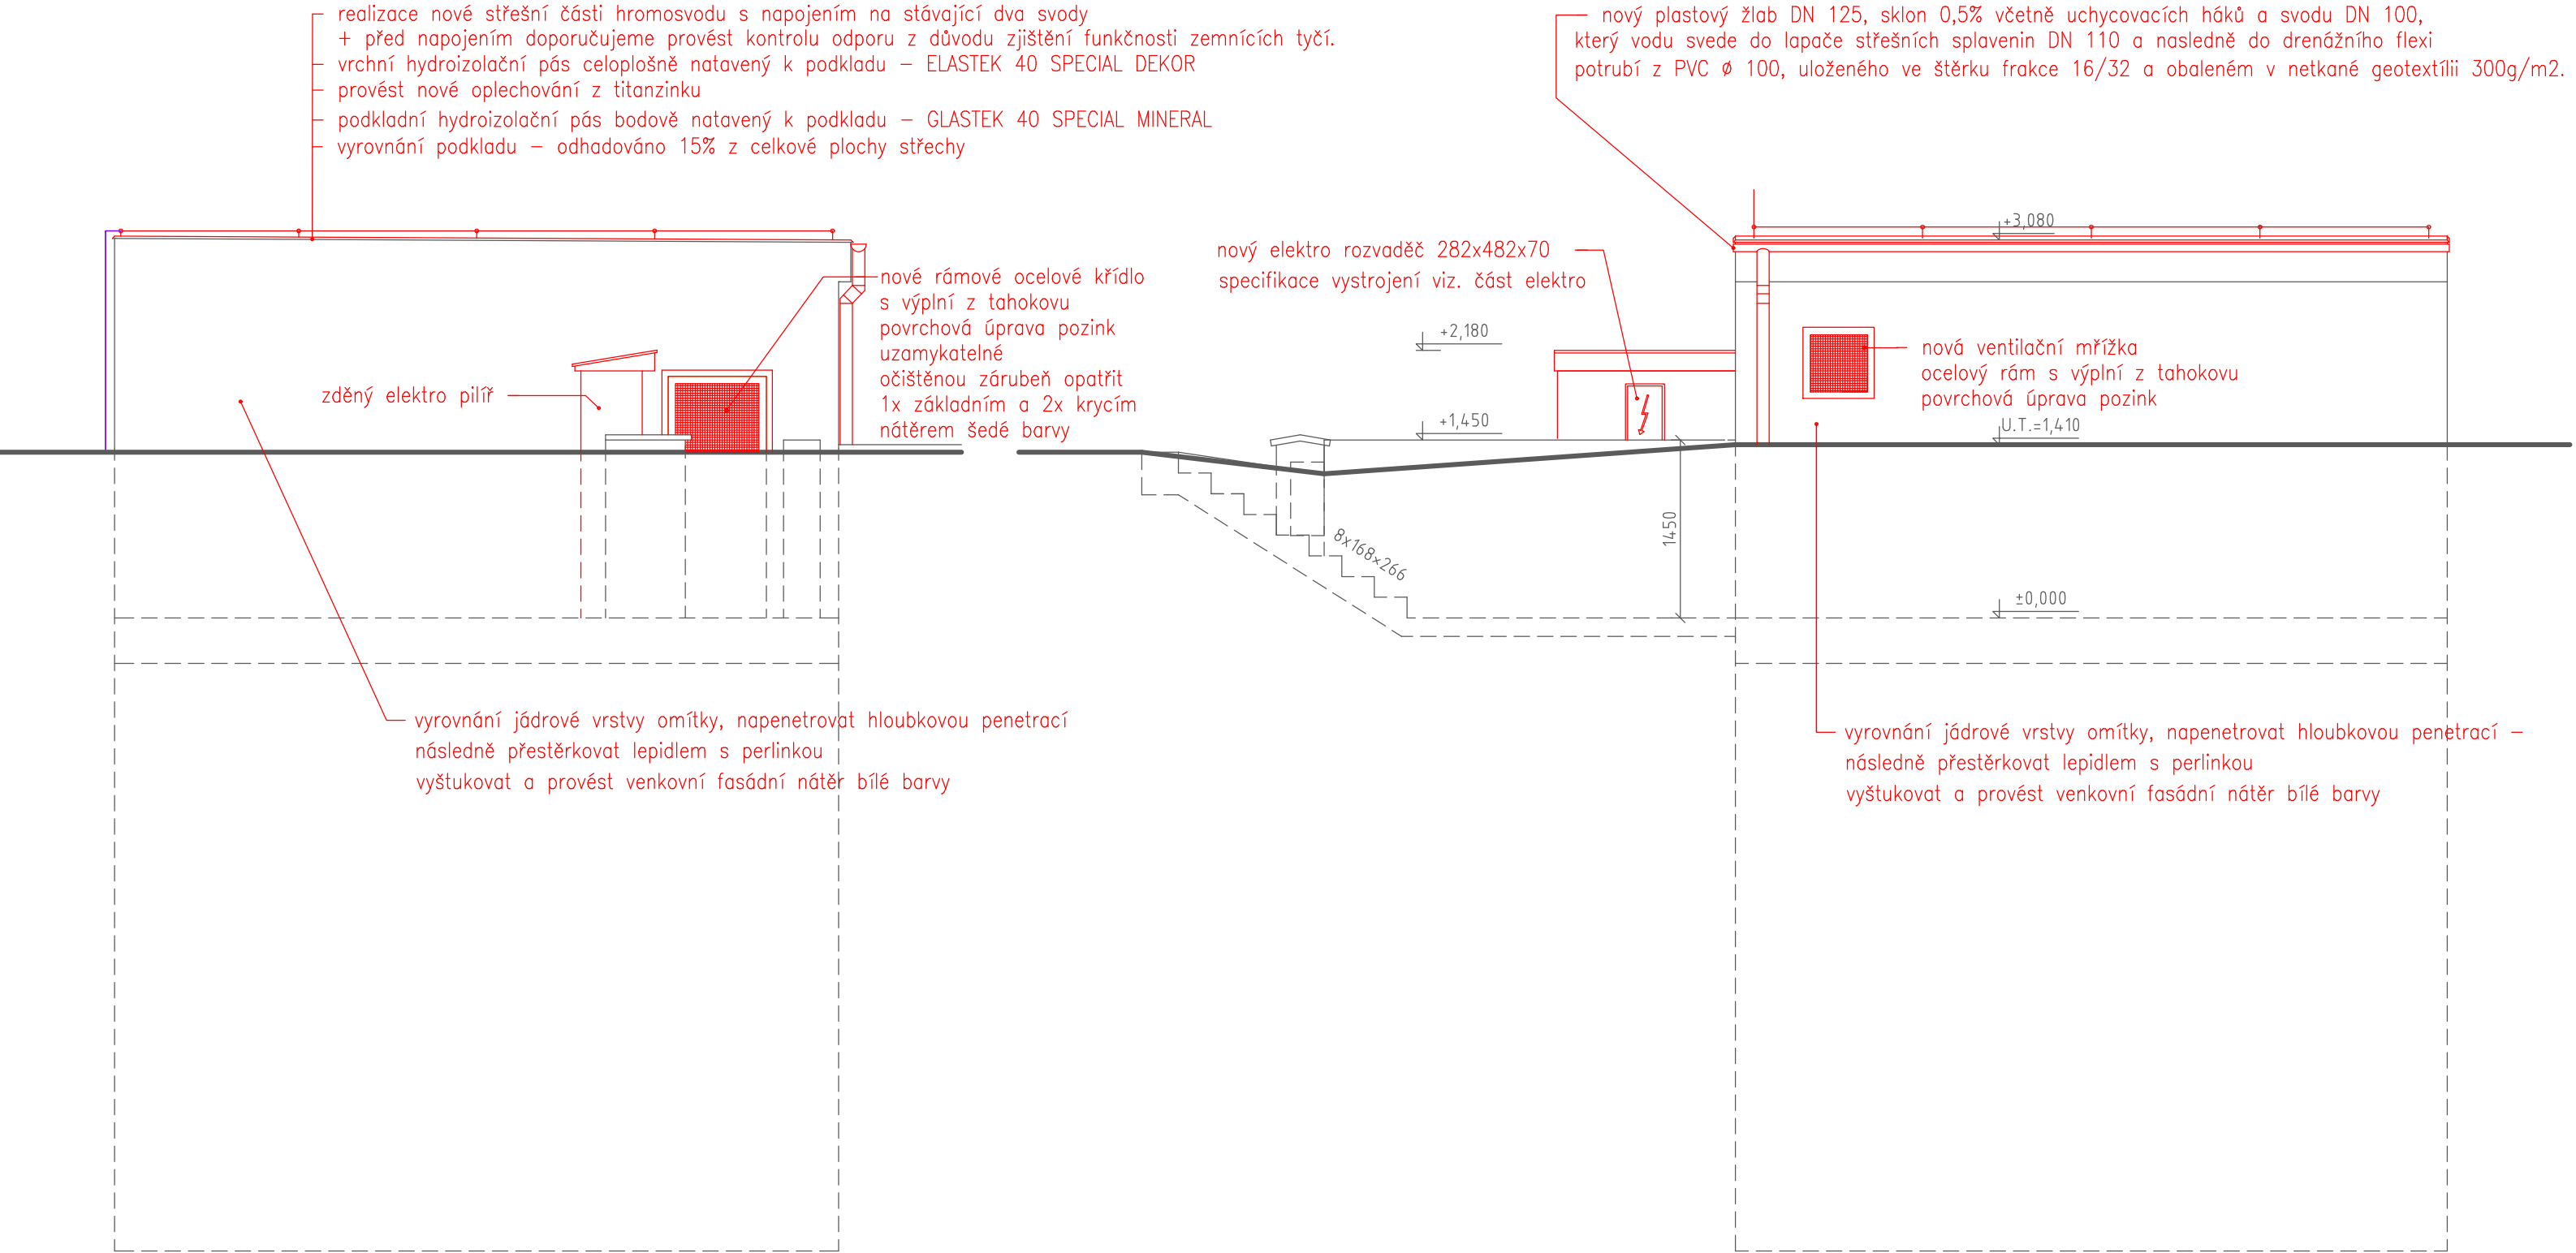

Změna Revision					Jméno Name			Datum Date		
Vypracoval / Approved by Ing. Stanislav Ryšánek					Kontroloval / Controlled by Ing. Zdeněk Pešek	Schválil Ing. Stanislav Ježek	<div><div><b>Ing. ZDENĚK PEŠEK</b> ŠADOVÁ 310 , DRUŽEC IČO 40914518 DIČ CZ 6103191512 tel./fax: 312245017 www.gpprojektykladensko.com zpesek@volny.cz</div></div> <div>Kopie Copy</div>			
Zákazník / Client Výzkumný ústav rostl. výroby, v. v. i., Drnovská 507/73, Ruzyně										
Místo stavby / Place building Objekt na poz. par.č. st. 1265/18 a 1265/1 v k.ú. Ruzyně [729710]										
Projekt / Project										
REKONSTRUKCE PŘEČERPÁVACÍHO OBJEKTU VÚRV							Datum / Date 07/2018		Number A4 2	
							Měřítko / Scale 1:50		Stupeň / Phase DOS	
Název výkresu / Title							Archivní číslo / Drawing No.		Rev.	
NOVÝ STAV POHLEDY SZ A JZ							46_2018		1.1.18	