



POHLED JIHO—VÝCHODNÍ

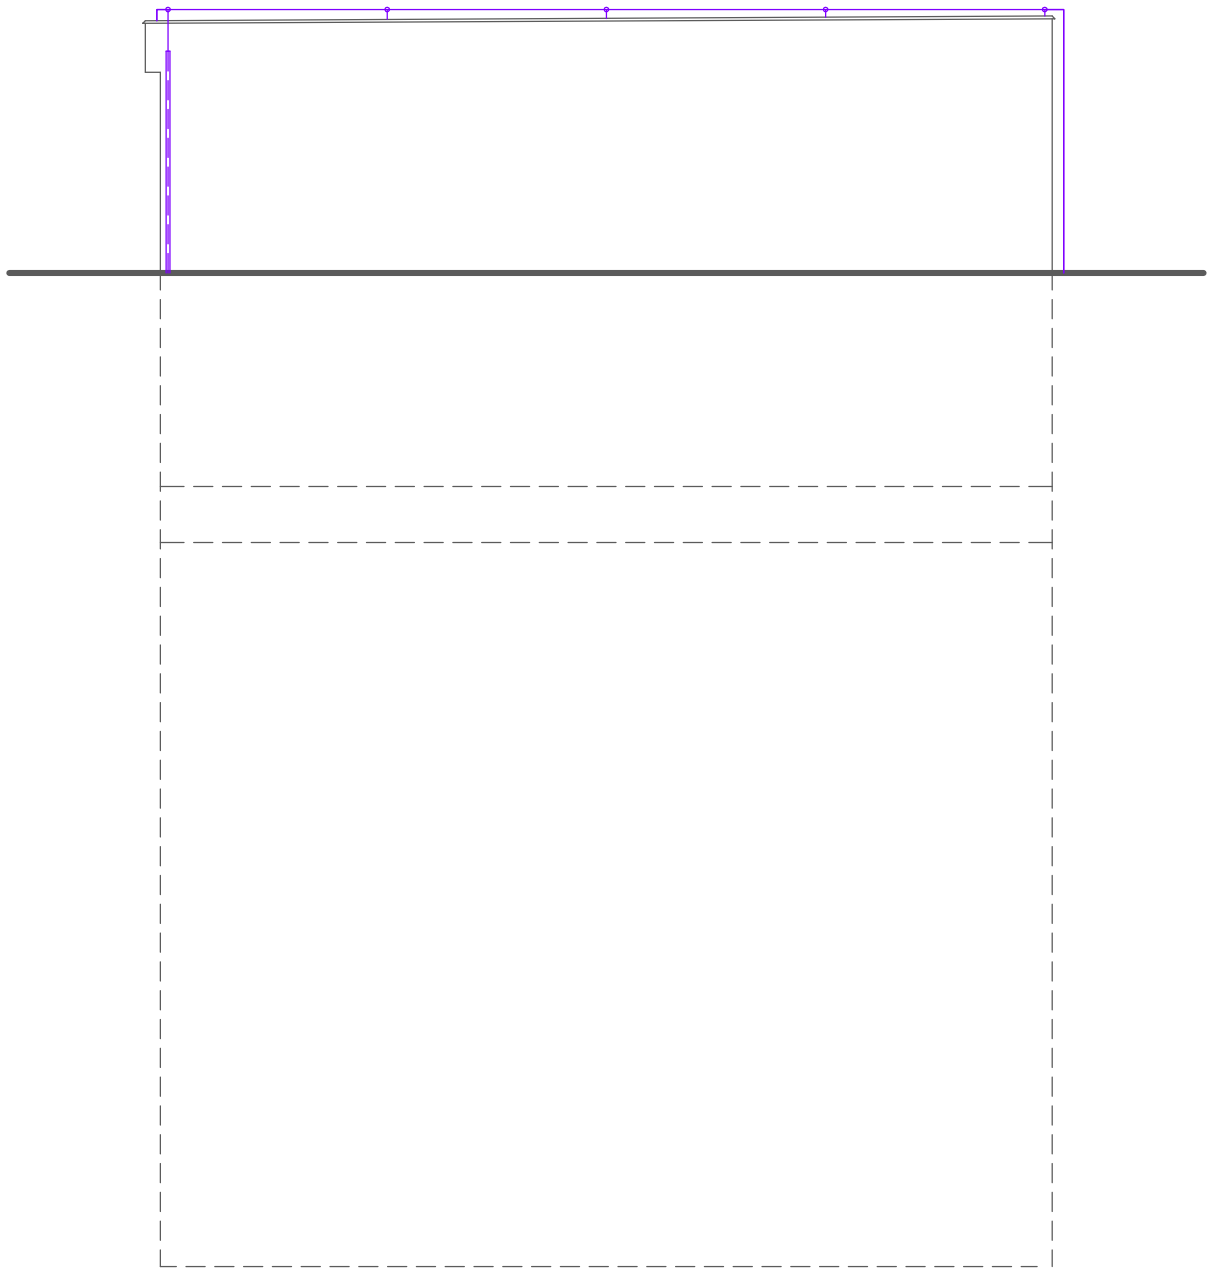

POHLED SEVERO—VÝCHODNÍ

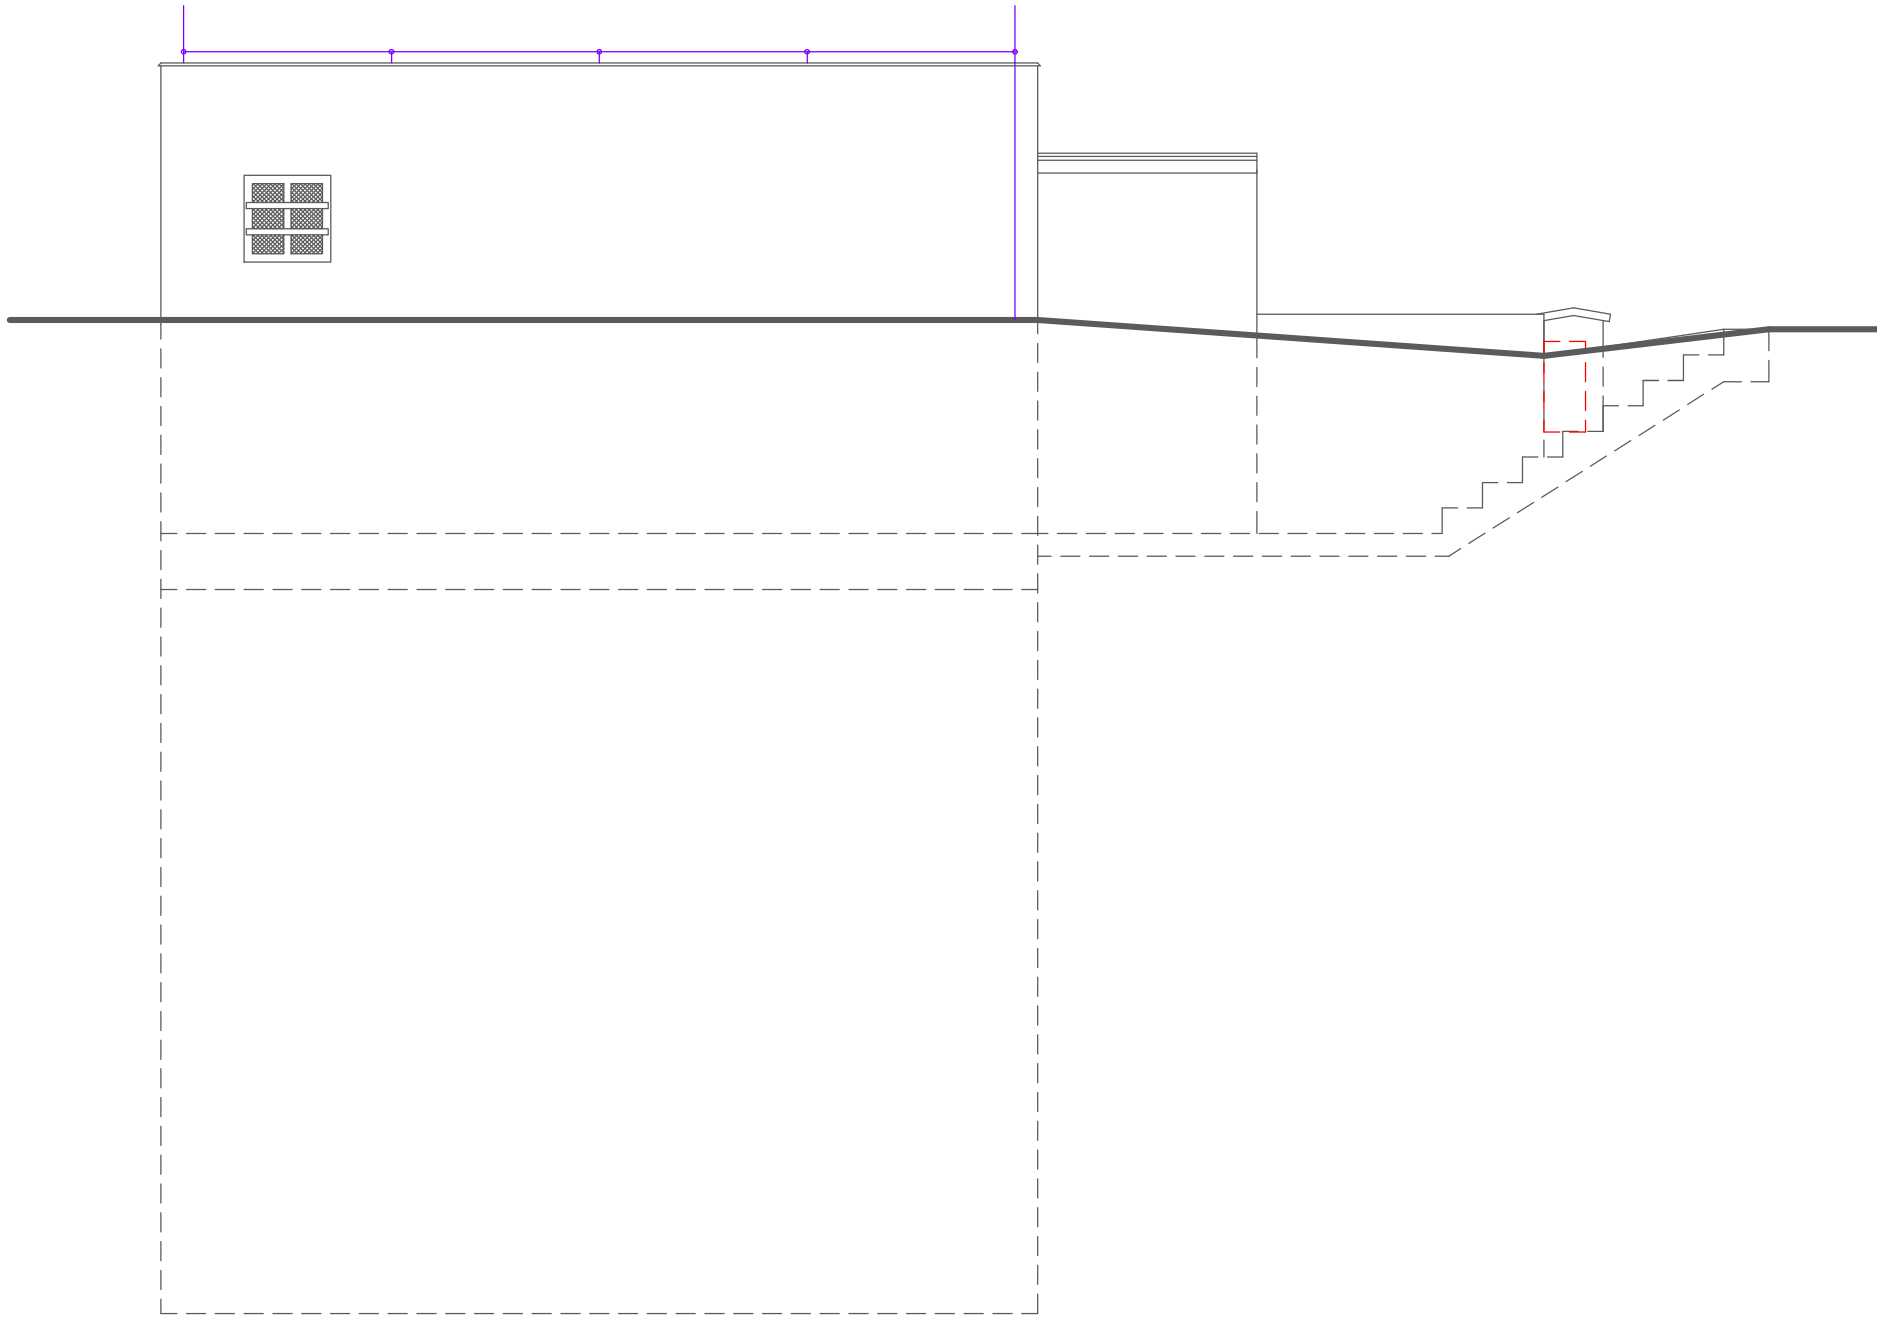

Změna Revision				Jméno Name			Datum Date			
Vypracoval / Approved by Ing. Stanislav Ryšánek				Kontroloval / Controlled by Ing. Zdeněk Pešek		Schválil Ing. Stanislav Ježek		<div><div>GP</div><div>Ing.ZDENĚK PEŠEK ŠADOVÁ 310 , DRUŽEC IČO 40914518 DIČ CZ 6103191512 tel./fax: 312245017 www.gpprojektykladensko.com zpesek@volny.cz</div></div>	Kopie Copy	
Zákazník / Client Výzkumný ústav rostl. výroby, v. v. i., Drnovská 507/73, Ruzyně										
Místo stavby / Place building Objekt na poz. par.č. st. 1265/18 a 1265/1 v k.ú. Ruzyně [729710]										
Projekt / Project										
REKONSTRUKCE PŘEČERPÁVACÍHO OBJEKTU VÚRV								Datum / Date 07/2018	Number A4 2	
								Měřítko / Scale 1:50	Stupeň / Phase DOS	
Název výkresu / Title STÁVAJÍCÍ STAV POHLEDY JV A SV				D.1.1 ARCH. A STAVEBNĚ TECHNICKÉ ŘEŠENÍ		Archivní číslo / Drawing No. 46_2018		1.1.07		
								Rev.		