




ŘEZ A – A

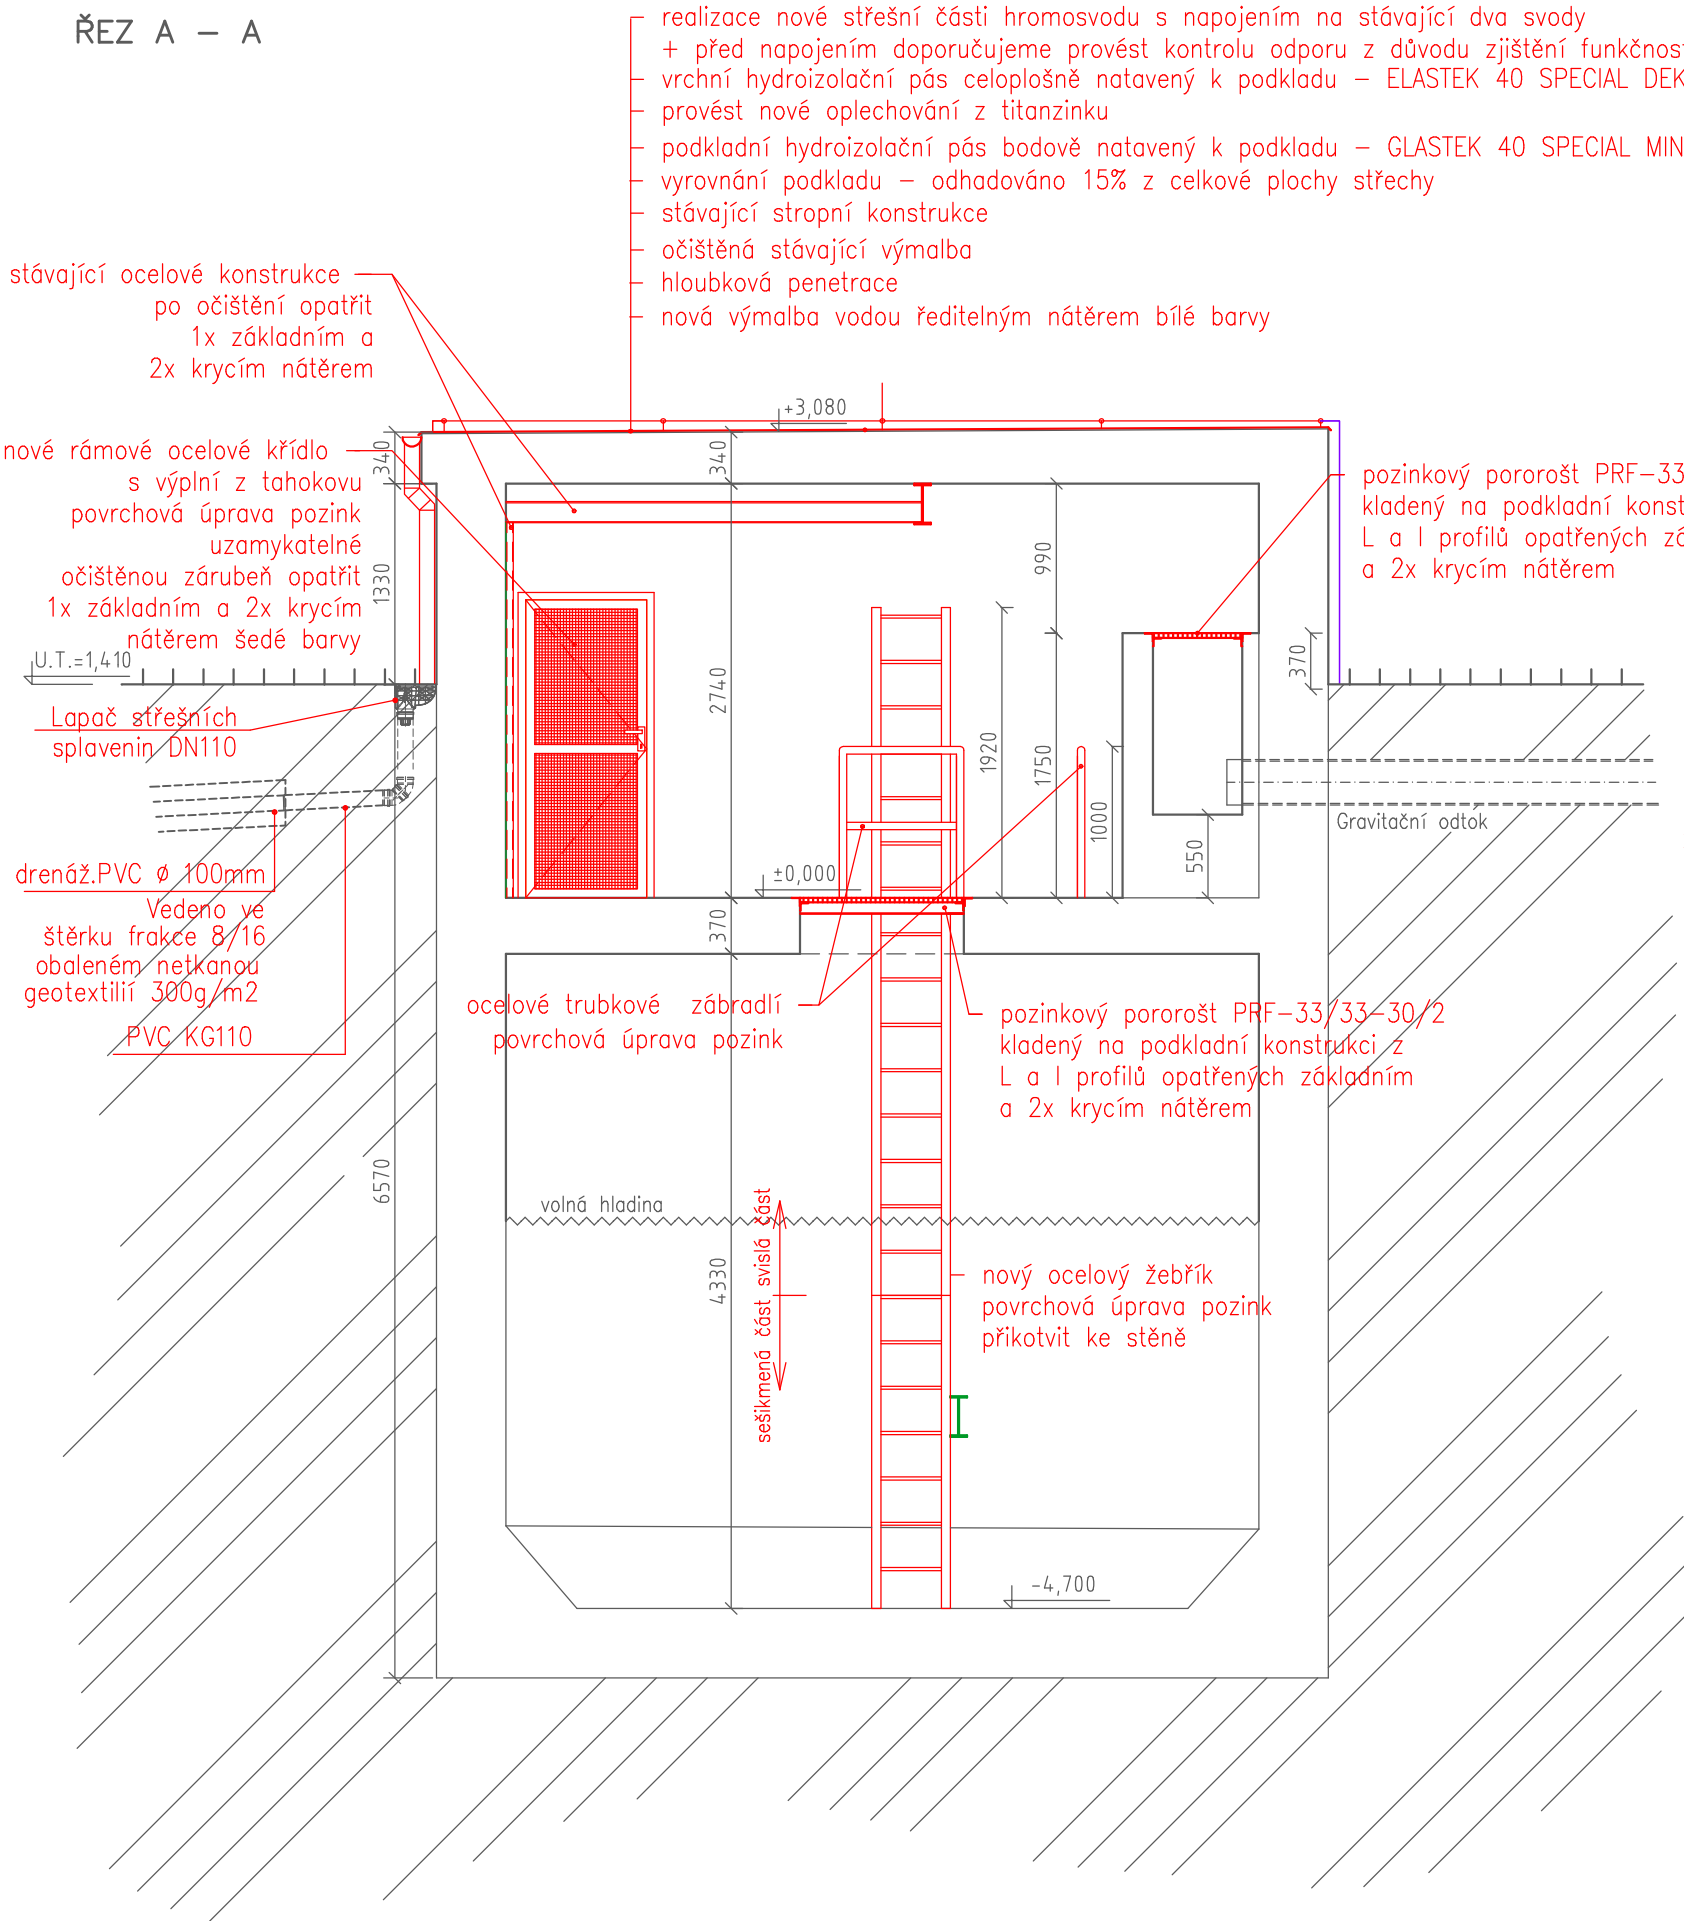

ŘEZ B – B

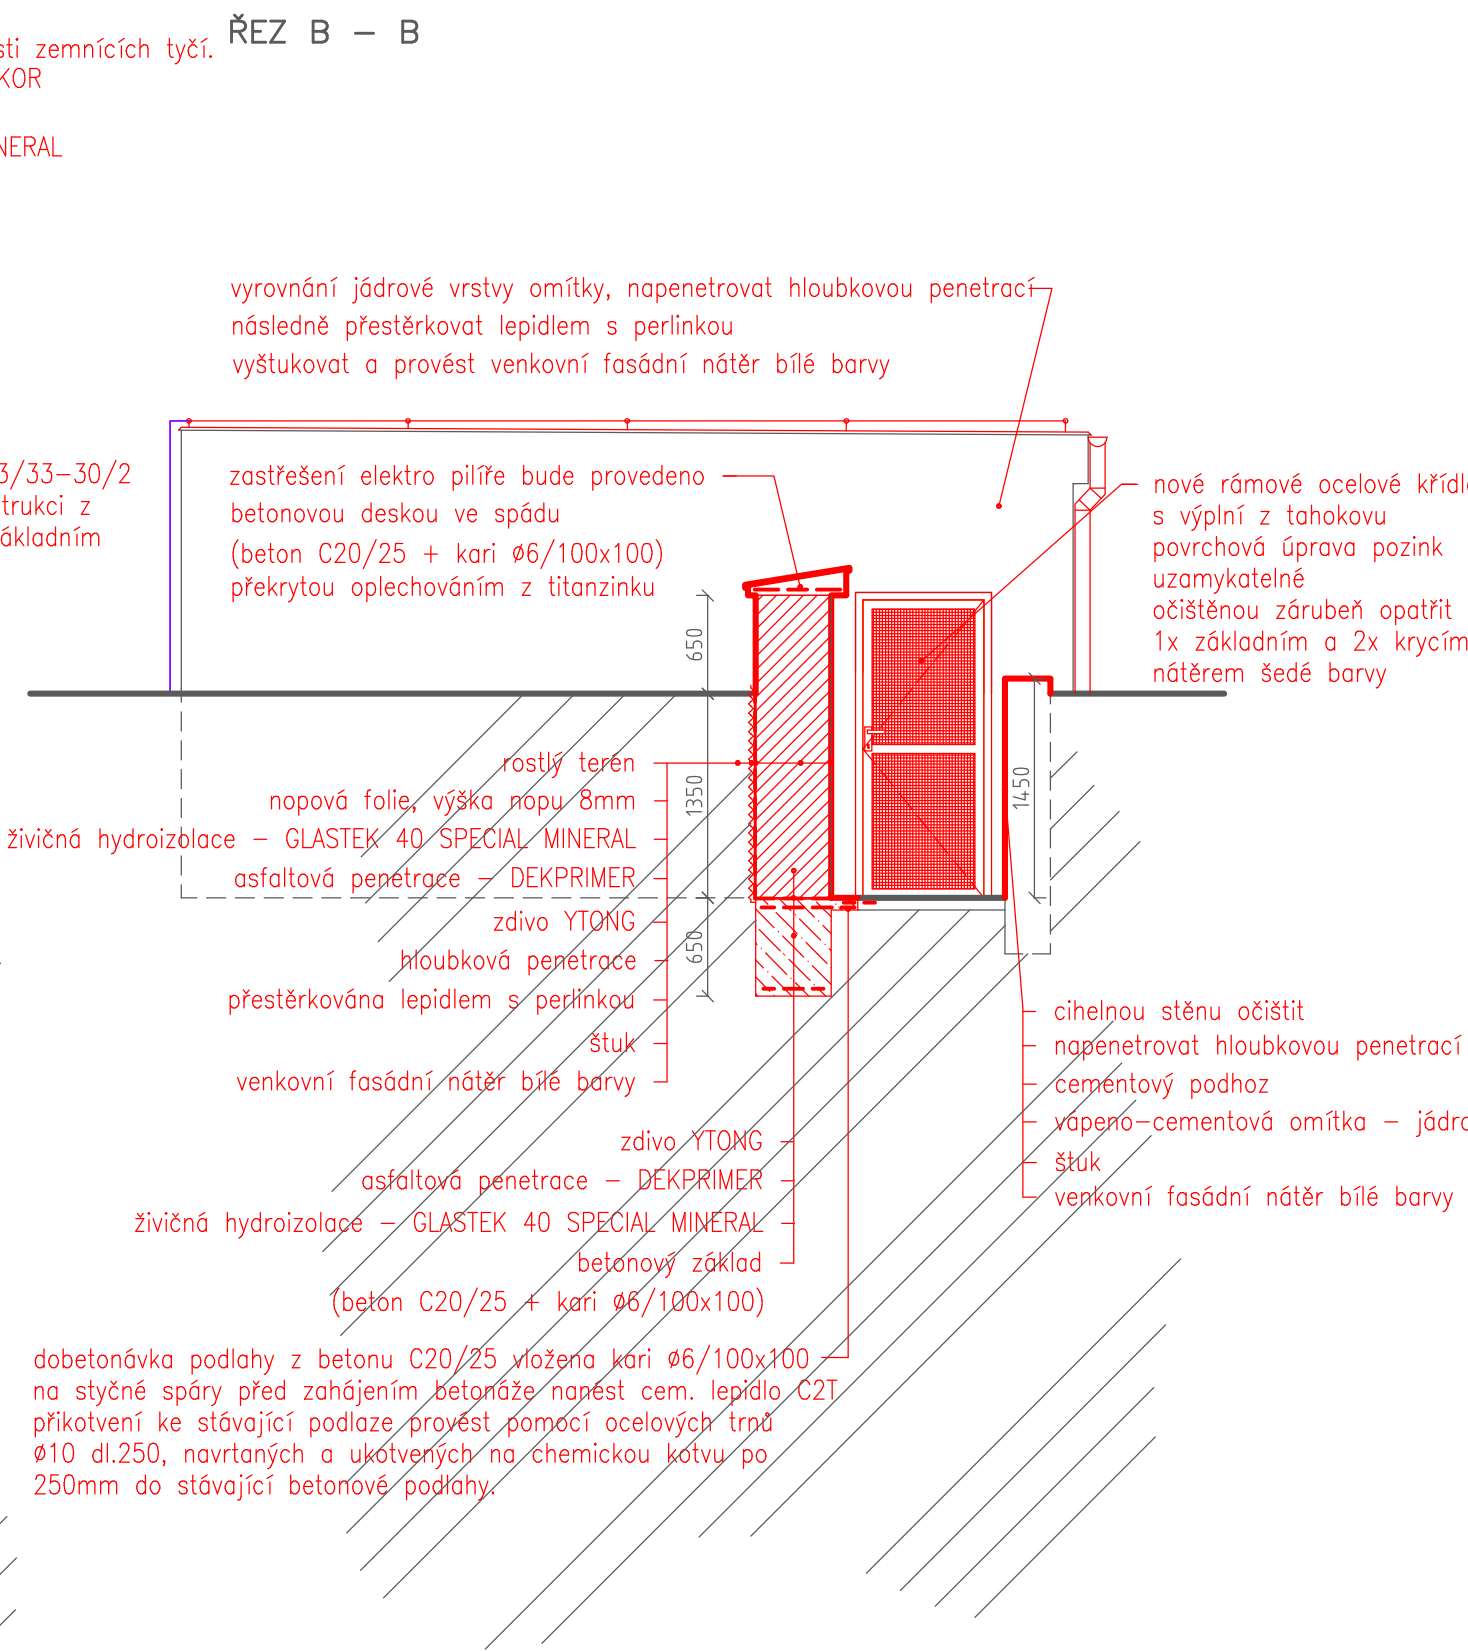

Změna Revision					Jméno Name			Datum Date		
Vypracoval / Approved by Ing. Stanislav Ryšánek		Kontroloval / Controlled by Ing. Zdeněk Pešek		Schválil Ing. Stanislav Ježek		<div><div><b>Ing.ZDENĚK PEŠEK</b> ŠADOVÁ 310 , DRUŽEC IČO 40914518 DIČ CZ 6103191512 tel./fax: 312245017 www.gpprojektykladensko.com zpesek@volny.cz</div></div>		Kopie Copy		
Zákazník / Client Výzkumný ústav rostl. výroby, v. v. i., Drnovská 507/73, Ruzyně										
Místo stavby / Place building Objekt na poz. par.č. st. 1265/18 a 1265/1 v k.ú. Ruzyně [729710]										
Projekt / Project		REKONSTRUKCE PŘEČERPÁVACÍHO OBJEKTU VÚRV				Datum / Date 07/2018		Number A4 2		
						Měřítko / Scale 1:50		Stupeň / Phase DOS		
Název výkresu / Title		D.1.1 ARCH. A STAVEBNĚ TECHNICKÉ ŘEŠENÍ				Archivní číslo / Drawing No.		Rev.		
NOVÝ STAV ŘEZ A - A a ŘEZ B - B						46_2018		1.1.17		