


POHLED SEVERO–ZÁPADNÍ

POHLED JIHO–ZÁPADNÍ

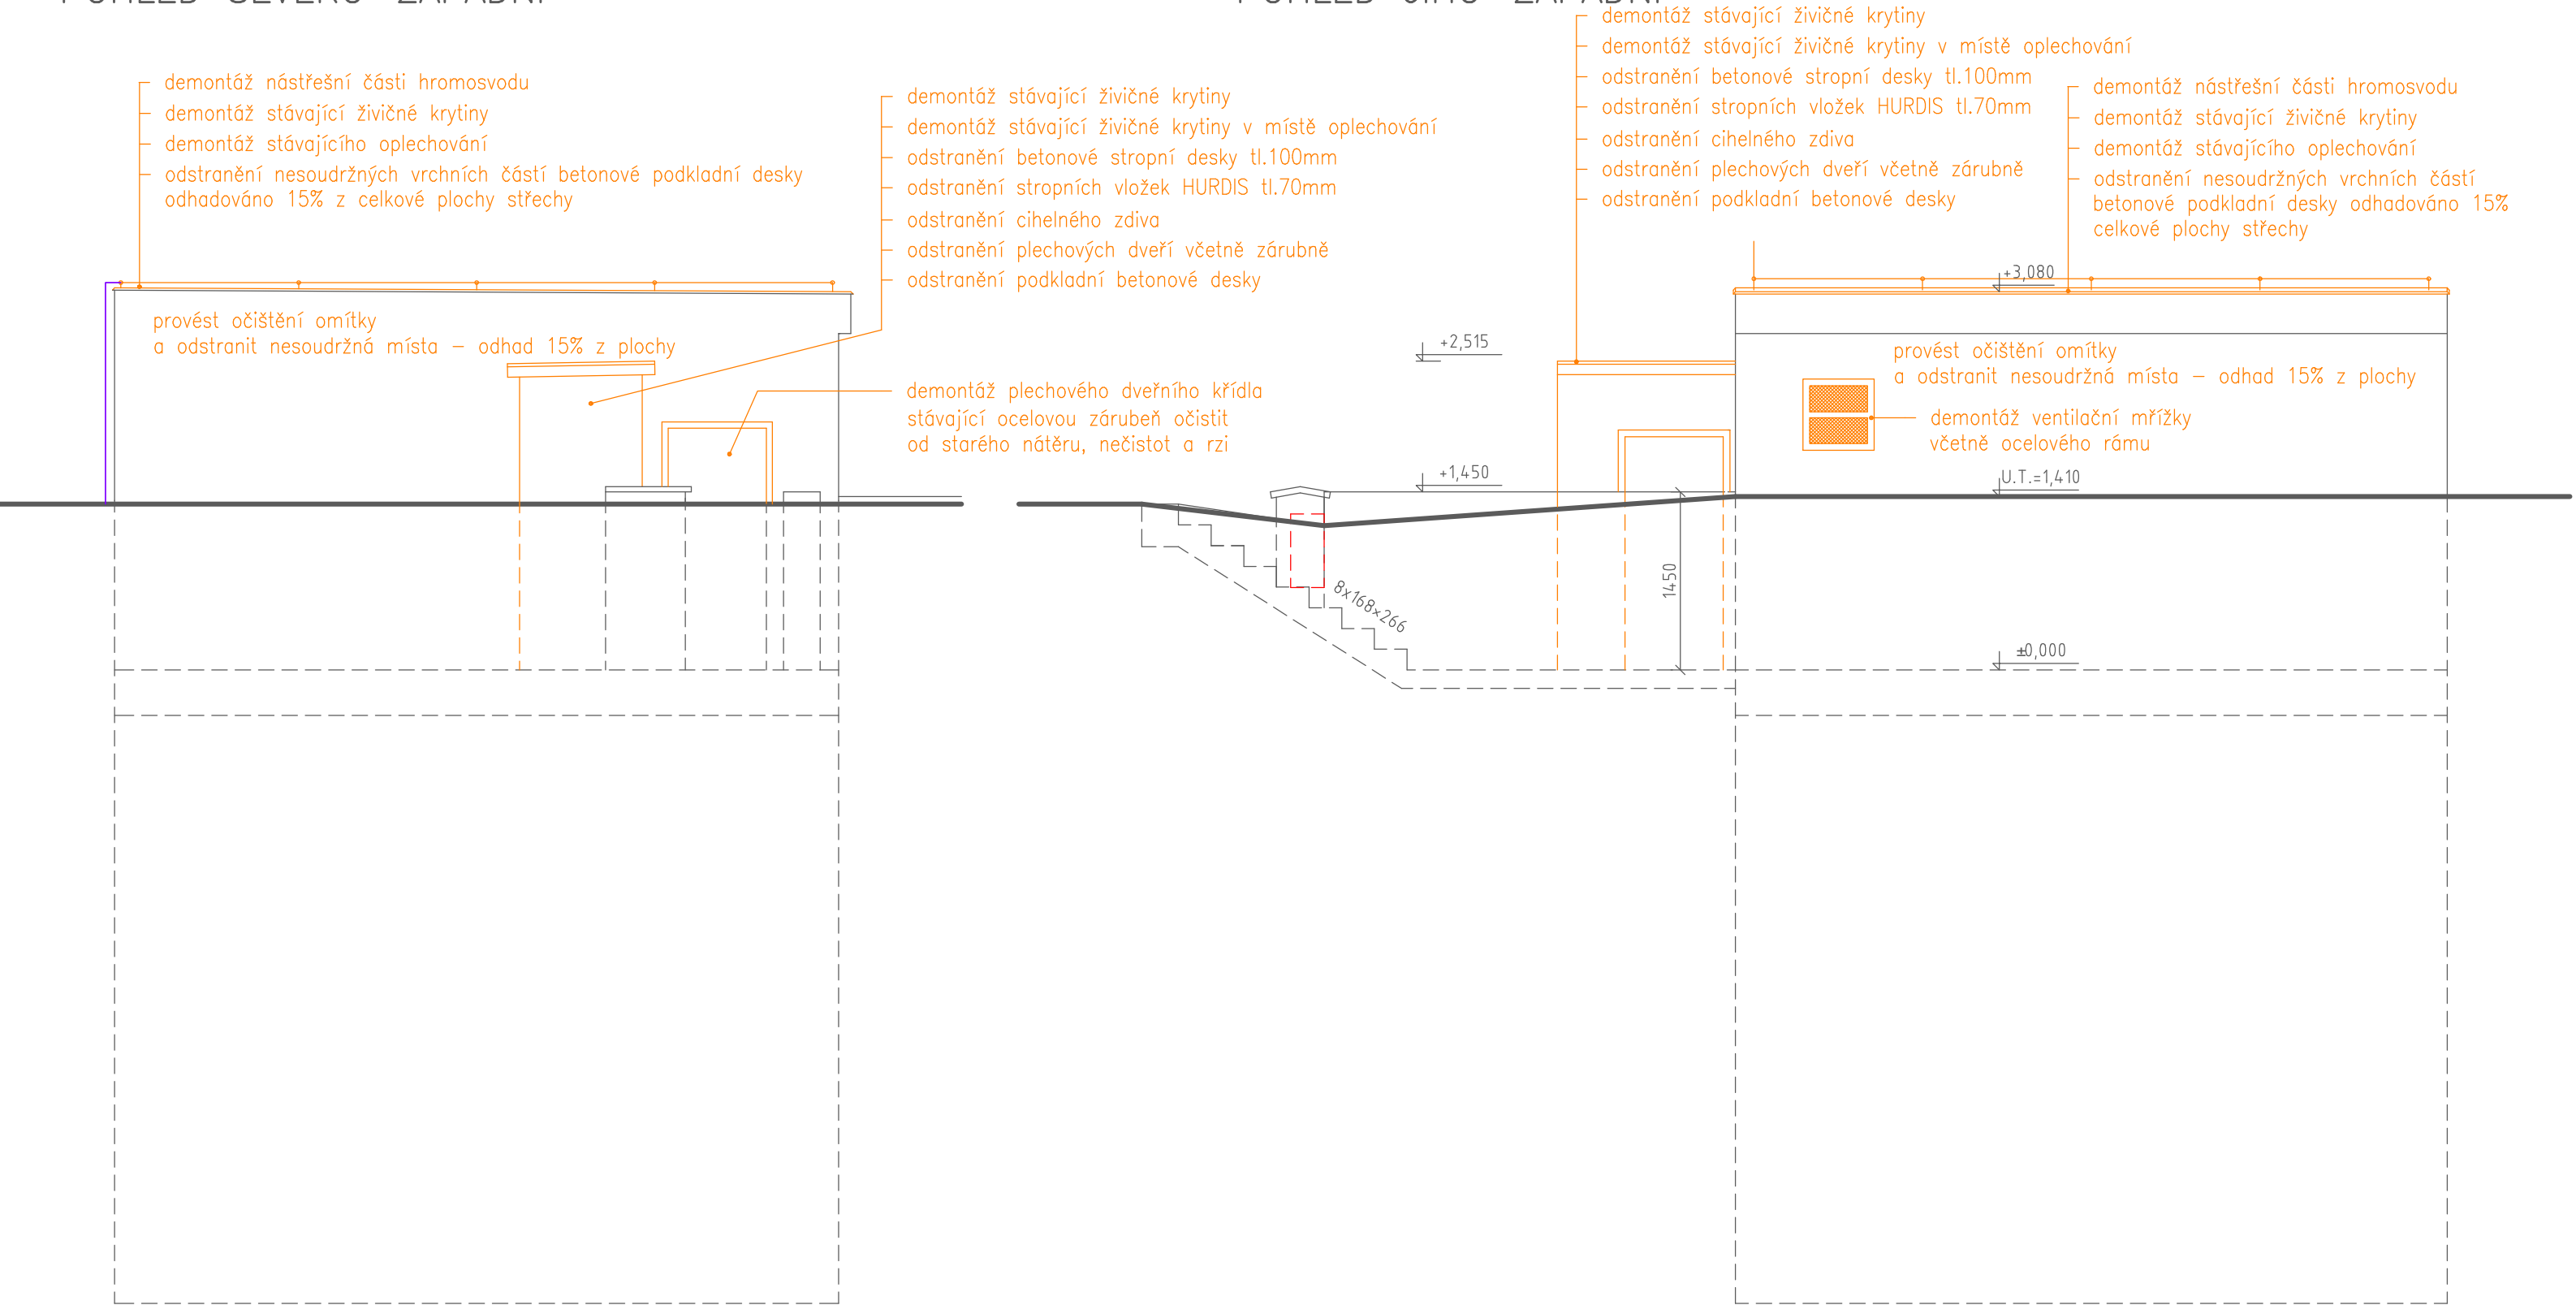

Změna Revision					Jméno Name	DEMONTÁŽ A BOURACÍ PRÁCE		Datum Date	
Vypracoval / Approved by Ing. Stanislav Ryšánek		Kontroloval / Controlled by Ing. Zdeněk Pešek		Schválil Ing. Stanislav Ježek		<div><div>GP</div><div>Ing.ZDENĚK PEŠEK ŠADOVÁ 310 , DRUŽEC IČO 40914518 DIČ CZ 6103191512 tel./fax: 312245017 www.gpprojektykladensko.com zpesek@volny.cz</div></div>	Kopie Copy		
Zákazník / Client Výzkumný ústav rostl. výroby, v. v. i., Drnovská 507/73, Ruzyně									
Místo stavby / Place building Objekt na poz. par.č. st. 1265/18 a 1265/1 v k.ú. Ruzyně [729710]									
Projekt / Project		REKONSTRUKCE PŘEČERPÁVACÍHO OBJEKTU VÚRV				Datum / Date 07/2018		Number A4 2	
						Měřítko / Scale 1:50		Stupeň / Phase DOS	
Název výkresu / Title		D.1.1 ARCH. A STAVEBNÉ TECHNICKÉ ŘEŠENÍ				Archivní číslo / Drawing No.		Rev.	
DEMONTÁŽ A BOURACÍ PRÁCE POHLEDY SZ A JZ						46_2018		1.1.12	