




POHLED JIHO–VÝCHODNÍ

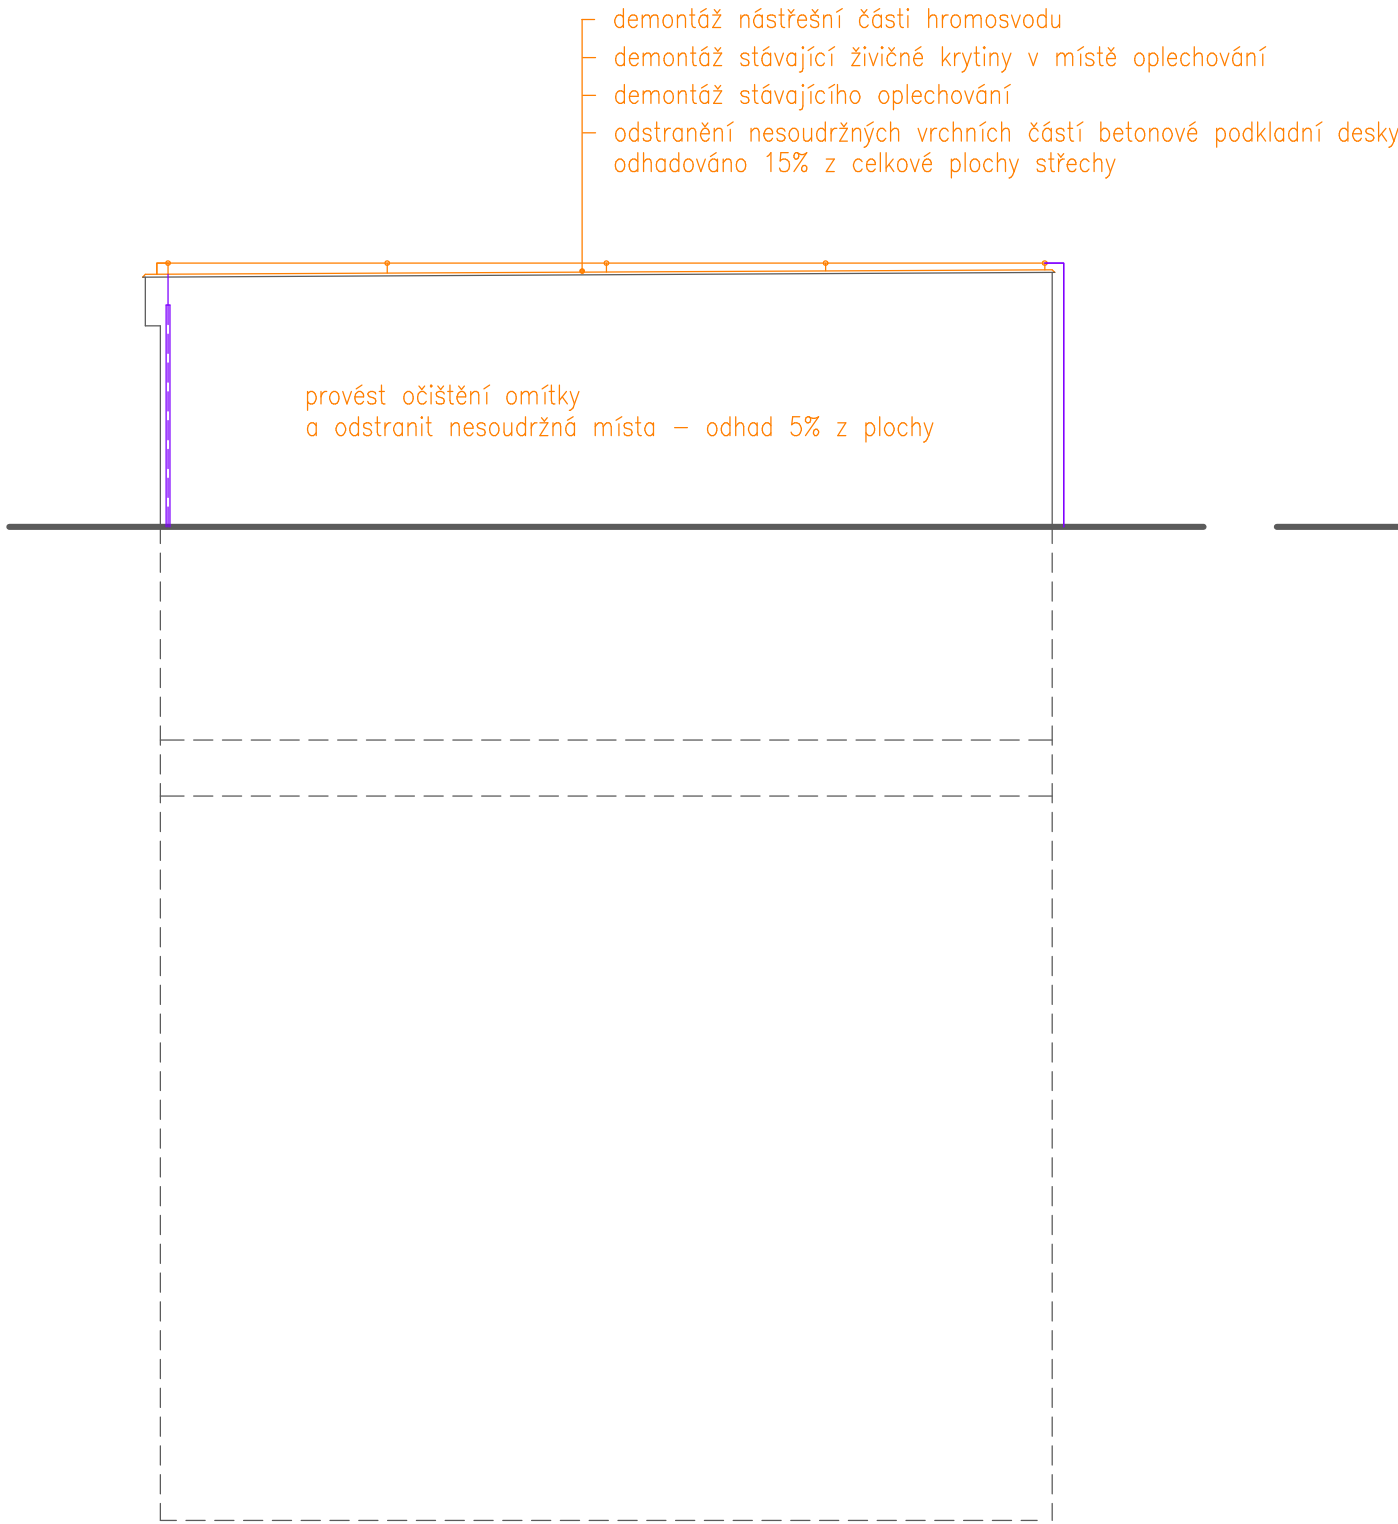

POHLED SEVERO–VÝCHODNÍ

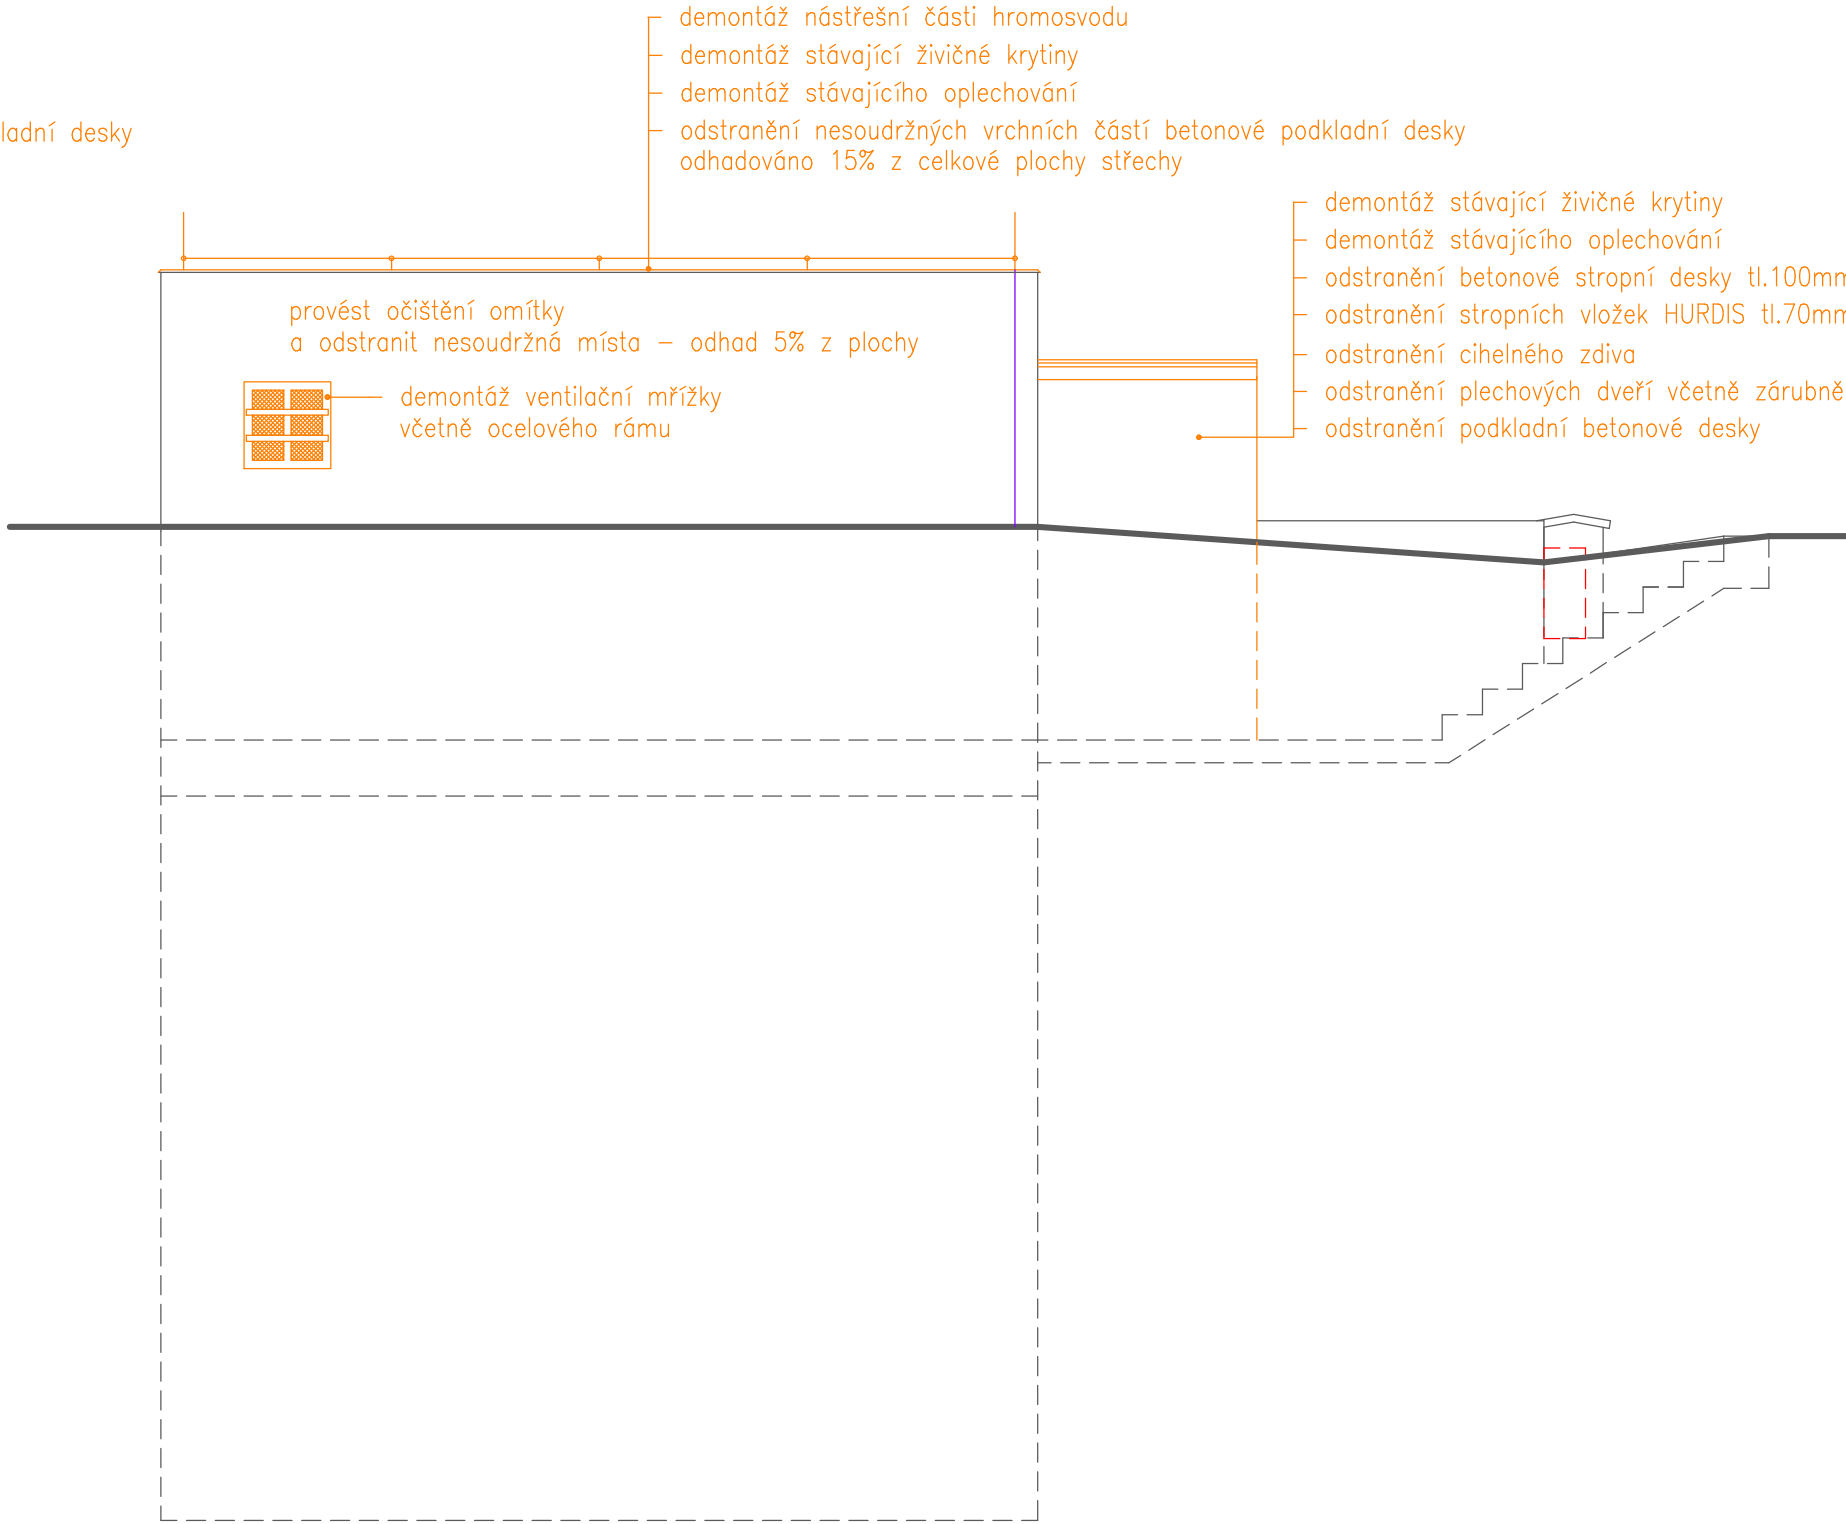

Změna Revision					Jméno Name	DEMONTÁŽ A BOURACÍ PRÁCE		Datum Date	
Vypracoval / Approved by Ing. Stanislav Rysánek			Kontroloval / Controlled by Ing. Zdeněk Pešek		Schválil Ing. Stanislav Ježek			<div></div> <div><b>Ing.ZDENĚK PEŠEK</b> ŠADOVÁ 310 , DRUŽEC IČO 40914518 DIČ CZ 6103191512 tel./fax: 312245017 www.gpprojektykladensko.com zpesek@volny.cz</div>	Kopie Copy
Zákazník / Client Výzkumný ústav rostl. výroby, v. v. i., Drnovská 507/73, Ruzyně									
Místo stavby / Place building Objekt na poz. par.č. st. 1265/18 a 1265/1 v k.ú. Ruzyně [729710]									
Projekt / Project			Datum / Date 07/2018			Number A4 2			
			Měřítko / Scale 1:50			Stupeň / Phase DOS			
Název výkresu / Title			D.1.1 ARCH. A STAVEBNÉ TECHNICKÉ ŘEŠENÍ			Archivní číslo / Drawing No.			Rev.
DEMONTÁŽ A BOURACÍ PRÁCE POHLEDY JV A SV						46_2018		1.1.13	