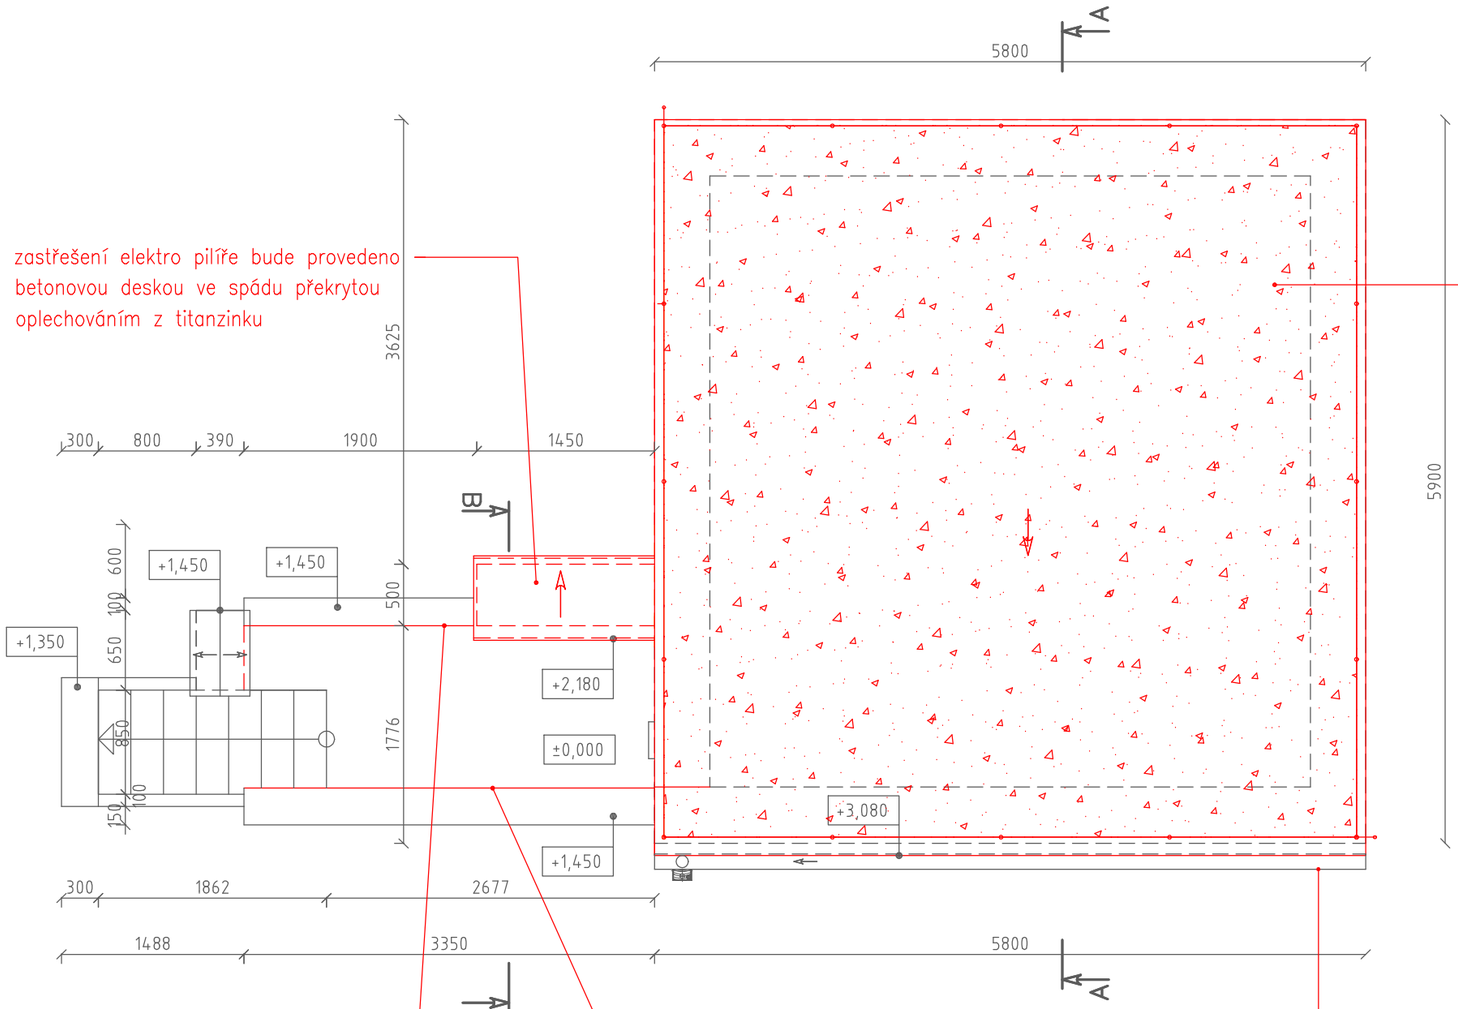

zastřešení elektro pilíře bude provedeno betonovou deskou ve spádu překrytou oplechováním z titanzinku

- vyrovnání podkladu – odhadováno 15% z celkové plochy střechy
- podkladní hydroizolační pás bodově natavený k podkladu – GLASTEK 40 SPECIAL MINERAL
- provést nové oplechování z titanzinku
- vrchní hydroizolační pás celoplošně natavený k podkladu – ELASTEK 40 SPECIAL DEKOR
- realizace nové střešní části hromosvodu s napojením na stávající dva svody + před napojením doporučujeme provést kontrolu odporu z důvodu zjištění funkčnosti zemnících tyčí.

stěnu očistit, napenetrovat hloubkovou penetrací následně přestěrkována lepidlem s perlinkou a vyštukování + venkovní fasádní nátěr bílé barvy

- cihelnou stěnu očistit, napenetrovat hloubkovou penetrací
- cementový podhoz
- vápeno-cementová omítka – jádro
- štuk
- venkovní fasádní nátěr bílé barvy

nový plastový žlab DN 125, sklon 0,5% včetně uchycovacích háků a svodu DN 100, který vodu svede do lapače střešních splavenin DN 110 a následně do drenážního flexi potrubí z PVC ø 100, uloženého ve štěrku frakce 16/32 a obaleném v netkané geotextílii 300g/m2.

Změna / Revision		Jméno / Name		Datum / Date	

Vypracoval / Approved by: Ing. Stanislav Ryšánek	Kontroloval / Controlled by: Ing. Zdeněk Pešek	Schválil: Ing. Stanislav Ježek

Ing.ZDENĚK PEŠEK
SADOVÁ 310 , DRUŽEC
IČO 40914518
DIČ CZ 6103191512
tel./faf. 312245017
www.gpprojekty.kladensko.com
zpesek@volny.cz

Kopie / Copy

Zákazník / Client: Výzkumný ústav rostl. výroby, v. v. i., Drnovská 507/73, Ruzyně

Místo stavby / Place building: Objekt na poz. par.č. st. 1265/18 a 1265/1 v k.ú. Ruzyně [729710]

Projekt / Project: **REKONSTRUKCE PŘEČERPÁVACÍHO OBJEKTU VÚRV**

Datum / Date	Number A4
07/2018	2
Měřítko / Scale	**Stupeň / Phase**
1:50	DOS

Název výkresu / Title: **D.1.1 ARCH. A STAVEBNĚ TECHNICKÉ ŘEŠENÍ**

NOVÝ STAV
PŮDORYS STŘECHY

Archivní číslo / Drawing No.		Rev.
46_2018	**1.1.16**	