

Název akce: **VD Střekov, sanace ŽB konstrukcí a oprava tubusu nad lávkou**

Č. zak.: 16/218

Příloha E.1

E.1 DOKLADOVÁ ČÁST

Zpracováno pro:



AZ CONSULT, spol. s r.o.

Číslo zakázky.....

Výrobek uvolněn k použití

Datum.....

Stupeň PD:
DSJ

Vypracoval: Ing. P. Vít

Vyjádření dotčených orgánů:

- 1) **Agentura ochrany přírody a krajiny ČR – regionální pracoviště správa CHKO České středohoří, Michalská 260/14 Litoměřice, 412 01**
Stanovisko k projektové dokumentaci ze dne 29.8.2017, Č.j.: SR/1719/UL/2017-2
- 2) **Drážní úřad- sekce stavební – územní odbor Praha, Wilsonova 300/8, Praha 2, 121 06**
Požadavek doplnění PD z data 24.7.2017, Č.j.: MP-SOP1492/17-2/Ck
- 3) **Drážní úřad- sekce stavební – územní odbor Praha, Wilsonova 300/8, Praha 2, 121 06**
Závazné stanovisko z 29.8.2017, Č.j.: MP-SOP1492/17-4/Ck
- 4) **Hasičský záchranný sbor Ústeckého kraje, Územní odbor Ústí n. L., Masarykova 342/380, Ústí nad Labem, 400 10**
Závazné stanovisko z 7.9.2017, Č.j.: HSUL-5763-2/ÚL-2017
- 5) **Krajská hygienická stanice Ústeckého kraje, územní pracoviště Ústí nad Labem, Moskevská 15, 400 01 Ústí nad Labem**
Závazné stanovisko ze dne 19.7.2017, Č.j.: KHSUL 33604/2017
- 6) **Magistrát města Ústí nad Labem – odbor investic a územního plánování – památková péče, Velká Hradební 8, 401 00 Ústí nad Labem**
Závazné stanovisko ze dne 8.8.2017, Č.j.: 122414/2017
- 7) **Magistrát města Ústí nad Labem – odbor dopravy a majetku, Velká Hradební 8, 401 00 Ústí nad Labem**
Závazné stanovisko ze dne 19.7.2017, Č.j.: MM/ODM/SÚ/52588/2017/HofM
- 8) **Magistrát města Ústí nad Labem – odbor životního prostředí, Velká Hradební 8, 401 00 Ústí nad Labem**
Závazné stanovisko ze dne 31.7.2017, Č.j.: MM/OŽP/VHO/54778/2017/MartD/V-17479
- 9) **Krajské Ředitelství Policie Ústeckého kraje – dopravní inspektorát Ústí nad Labem, Horova 5, 400 67 Ústí nad Labem**
Stanovisko ze dne 11.8.2017, Č.j.: KRPU-145948/ČJ-2017-041006
- 10) **Správa železniční dopravní cesty, s.o., Oblastní ředitelství Ústí nad Labem, Železničářská 1386/31, 400 03 Ústí nad Labem**
Stanovisko ze dne 31.8.2017, Č.j.: 16124/2017-SŽDC-OŘ UNL-NT

Vyjádření správců inženýrských sítí:

- 1) **CETIN a.s., Olšanská 2681/6, Praha 6, 130 00**
Stanovisko ze dne 27.11.2017, Č.j.: SOS-17VE 17-10833-0551
- 2) **ČD Telematika, Pernerova 2819/2a, 130 00 Praha 3**
Stanovisko ze dne 1.8.2017, Č.j.: 1201711935



REGIONÁLNÍ PRACOVISŤE
SPRÁVA CHKO ČESKÉ STŘEDOHOŘÍ

Michalská 260/14
412 01 Litoměřice
tel.: +420 416 574 611
e-mail: cstred@nature.cz
www.nature.cz
DS: 6npdyiv

Dle rozdělovníku

NAŠE ČÍSLO JEDNACÍ: SR/1719/UL/2017-2
VAŠE ČÍSLO JEDNACÍ:

VYŘIZUJE: Němec
UKLÁDACÍ ZNAK: 272

DATUM: 2017-08-29

Věc: k.ú. Střekov – žádost o závazné stanovisko, evid.č.j.04052/UL/2017

Záměr: „VD Střekov, sanace ŽB konstrukcí a oprava tubusu nad lávkou – I. ETAPA OPRAVY, na p.č.2960/39, 2140/93 a 2140/161, k.ú. Střekov, k.ú.Vaňov“ (dále jen záměr)

Žadatel: AZ Consult, spol. s r.o., Ústí nad Labem (zástupce investora)

Investor: Povodí Labe, s.p., Hradec Králové

Agentura ochrany přírody a krajiny ČR (dále jen „Agentura“), jako orgán ochrany přírody podle ustanovení § 75 odst.1 písm. e) příslušný dle ust. § 78 odst. 3 písm. j) zákona č. 114/1992 Sb. o ochraně přírody a krajiny v platném znění (dále jen zákon) na základě žádosti zástupce investora (dále jen předkladatel), doručené dne 18.7.2017, o závazné stanovisko k výše uvedenému záměru vydává jako dotčený orgán podle ust. § 149 zákona č. 500/2004 Sb., správní řád, v platném znění (dále jen správní řád), toto

ZÁVAZNÉ STANOVISKO:

podle ust. §4 odst.2 a § 44 odst. 1 a §12 odst.2 zákona Agentura

souhlasí

s realizací výše uvedeného záměru, podle projektové dokumentace (stupeň DSJ), zpracované firmou AZ Consult spol.s r.o., Klíšská 12, Ústí nad Labem, z února 2017, č.zak.16/218, archivované Agenturou, **bez stanovení dalších podmínek.**

STANOVISKO dle § 45i zákona

U záměru lze vyloučit významný vliv, ať již samostatně či ve spolupůsobení s jinými známými záměry či koncepcemi, na příznivý stav předmětů ochrany nebo celistvost evropsky významných lokalit (dále jen „EVL“) a ptačích oblastí.

ODŮVODNĚNÍ:

Předkladatel svým podáním předložil správnímu orgánu žádost o závazné stanovisko k výše uvedenému záměru. Předložené podklady byly shledány jako dostatečné, proto mohl být souhlas k umístění a realizaci stavby udělen.

Z podkladů bylo zjištěno, že se jedná o 1. etapu opravy VD Střekov ve smyslu sanace ŽB konstrukcí a opravy tubusu nad lávkou. Přístup k záměru bude po stávající komunikaci.

Vybouraný stavební odpad bude odvezen na legální řízenou skládku.

Záměr se nachází v zastavěném i mimo zastavěné území města Ústí nad Labem, místní část Střekov, v toku i na obou březích Labe, ve IV. zóně odstupňované ochrany CHKO České středohoří. Stavba je kulturní památkou. Zároveň se jedná o VKP ze zákona (vodní tok). Zásah do VKP se při realizaci záměru ovšem nijak neprojeví.

Záměr svou povahou a umístěním může snížit nebo změnit krajinný ráz daného místa, vyžaduje proto vydání stanoviska dle § 12 odst.2 zákona. Krajinný ráz však bude ovlivněn pouze dočasně a lokálně, během vnějších oprav objektu.

Záměr zasahuje do EVL Porta Bohemica CZ0424141, která je vyhlášena z důvodu prioritní ochrany lososa atlantského, bobra evropského a z důvodu prioritní ochrany stanovišť č. 6110 - Vápnité nebo bazické skalní trávníky (*Alyso-Sedion albi*), č. 8150 - Středoevropské silikátové sutě, č. 8160 - Vápnité sutě pahorkatin a horského stupně, č. 9180 - Lesy svazu *Tilio-Acerion* na svazích, sutích a v roklich.

Z hlediska umístění, charakteru a následného provozu záměr nemá potenciál významného vlivu na příznivý stav předmětů ochrany ani integritu výše zmíněné EVL a na zajištění příznivého stavu předmětů ochrany.

Záměr dle našich znalostí neovlivní migrační trasy ani stanoviště uvedených prioritních druhů. Jiné stavby, záměry či koncepce, které by ve spojení s předloženým záměrem mohly mít potenciál významného vlivu na EVL, nejsou z území CHKO České středohoří správním orgánem známy.

Ptačí oblast se na území CHKO České středohoří nenachází.

Záměr není na základě našich současných znalostí v rozporu s posláním CHKO České středohoří ve smyslu § 25 zákona a § 1 zřizovacího předpisu CHKO České středohoří č. 6883/76 ze dne 19. 3. 1976. Navrhovaný záměr nemá nepříznivý dopad ani na další zájmy ochrany přírody a krajiny v lokalitě.

Toto závazné stanovisko řeší pouze výše uvedený záměr v rozsahu předložené projektové dokumentace, nevztahuje se na další, byť navazující stavební aktivity v dané lokalitě.

POUČENÍ:

Podle ust. § 149 správního řádu není závazné stanovisko samostatným rozhodnutím a nelze se proti němu odvolat. Jeho obsah je závazným podkladem pro příslušný stavební úřad. Obsah závazného stanoviska lze napadnout odvoláním proti rozhodnutí příslušného stavebního úřadu.



Digálně podepsal Ing. Zdeněk Janda
DN: C=CZ, 2.5.4.97hNTRC.2.62933591, O=Agentura ochrany
přírody a krajiny ČR (př. 62933591),
OU=ADPK ČR - RP 180800
Číslo elektronického podpisu: 62933591
CN=Ing. Zdeněk Janda, OU=Janda,
OU=Zdeněk, serialNumber=+504693, titulek=vedoucí úřadu
Důvod: Schválení tohoto dokumentu
Umístění: Lomnice
Kontakt: zdenek.janda@nature.cz
Datum: 29.08.2017 17:24:10

(podepsáno elektronicky)

Ing. Zdeněk Janda
zástupce vedoucí oddělení ochrany přírody a krajiny

otisk úředního razítka

Přílohy: nejsou

Rozdělovník:

1x AZ Consult, spol. s r.o., Ústí nad Labem (DS)

1x na vědomí: Vodoprávní úřad magistrátu města Ústí nad Labem (DS)

1x na vědomí: Statutární město Ústí nad Labem (DS)



Datová schránka: z9vp5js, AZ Consult, spol. s r.o.
Uživatel: Martina Štrosová



Dodaná zpráva - Detail zprávy

Věc: ZS - odpověď Horáčkovi, souhlas
ID zprávy: 499361333
Typ zprávy: Přečtená datová zpráva
Datum a čas doručení: 30. 8. 2017 v 11:30:36

Odesílatel: Regionální pracoviště Správa CHKO České středohoří (Agentura ochrany přírody a krajiny, Michalská 260/14, 41201 Litoměřice, CZ)
ID schránky: 6npdyiv
Typ schránky: OVM
Odesílající osoba: Oprávněná osoba

Zmocnění: Nezádáno
Odstavec: Nezádáno
Naše čís. jednací: SR/1719/UL/2017 - 2
Naše spisová zn.: Nezádáno
Vaše čís. jednací: Nezádáno
Vaše spisová zn.: Nezádáno
K rukám: Nezádáno
Do vlastních rukou: Ne

Přílohy:

170829_PLA_ZS_VD_Strekov_sanace_ZB_konstrukci_oprava_tubusu_AZ
Consult_EVL_VKP_IV.pdf (221,51 kB)



Konverzní lístek

Číslo v úložišti: 816570740028050439101



Datum vystavení: 30. 8. 2017

Konverze nejpozději: 29. 9. 2017

Konvertovaný dokument: kompletní datová zpráva

ID zprávy: 499361333

Věc: ZS - odpověď Horáčkovi, souhlas

Datum a čas doručení: 30. 8. 2017 v 11:30:36

Odesílatel: Regionální pracoviště Správa CHKO České středohoří (Agentura ochrany přírody a krajiny, Michalská 260/14, 41201 Litoměřice, CZ)

ID schránky: 6npdyiv

Typ schránky: OVM

Odesílající osoba: Oprávněná osoba

Adresát: AZ Consult, spol. s r.o., Klíšská 1334/12, 40001 Ústí nad Labem, CZ

ID schránky: z9vp5js

Typ schránky: PO

DRÁŽNÍ ÚŘAD, WILSONOVA 300/8, 121 06 PRAHA 2
sekce stavební - územní odbor Praha

AZ CONSULT s.r.o.
Klíšská 12/1334
40001 Ústí nad Labem I

VÁŠ DOPIS ZNAČKY / ZE DNE

NAŠE ZNAČKA
MP-SOP1492/17-2/Ck
DUCR-41525/17/Ck

VYŘIZUJE / TELEFON
Charvátová Zdenka Ing. /
+420 602 149 908

V PRAZE DNE
24. července 2017

Věc: VD Střekov, sanace ŽB konstrukcí a oprava tubusu nad lávkou

Drážní úřad obdržel dne 18. července 2017 Vaši žádost o vydání stanoviska k projektové dokumentaci stavby: „Ústí nad Labem, k. ú. Střekov – VD Střekov, sanace ŽB konstrukcí a oprava tubusu nad lávkou ČD – I. etapa opravy“.

Pro vydání závazného stanoviska – souhlasu ke zřízení stavby v ochranném pásmu dráhy, které dle ustanovení § 8 odst. 1 písm. a) zákona č. 266/1994 Sb., o dráhách, ve znění pozdějších předpisů (dále jen „zákon“), tvoří prostor po obou stranách dráhy, jehož hranice jsou vymezeny svislou plochou vedenou u dráhy celostátní a u dráhy regionální 60 m od osy krajní koleje, nejméně však ve vzdálenosti 30 m od hranic obvodu dráhy, je nutné doplnit Vaši žádost ještě **o jeden výtisk** projektové dokumentace v rozsahu:

- situace v měřítku 1:1000 nebo 1:500 s výrazným zakreslením projednávané stavby, se zakreslením osy krajní koleje dráhy, směru a kilometráže trati a s udáním km polohy stavby vůči trati, včetně vyznačení ochranného pásma dráhy v rozsahu, která bude odpovídat měřítku výkresu,
- situace v měřítku 1:1000 s vyznačením parcelních čísel pozemků dotčených stavbou v ochranném pásmu dráhy (může být součástí situace se zakreslením projednávané stavby), včetně vyznačení hranic katastrálních území;
- příčný řez vedený kolmo na kolej dráhy v místě křížení stavbou, resp. největšího přiblížení stavby k dráze;
- průvodní a technickou zprávu – postačí jen část týkající se vlivu stavby na dráhu a dráhy na stavbu.

Drážní úřad si vyhrazuje případné další doplnění žádosti podle charakteru stavby a jejího vlivu na těleso dráhy.

Ing. Martin Roedl
ředitel sekce stavební



Datová schránka: z9vp5js, AZ Consult, spol. s r.o.
Uživatel: Martina Štrosová



Dodaná zpráva - Detail zprávy

Věc: [M] Dopis k doplnění souhlasu
ID zprávy: 488950104
Typ zprávy: Přečtená datová zpráva
Datum a čas doručení: 24. 7. 2017 v 13:36:27

Odesílatel: Drážní úřad, Wilsonova 300/8, 11000 Praha 2, CZ
ID schránky: 5mjaatd
Typ schránky: OVM
Odesílající osoba: Administrátor

Zmocnění: Nežadáno
Odstavec: Nežadáno
Naše čís. jednací: DUCR-41525/17/Ck
Naše spisová zn.: MP-SOP1492/17
Vaše čís. jednací: Nežadáno
Vaše spisová zn.: Nežadáno
K rukám: Nežadáno
Do vlastních rukou: Ne

Přílohy:

g0645984.pdf (241,69 kB)



Konverzní lístek

Číslo v úložišti: 315540106879163212293



Datum vystavení: 24. 7. 2017

Konverze nejpozději: 23. 8. 2017

Konvertovaný dokument: kompletní datová zpráva

ID zprávy: 488950104

Věc: [M] Dopis k doplnění souhlasu

Datum a čas doručení: 24. 7. 2017 v 13:36:27

Odesílatel: Drážní úřad, Wilsonova 300/8, 11000 Praha 2, CZ

ID schránky: 5mjaaatd

Typ schránky: OVM

Odesílající osoba: Administrátor

Adresát: AZ Consult, spol. s r.o., Klíšská 1334/12, 40001 Ústí nad Labem, CZ

ID schránky: z9vp5js

Typ schránky: PO



DRÁŽNÍ ÚŘAD, WILSONOVA 300/8, 121 06 PRAHA 2
sekce stavební - územní odbor Praha

AZ CONSULT s.r.o.
 Klíšská 12/1334
 40001 Ústí nad Labem 1

VÁŠ DOPIS ZNAČKY / ZE DNE

NAŠE ZNAČKA
 MP-SOP1492/17-4/Ck
 DUCR-48425/17/Ck

VYŘIZUJE / TELEFON
 Charvátová Zdenka Ing. /
 +420 602 149 908

V PRAZE DNE
 29. srpna 2017

Závazné stanovisko

Drážní úřad, jako drážní správní úřad podle § 54 odst. 1 zákona č. 266/1994 Sb., o dráhách, ve znění pozdějších předpisů (dále jen "zákon"),

vydává

podle ustanovení § 7 odst. 3 a § 9 odst. 1 zákona, na základě žádosti, podané u Drážního úřadu dne 18. července 2017 (dopl. dne 17. srpna 2017) žadatelem AZ CONSULT s. r. o., Klíšská 12/1334, 400 01 Ústí nad Labem 1, IČ: 445 67 430,

s o u h l a s k e z ř í z e n í s t a v b y

Ústí nad Labem, k. ú. Střekov
„VD Střekov, sanace ŽB konstrukcí a oprava tubusu nad lávkou ČD-
Masarykova zdymadla“, I. etapa - opravy

Stavba je navržena částečně v obvodu a ochranném pásmu dráhy železniční tratě Všetaty – Děčín – Prostřední Žleb, oboustranně, s mimoúrovňovým křížením v žkm 429,860. Stavba se nachází na pozemku parc. č. 2140/161 (ČR-SŽDC, s.o.) a poz. navazujících, vše k. ú. Střekov.

Souhlas vydává Drážní úřad za těchto podmínek:

1. Stavba bude provedena podle projektové dokumentace předložené Drážnímu úřadu. Případné změny této dokumentace je stavebník povinen předem projednat s Drážním úřadem.
2. Stavbou nesmí být nepříznivě ovlivněny drážní objekty a zařízení.
3. Na stavbě nesmějí být umístěna taková světla nebo barevné plochy, které by mohly vést k záměně s drážními znaky nebo mohly jinak ohrozit provoz dráhy.
4. Při provádění stavby nesmí být ohrožena bezpečnost a plynulost železničního provozu. Veškeré kroky při provádění stavby v obvodu dráhy – tj. harmonogram prací, nutná ochranná opatření, případné výluky kolejí, apod. je třeba řádně v předstihu projednat s vlastníkem a provozovatelem dráhy.

5. Všechny kovové části stavby je nutno chránit podle příslušných norem a předpisů před účinky bludných proudů vzniklých při provozování elektrifikované dráhy.
6. Stavebník je povinen písemně oznámit Drážnímu úřadu termín zahájení výše uvedené stavby, a to v rozsahu stavby zasahující do obvodu dráhy.
7. Po ukončení stavby požádá stavebník o vydání souhlasu k provozování stavby, který Drážní úřad vydává podle § 7 odst. 3 zákona.


Upozornění: Drážní úřad si vyhrazuje - po započetí stavby - právo výkonu státního dozoru ve věcech drah na výše uvedené stavbě se zaměřením na dodržování podmínek tohoto souhlasu ke zřízení stavby a se zaměřením na bezpečnost provozu dráhy a drážní dopravy v místě stavby.

Tento souhlas:

- Je závazným stanoviskem podle § 149 zákona č. 500/2004 Sb., správní řád, ve znění pozdějších předpisů, které platí k žádosti o **územní rozhodnutí (souhlas) i o povolení (ohlášení) stavby** v souladu s § 4 odstavce 4 zákona č. 183/2006 Sb., o územním plánování a stavebním řádu, ve znění pozdějších předpisů.
- **Nenahrazuje** rozhodnutí, stanoviska, vyjádření, posouzení případně jiná opatření dotčených orgánů vyžadovaná zvláštními předpisy a stanovisko účastníků řízení.
- **Nenahrazuje** souhrnné stanovisko vlastníka a provozovatele dráhy, kterým je ČR-Správa železniční dopravní cesty, s.o.

Drážní úřad
Wilsonova 300/8
121 08 Praha 2

30


Ing. Miroslav Hron
ředitel územního odboru Praha

Příloha:

- 1x odsouhlasená dokumentace



HASIČSKÝ ZÁCHRANNÝ SBOR ÚSTECKÉHO KRAJE

Územní odbor Ústí n. L.
Masarykova 342/380
40010 Ústí nad Labem 10



HZSUX006766U

AZ CONSULT spol. s r.o.
Klíšská 12
400 11 Ústí nad Labem

VÁŠ DOPIS ZN./ZE DNE
17.7.2017

Č.J.
HSUL- 5763-2/ÚL-2017
SPD 531/2017

VYŘIZUJE/KONTAKT
por. Mgr. Jakub Koník
tel. 950 431 283, 950 431 011
jakub.konik@ulk.izscr.cz

ÚSTÍ NAD LABEM
7.9.2017

Závazné stanovisko dotčeného orgánu na úseku požární ochrany

Název stavby: VD Střekov, sanace ŽB konstrukcí a oprava tubusu na lávkou – I. ETAPA
OPRAVY
Místo stavby: k.ú. Střekov, Ústí nad Labem
Stavebník: Povodí Labe, s.p., Víta Nejedlého 951, Hradec Králové
Druh dokumentace: Dokumentace ke stavebnímu povolení
Zpracovatel dokumentace Ondřej Švábek a Ing. Martin Komín, číslo ČKAIT 0401577

Hasičský záchranný sbor Ústeckého kraje, územní odbor Ústí nad Labem, jako dotčený orgán dle ustanovení § 26 odst. 2 písm. b) a ustanovení § 31 odst. 1 písm. b) zákona č. 133/1985 Sb., o požární ochraně, ve znění pozdějších předpisů (dále jen „zákon o PO“), posoudil výše uvedenou dokumentaci předloženou dne 17.7.2017. K této dokumentaci vydává v souladu s ustanovením § 31 odst. 4 zákona o PO a dále dle ustanovení § 149 odst. 1 zákona č. 500/2004 Sb., správního řádu, ve znění pozdějších předpisů


souhlasné závazné stanovisko.

Poznámka: Předložená dokumentace neobsahuje požárně bezpečnostní řešení, avšak s ohledem na charakter stavby poskytuje dostatečný podklad pro posouzení požární bezpečnosti navrhované stavby ve smyslu § 41 odst. 4 vyhlášky č. 246/2001 Sb. (vyhláška o požární prevenci), ve znění vyhlášky č. 221/2014 Sb.

Poučení

K případným změnám proti posouzené projektové dokumentaci je třeba vyžádat si nové závazné stanovisko z hlediska požární ochrany.

Proti obsahu závazného stanoviska nelze podat samostatné odvolání. Odvolání lze podat prostřednictvím správního orgánu, který vydal rozhodnutí ve věci, která je předmětem řízení, a to ve lhůtě stanovené v příslušném rozhodnutí.

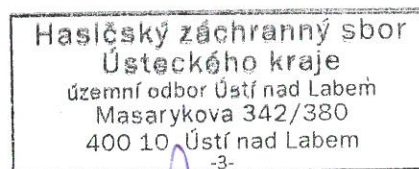

plk. Mgr. František Růžička
rada
ředitel územního odboru Ústí nad Labem
HZS Ústeckého kraje

Přílohy

1x projektová dokumentace

Rozdělovník

1x adresát

1x vlastní

KRAJSKÁ HYGIENICKÁ STANICE Ústeckého kraje

se sídlem v Ústí nad Labem

400 01 ÚSTÍ NAD LABEM, MOSKEVSKÁ 15, P. O. Box 78

VÁŠ DOPIS ZN.: O/814/17
ZE DNE: 17.7.2017

khsues103fa7e

ČÍSLO JEDNACÍ: KHSUL 33604/2017
VYŘIZUJE: Ing. Bronislava Urbanová
TEL.: +420477755131
FAX: +420477755112
E-MAIL: bronislava.urbanova@khsusti.cz

AZ Consult spol s.r.o.
Martin Horáček
Klíšská 12
400 01 Ústí nad Labem

DATUM: 19.7.2017

**„VD Střekov, sanace ŽB konstrukcí a oprava tubusu nad lávkou – I. ETAPA OPRAVY“
- závazné stanovisko k DSJ**

Objednatel: Povodí Labe, státní podnik, Víta Nejedlého 951, 500 03 Hradec Králové

Zástupce objednatele: AZ Consult, spol. s.r.o., Klíšská 12, 400 01 Ústí nad Labem

Na základě vaší žádosti KHSUL 33172/2017 ze dne 17.7.2017 posoudila Krajská hygienická stanice Ústeckého kraje se sídlem v Ústí nad Labem výše uvedenou stavbu.

Po posouzení z hlediska požadavků ochrany veřejného zdraví vydává Krajská hygienická stanice Ústeckého kraje se sídlem v Ústí nad Labem jako dotčený orgán státní správy ve smyslu § 77 zákona č. 258/2000 Sb. o ochraně veřejného zdraví a o změně některých souvisejících zákonů, ve znění pozdějších předpisů, toto

závazné stanovisko:

S vydáním stavebního povolení na stavbu „VD Střekov, sanace ŽB konstrukcí a oprava tubusu nad lávkou – I. ETAPA OPRAVY“

se souhlasí.

Odůvodnění:

Předmětem dokumentace je oprava tubusu pro pěší na zdymadlech T. G. Masaryka v Ústí nad Labem v části přímo pod hradem Střekov. Řešený objekt je v majetku Povodí Labe, státní podnik, Víta Nejedlého 951/8, Slezské Předměstí, 500 03 Hradec Králové. Pozemek v k.ú. Střekov na p.p.č. 2140/93, pod lávkou je v majetku provozovatele dvoukolejné železniční tratě mezinárodního významu a patří Správě železniční dopravní cesty státní organizace, Dlážděná 1003/7, Nové Město, 110 00 Praha. Stavební práce budou probíhat v říčním staničení řeky Labe, říční km 767,769.

Stavba není rozdělena na stavební objekty. S požadavkem zamezení opadávání omítky je navržena v první etapě pouze zádržná síť z polypropylenu. Tato síť bude zamezovat samovolnému pádu omítky do kolejiště. Toto navrhované řešení si nevyžádá dlouhodobé

TELEFON
477755110, 477755111

BANKOVNÍ SPOJENÍ
ČNB ÚL 8327411/0710

IČO
71009183

FAX
477755112

ID DATOVÉ SCHRÁNKY
8p3ai7n

e-mail
e-podatelna@khsusti.cz

omezení na koridoru. Půjde jen o časové omezení s pravděpodobnou rychlou montáží v nočních hodinách při úplné odstávce napětí na traktu.

Celá výše zmiňovaná I. ETAPA neřeší rekonstrukci, ale řeší pouze zabránění havarijnímu stavu na dobu maximálně pěti let

Z hlediska hygienického je nutné dodržovat hlukové limity při stavebních a bouracích pracích dle nařízení vlády č. 272/2011 Sb. Je nezbytné, aby v průběhu stavební činnosti nedocházelo k obtěžování obyvatel, zejména trvale bydlících v nejbližším okolí, nadlimitní hlukostí.

V průběhu stavebních prací bude nutné zajistit, aby pracovní prostředí zaměstnanců a jejich zázemí bylo v souladu s nařízením vlády č. 361/2007 Sb., kterým se stanoví podmínky ochrany zdraví při práci.

Krajská hygienická stanice
Ústeckého kraje
se sídlem v Ústí nad Labem
oddělení hygieny obecné a komunální
Moskevská 15
400 01 Ústí nad Labem

Mgr. Jitka Lokvencová
vedoucí oddělení hygieny obecné a komunální
Krajské hygienické stanice Ústeckého kraje
se sídlem v Ústí nad Labem

Příloha: vrácená PD



**ODBOR INVESTIC A ÚZEMNÍHO
PLÁNOVÁNÍ**
Památková péče

AZ Consult, spol. s r.o.
Klíšská 12
400 01 Ústí nad Labem
(IČO: 445 674 30)

VÁŠ DOPIS ZNAČKY/ZE DNE
2017-07-17

EVID. Č.
122414/2017

NAŠE ZNAČKA
PP/288/17

VYŘIZUJE/ LINKA
Ederer/884

V ÚSTÍ NAD LABEM
2017-08-08

**Závazné stanovisko k sanaci ŽB konstrukcí a opravě tubusu nad lávkou u zdymadla
T.G. Masaryka v Ústí nad Labem**

Magistrát města Ústí nad Labem, odbor investic a územního plánování, jako příslušný orgán státní památkové péče podle § 2 a 3 písm. b) zákona č. 314/2002 Sb., o stanovení obcí s pověřeným obecním úřadem a stanovení obcí s rozšířenou působností, § 10 a 11 odst. 1 zákona č. 500/2004 Sb., správní řád v platném znění a ve smyslu ust. § 29 odst. 2 písm. e) zákona č. 20/1987 Sb., o státní památkové péči ve znění pozdějších předpisů, po projednání žádosti firmy AZ Consult, spol. s r.o., Klíšská 12, Ústí nad Labem (IČO: 445 674 30), zastupující vlastníka památky, Povodí Labe, státní podnik, Víta Nejedlého 951, Hradec Králové (IČ 70890005), ze dne 17.7.2017, podané téhož dne ve smyslu ustan. § 14 odst. 1 zákona č. 20/1987 Sb., o státní památkové péči ve znění pozdějších předpisů, vydává na základě vyjádření Národního památkového ústavu, územního odborného pracoviště v Ústí nad Labem, ze dne 31.7.2017, č.j. NPÚ-351/57909/2017, toto

z á v a z n é s t a n o v i s k o :

Sanace ŽB konstrukcí a oprava tubusu nad lávkou u zdymadla T.G. Masaryka v Ústí nad Labem (I. etapa), zapsaném v Ústředním seznamu kulturních památek pod rej. č. 43 379/5-275, se podle ust. § 14 odst. 3 zákona č. 20/1987 Sb., o státní památkové péči, ve znění pozdějších předpisů a ust. § 9 odst. 4 vyhlášky č. 66/1988 Sb., ve znění vyhlášky č. 139/1999 Sb. a vyhl. č. 538/2002 Sb., kterou se cit. zákon provádí, považuje z hlediska státní památkové péče podle předložené dokumentace „*VD Střekov, Sanace ŽB konstrukcí a oprava tubusu nad lávkou, I. etapa opravy*“, zprac. AZ Consult, spol. s r.o., Klíšská 12, Ústí nad Labem, zodp. projektant Ing. Martin Komín, 2/2017, tj. následovně:

1. Bude provedeno provizorní zamezení opadávání omítky do kolejiště pomocí sítě z polypropylenu. V této 1. etapě není řešena rekonstrukce, ale pouze zabránění havarijnímu stavu na dobu maximálně pěti let.
2. Zádržná polypropylénová síť bude zelené barvy, oka 20 x 20 mm, síla 4, 0 mm. Síť bude uchycena pomocí chemických kotev navrtaných do betonové konstrukce a plastové šroubovice.

za přípustnou bez podmínek

O d ů v o d n ě n í

Magistrát města Ústí nad Labem, vykonávající státní správu v oblasti památkové péče, po posouzení žádosti rozhodl ve výše uvedené věci ve smyslu správních předpisů uvedených ve výroku tohoto závazného stanoviska.

Zdymadlo Střekov je nemovitou památkou, vedenou v Ústředním seznamu kulturních památek ČR pod číslem rejstříku 43 379/5-275. Toto vodní dílo bylo postaveno v letech 1924-1936 dle architektonického návrhu Ing. Františka Vahaly. Jeho účelem je zajištění potřebných hloubek pro plavbu v jezové zdrži, využívání průtoků k výrobě el. energie v průtočné vodní elektrárně, zajištění odběru vody pro hospodářské účely i využití jezové zdrže pro vodní sporty. Hlavními objekty vodního díla jsou jez, rybí přechod, 2 plavební komory a vodní elektrárna. Železobetonová konstrukce lávky nad drážním tělesem vykazuje lokální poškození, čímž dochází k opadávání drobných kusů betonového pláště.

Plánované práce jsou provizorním bezpečnostním opatřením na určitou dobu, než dojde k finální stavební sanaci konstrukcí (cca za pět let). Jedná se o specifické práce v nestandardních podmínkách vyžadující konkrétní technologické postupy a použití specifických materiálů. Plánované práce nijak neovlivní památkovou podstatu objektu.

Z výše uvedených důvodů schválil správní orgán předloženou žádost bez podmínek.

Pro toto závazné stanovisko byly použity následující podklady:

1. Žádost o vydání závazného stanoviska ze dne 17.7.2017.
2. Plná moc pro firmu AZ Consult, spol. s r.o., k zastupování vlastníka památky, Povodí Labe, státní podnik, ze dne 7.8.2017.
3. Dokumentace „*VD Střekov, Sanace ŽB konstrukcí a oprava tubusu nad lávkou, I. etapa opravy*“, zprac. AZ Consult, spol. s r.o., Klíšská 12, Ústí nad Labem, zodp. projektant Ing. Martin Komín, 2/2017.
4. Vyjádření Národního památkového ústavu, územního odborného pracoviště v Ústí nad Labem ze dne 31.7.2017, č.j. NPÚ-351/57909/2017.

P o u č e n í

Proti tomuto závaznému stanovisku se podle ust. § 149 zákona č. 500/2004 Sb., správní řád v platném znění nelze samostatně odvolat. Případné odvolání proti obsahu tohoto závazného stanoviska lze podat formou odvolání proti rozhodnutí příslušného stavebního úřadu v dotčené věci, pro které je toto závazné stanovisko nezbytným podkladem, ve lhůtě do 15 dnů ke Krajskému úřadu Ústeckého kraje prostřednictvím příslušného stavebního úřadu.

Ing. Eva Šartnerová
vedoucí odboru investic a územního plánování
Magistrátu města Ústí nad Labem

Na vědomí

Národní památkový ústav, územní odborné pracoviště v Ústí nad Labem



Datová schránka: z9vp5js, AZ Consult, spol. s r.o.
Uživatel: Martina Štrosová

AZ CONSULT S. R. O.

10. 08. 2017

č. j.: 1888

Dodaná zpráva - Detail zprávy

Věc: Záv. stan. sanace VD Střekov - odpověď
ID zprávy: 493881418
Typ zprávy: Přečtená datová zpráva
Datum a čas doručení: 10. 8. 2017 v 10:12:14

Odesílatel: Statutární město Ústí nad Labem, Velká Hradební 2336/8, 40001 Ústí nad Labem, CZ
ID schránky: vt8bhx2
Typ schránky: OVM
Odesílající osoba: Spisová aplikace

Zmocnění: Nezádáno
Odstavec: Nezádáno
Naše čís. jednací: MM/OÚIP/52776/2017/EderK
Naše spisová zn.: Nezádáno
Vaše čís. jednací: Nezádáno
Vaše spisová zn.: Nezádáno
K rukám: Nezádáno
Do vlastních rukou: Ne

Přílohy:

zdymAZOI.pdf (282,42 kB)



Konverzní lístek

Číslo v úložišti: 118550326305225787713



Datum vystavení: 10. 8. 2017

Konverze nejpozději: 9. 9. 2017

Konvertovaný dokument: kompletní datová zpráva

ID zprávy: 493881418

Věc: Záv. stan. sanace VD Střekov - odpověď

Datum a čas doručení: 10. 8. 2017 v 10:12:14

Odesílatel: Statutární město Ústí nad Labem, Velká Hradební 2336/8, 40001 Ústí nad Labem, CZ

ID schránky: vt8bhx2

Typ schránky: OVM

Odesílající osoba: Spisová aplikace

Adresát: AZ Consult, spol. s r.o., Klíšská 1334/12, 40001 Ústí nad Labem, CZ

ID schránky: z9vp5js

Typ schránky: PO

MAGISTRÁT MĚSTA ÚSTÍ NAD LABEM

ODBOR DOPRAVY A MAJETKU

Velká Hradební 8

PSČ 401 00, schránka 100

Vyřizuje: Bc. Markéta Hofmanová

Tel.č.: 475 271 861

E-mail: marketa.hofmanova@mag-ul.cz

Č.j.: MM/ODM/SÚ/52588/2017/HofM

E.č.: 96874

V Ústí nad Labem 19. 7. 2017

AZ Consult, spol. s r.o.
Klíšská 12
400 01 Ústí nad Labem

Věc: „VD Střekov, sanace ŽB konstrukcí a oprava tubusu nad lávkou – I. ETAPA OPRAVY“

Odbor dopravy a majetku Magistrátu města Ústí nad Labem jako *silniční správní úřad* dle ust. § 40 odst. 4 písm. a) a § 40 odst. 5 písm. b) zákona č. 13/1997 Sb., o pozemních komunikacích, ve znění změn a doplňků, vydává, v souladu s ust. § 4 odst. 2 zákona č. 183/2006 Sb., o územním plánování a stavebním řádu (stavební zákon), toto **závazné stanovisko**:

s výše uvedenou stavbou **souhlasíme** za dodržení těchto podmínek:

I. V případě provádění stavebních prací na pozemní komunikaci (chodník, lávka) **umístěné na Masarykových zdymadlech přes řeku Labe v k.ú. Střekov a k.ú. Ústí nad Labem** požádá stavebník o stanovení přechodné úpravy provozu na pozemních komunikacích. Žádost bude podepsána statutárním zástupcem a budou k ní doloženy níže uvedené náležitosti:

- situační mapa s návrhem dopravního značení
- v případě zastupování plná moc
- stanovisko Policie České republiky - Dopravní inspektorát, Ústí nad Labem
- fotokopie výpisu z obchodního rejstříku nebo živnostenského listu


II. V případě nutnosti uzavírky pozemní komunikace (chodník, lávka) **umístěné na Masarykových zdymadlech přes řeku Labe v k.ú. Střekov a k.ú. Ústí nad Labem** požádá stavebník o povolení. Žádost bude podepsána statutárním zástupcem a budou k ní doloženy níže uvedené náležitosti:

- situační mapa s vyznačením uzavíraného úseku
- návrh přechodného dopravního značení, stanoveného odborem dopravy a majetku Magistrátu města Ústí nad Labem
- souhlasné stanovisko vlastníka pozemní komunikace, kde má být povolena uzavírka
- fotokopie výpisu z obchodního rejstříku nebo živnostenského listu

Odůvodnění:

Povolení uzavírky se vyžaduje v souladu s ustavovením § 24 zákona č. 13/1997 Sb., o pozemních komunikacích, ve znění změn a doplňků. Stanovení přechodné úpravy provozu na pozemních komunikacích se vyžaduje v souladu s ustanovením § 77 zákona č. 361/2000 Sb., o provozu na pozemních komunikacích a o změnách některých zákonů, ve znění změn a doplňků.

MAGISTRÁT
MĚSTA ÚSTÍ NAD LABEM
Odbor dopravy a majetku
-7-

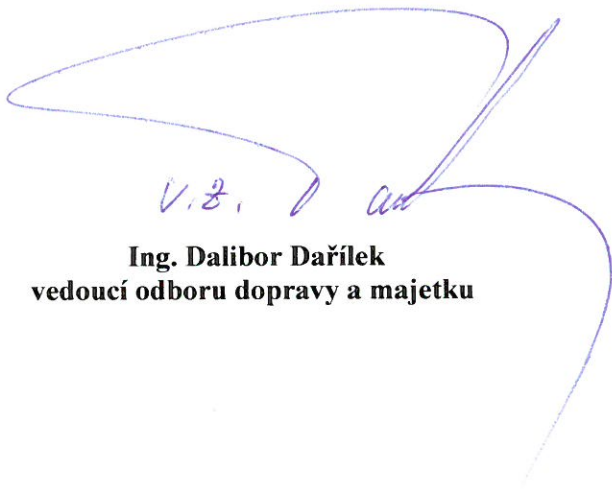
Ing. Dalibor Dařílek
vedoucí odboru dopravy a majetku

MAGISTRÁT MĚSTA ÚSTÍ NAD LABEM

odbor životního prostředí

Velká Hradební 8, Ústí nad Labem

AZ CONSULT, spol. s r. o.

Klíšská 12

400 01 Ústí nad Labem

Váš dopis zn.: O/814/17

č. j.: MM/OŽP/VHO/54778/2017/MartD/V-17479

č. ev.: 118014/2017

Vyřizuje: Bc. Martínková *RM*

Datum: 31. 7. 2017

VD Střekov, sanace ŽB konstrukcí a oprava tubusu nad lávkou ČD – I. etapa opravy - vyjádření odboru životního prostředí

Magistrát města Ústí nad Labem, odbor životního prostředí obdržel dne 17. 7. 2017 žádost společnosti AZ CONSULT, spol. s r. o., se sídlem Klíšská 12, 400 01 Ústí nad Labem, IČO 44567430, o vyjádření k záměru pro výše uvedenou akci.

Investor záměru: Povodí Labe, státní podnik, Věra Nejedlého 951/8, 500 03 Hradec Králové, IČO 70890005

Místo záměru: Zdymadla T. G. Masaryka ve městě Ústí nad Labem, v katastrálním území Střekov, p. p. č. 2140/93, vodní tok řeky Labe (IDVT 10100002) v ř. km 767,769; ČHP 1-13-05-2210

Posuzované podklady žádosti: projektová dokumentace ve stupni DSJ pod názvem „VD Střekov, sanace ŽB konstrukcí a oprava tubusu nad lávkou ČD – I. ETAPA OPRAVY“, z 2/2017, č. zakázky 16/218, vypracovaná společností AZ CONSULT, spol. s r. o., Klíšská 12, Ústí nad Labem, IČO 44567430, Ing. Martinem Komínem (ČKAIT 0401577) a Ondřejem Švábkem

Popis záměru: Předmětem záměru je oprava tubusu pro pěší na zdymadlech T. G. Masaryka v Ústí nad Labem. Objekt se nachází nad dvoukolejní železniční trati. Jedná se o opravu stávající tubusové lávky pro pěší veřejnost a dočasné zajištění objektu proti opadávání omítky, v rámci opravy nedojde k jakémukoliv bourání.

Magistrát města Ústí nad Labem, odbor životního prostředí vydává toto vyjádření:

Ochrana ovzduší - Jana Zajícová, Ing., tel. 475271707, e-mail: Jana.Zajicova@mag-ul.cz:

Požadujeme, aby v rámci akce byla realizována **účinná opatření ke snížení prašnosti** (zkrápění, **zakrytí nákladu na vozidlech, instalace protiprašných zábran**, k činnostem produkujícím prašnost budou využívána vlhká období, bude zajištěna očista všech mechanismů při odjíždění z upravované plochy, bude zajištěn mokrá úklid dotčených příjezdových komunikací).

Odpadové hospodářství - Hana Jančovičová, Bc., tel. 475271745, e-mail: Hana.Jancovicova@mag-ul.cz:

Investor (stavebník) zabezpečí využití nebo odstranění všech odpadů, které v rámci akce vzniknou, a to tak, že veškeré odpady předá oprávněné osobě dle § 12 odst. 3 zákona č. 185/2001 Sb., o odpadech a o změně některých dalších zákonů. Před předáním odpadů oprávněné osobě budou odpady soustřeďovány utříděné podle jednotlivých druhů a kategorií a zabezpečeny před znehodnocením, odcizením nebo únikem. Musí být plněny i další povinnosti vyplývající ze zákona o odpadech – zejména nakládání s nebezpečnými odpady a plnění ohlašovacích povinností.

Doklady o odstranění či využití odpadů (vážní listy, faktury atd.) budou předloženy do 10 dnů od ukončení akce nebo spolu se žádostí o vyjádření ke kolaudačnímu řízení na Magistrát města Ústí nad Labem, odbor životního prostředí. Tyto doklady bude investor pro účely případné kontroly archivovat po dobu 5 let. **Prohlášení o odstranění odpadů není plnohodnotným dokladem potvrzujícím nakládání s odpady.**

Z ostatních hledisek v kompetenci zdejšího odboru k záměru týkající se výše uvedené akce bez připomínek. Záměr se nachází na území CHKO České středohoří a současně v lokalitě soustavy Natura 2000 (EVL Porta Bohemica). K vyjádření z hlediska ochrany přírody je proto příslušným orgánem AOPK ČR, Litoměřice.

MAGISTRÁT
MĚSTA ÚSTÍ NAD LABEM
odbor životního prostředí
- 1 -


Ing. Simona Karpíšková
vedoucí odboru životního prostředí

Obdrží:
adresát + příloha (PD dle textu)



Pomáhat a chránit

Krajské Ředitelství policie Ústeckého kraje
DOPRAVNÍ INSPEKTORÁT ÚSTÍ NAD LABEM



02

Č.j. KRPÚ-145948/ČJ-2017-041006

Ústí nad Labem 11.08. 2017

AZ CONSULT spol. s r.o.
Klíšská 12
400 01 Ústí nad Labem

Počet listů : 1
Přílohy : 2

Stavba „VD Střekov, sanace ŽB konstrukcí a oprava tubusu nad lávkou – I. ETAPA OPRAVY“

Na základě předložené dokumentace ve výše uvedené věci **souhlasíme** s v realizaci stavby „VD Střekov, sanace ŽB konstrukcí a oprava tubusu nad lávkou – I. ETAPA OPRAVY“ za dodržení následujících podmínek :

- 1) V případě nutnosti zásahu do komunikace nebo omezení provozu, a to i provozu chodců na veřejně přístupné komunikaci v souvislosti s realizací výše uvedené stavby předloží investor na DI OŘP ÚL k odsouhlasení návrh nutných dopravně inženýrských opatření pro tuto stavbu, které zajistí bezpečnost a plynulost provozu. Tato opatření budou navržena a realizována dle "Zásad pro přechodné DZ na pozemních komunikacích - TP66 (III. vydání). Při nutnosti vybudování staveništního sjezdu bude rovněž řešeno staveništní připojení této stavby na veřejnou komunikaci.
- 2) Toto stanovisko slouží pro účely příslušného silničního správního úřadu, resp. speciálního stavebního úřadu a nenahrazuje stanovisko vydané z příslušnosti hospodařit s majetkem České republiky, k jehož vydání je příslušné Krajské ředitelství policie ČR, odbor správy movitého majetku

Vyřizuje komisař Ing. Pokorný

POLICIE ČESKÉ REPUBLIKY
Krajské ředitelství policie Ústeckého kraje
Dopravní inspektorát Ústí nad Labem
400 01 Ústí nad Labem, Horova 5
komisař Ing. KOČÁREK Karol
vedoucí DI Ústí n.L.

Horova 5
40067 Ústí nad Labem

www.policie.cz

Tel.: +420 974 426 260
Fax: +420 974 427 090
Email: orulsdp@mvcv.cz



Správa železniční dopravní cesty, státní organizace
Oblastní ředitelství Ústí nad Labem
Železničářská 1386/31
400 03 Ústí nad Labem

AZ CONSULT s.r.o.

01. 09. 2017

č.j.: 2147

Váš dopis zn. :
Ze dne : 17.7.2017
Naše značka : 16124/2017-SZDC-OŘ UNL-NT
Vyřizuje : Kolařík Milan
Telefon : 972422 223
E-mail : KolarikM@szdc.cz
Datum : 31.8.2017

AZ Consult, spol s r.o.
Martin Horáček
Klíšská 12
400 01 Ústí nad Labem

Souhrnné stanovisko
Správy železniční dopravní cesty, státní organizace
ke stavebnímu řízení

Na základě předložené žádosti a projektové dokumentace stavby vydává Správa železniční dopravní cesty, státní organizace, Oblastní ředitelství Ústí nad Labem (dále jen SZDC, OŘ UNL), podle zákona č. 183/2006 Sb., o územním plánování a stavebním řádu (stavební zákon) v platném znění a ve znění zákona č. 197/1998 Sb., v platném znění, toto

Souhrnné stanovisko ke stavebnímu řízení
pro stavbu:

Název stavby: *VD Střekov, sanace ŽB konstrukcí a oprava tubusu nad lávkou ČD*
Místo stavby: k.ú. Střekov, p.p.č. 2140/93, 2960/39 a 2140/161

Trat' : Všetaty – Děčín – Prostřední Žleb
žkm cca: 429,855 – 429,866 – oboustranně, v min. vzdálenosti 2,55 m od osy krajní koleje
(schodišťové věže)
429,860 – 429,863 – křížení trat nadzemní lávkou

TÚDÚ : 100118

Žadatel : AZ Consult, spol s r.o., Klíšská 12, 400 01 Ústí nad Labem
Investor : Povodí Labe, s.p., Víta Nejedlého 951, 500 03 Hradec Králové

Podle předložené žádosti a projektové dokumentace stavby se jedná o stavební práce, které se budou provádět výhradně na tubusové lávce pro pěší (na zdymadlech T.G. Masaryka v Ústí nad Labem) nad výše uvedenou provozovanou železniční dopravní cestou (bude se jednat o dočasné zajištění objektu proti odpadávání omítky) včetně opravy přilehlých schodišťových věží. V rámci výše uvedené stavby, pro zamezení odpadávání omítky, je navržena v první etapě pouze zádržná síť z polypropylenu, která bude zamezovat samovolnému pádu omítky do kolejiště. Při stavbě bude užito vysokozdvížné plošiny, která bude umístěna na podvozku umožňující pohyb po železniční trati. Výše uvedená stavba se bude nacházet v obvodu dráhy na p.p.č. 2140/93 a ochranném pásmu dráhy na p.p.č. 2960/39 a 2140/161, vše k.ú. Střekov.

V prostoru zájmového území stavby (stavebních prací) se **nenachází** kabelové trasy **ve správě SZDC, OŘ UNL** (Správa elektrotechniky a Správa sdělovací a zabezpečovací techniky) a **nenachází** se zde telekomunikační vedení a zařízení **ve správě ČD Telematika a.s.** – viz. příložené Souhrnné stanovisko, č.j.1201711935 ze dne 1.8.2017.

Správa železniční dopravní cesty, státní organizace se stavbou situovanou v obvodu a ochranném pásmu dráhy

s o u h l a s í

za předpokladu, že budou splněny následující podmínky:

Správa železniční dopravní cesty, s.o. se stavbou situovanou v obvodu a ochranném pásmu dráhy s o u h l a s í za předpokladu, že budou splněny následující podmínky:

Během stavby učiní investor na **vlastní náklady** taková opatření, aby **nebyla ohrožena** stabilita drážního tělesa a bezpečnost provozu na železnici a nedošlo k narušení ani omezení jakékoliv drážní činnosti.

Stavbou nesmí být **nepříznivě ovlivněny** drážní objekty ani žádné zařízení v majetku ČR-SŽDC, s.o. (např. zařízení železničního spodku včetně jeho staveb, zařízení železničního svršku, zabezpečovacího a sdělovacího zařízení, silnoproudých a trakčních zařízení, mostní objekty, propustky, opěrné, zárubní a obkladní zdi, protihluková opatření atd.).

Stavba **bude realizována** takovým způsobem, aby ani v budoucnu nebyla poškozována a nebylo omezeno její užívání vlivem provozu dráhy.

Stavba **musí být v souladu** s aktuálně platnými stavebními a dalšími obecně právními předpisy, nařízeními, vyhláškami, technickými normami, **směrnicemi a předpisy SŽDC, s.o., TKP státních drah, Stavebním a technickým řádem drah** a ostatními předpisy, s využitím nejnovějších technických řešení, technologií provádění, pracovních postupů a materiálů s cílem dosáhnout, při dodržování zásad hospodárnosti a ochrany životního prostředí, co nejvyšší kvality a životnosti stavby.

Při vykonávání prací **odpovídá** zhotovitel za dodržování **bezpečnostních předpisů** dle platné legislativy a předpisů SŽDC.

Upozorňujeme, že SŽDC, OŘ UL se nijak **nevyjadřuje** k správnosti použitých technologických postupů prací, ani žádným způsobem nepřebírá odpovědnost za následky způsobené pochybením zhotovitele použitím zvoleného postupu při realizaci díla.

Pokud při realizaci prací související s výše uvedenou stavbou **vznikne** (i přes výše uvedené) **škoda** na majetku ve správě SŽDC (vznikne např. potřeba omezení rychlosti jízdy kolem pracovního místa, výluky koleje nebo trakčního vedení), **zhotovitel** o této skutečnosti neprodleně informuje SŽDC, OŘ UNL (p. Lacek) a zajistí uvedení dotčeného zařízení či úseku dráhy do původního stavu, a není-li to možné, do stavu odpovídajícího původního účelu nebo užití dotčeného zařízení či úseku dráhy a to **na vlastní náklady**.

Upozorňujeme na skutečnost, že zhotovitel stavby **je povinen si zajistit odborný dozor** při provádění staveb v obvodu dráhy a vedoucí práce zhotovitele **musí mít kvalifikaci** podle Předpisu SŽDC Zam1 „Předpis o odborné způsobilosti a znalosti osob při provozování dráhy a drážní dopravy“ (např. zkoušku K 05/2 a nebo K06). Základní informace pro dodavatele, kteří chtějí vyvíjet pracovní činnost na drahách, kde je provozovatelem SŽDC, jsou uveřejněny na internetových stránkách SŽDC <http://www.szdc.cz>. Vedoucí prací zhotovitele **nemusí být** jeho zaměstnancem.

Upozorňujeme na skutečnost, že když zhotovitelem stavby nebude organizační jednotka SŽDC a práce se budou zajišťovat v prostorách SŽDC, s.o., nebo obvodu či ochranném pásmu dráhy a správcem pozemku SŽDC je příslušné Oblastní ředitelství Ústí nad Labem, je **nutno postupovat** dle podmínek uvedených na <http://www.szdc.cz/dalsi-informace/povoleni-pro-vstup-na-zdc.html>.

Zhotovitel před zahájením prací **zajistí proškolení** zaměstnanců vykonávajících práci z bezpečnosti práce při vstupu na železniční dopravní cestu.

V případě zásahů do drážního tělesa a nebo dalších drážních zařízení si SŽDC, OŘ UNL **vyhrazuje právo** na dočasné **zastavení stavebních prací** v případě **ohrožení bezpečnosti** provozování dráhy a drážní dopravy.

Pro práci v blízkosti trakčního vedení **je nutno** dodržovat ČSN EN 50110-1 ed. 3, TNŽ 34 3109, ČSN 34 1500 ed. 2, Bp 1 a další související předpisy. S ohledem na práci strojních mechanismů upozorňujeme zejména na čl. 6.4.5.6 TNŽ 34 3109. Pokud **nebude** dodržena bezpečná vzdálenost živých částí trakčního vedení, je nutné zajistit výluku napájení trakčního vedení. Při realizaci stavby nesmí dojít k narušení nebo znečištění trakčního vedení včetně ukolejení. Zařízení demontované z důvodu nutnosti technologie práce **je nutné** bez poškození uvést do původního stavu. Případné dotazy ohledně trakčního vedení směřujte na kontaktní osobu, Správa elektrotechniky a energetiky, vedoucí provozu, **p. Kolísko, tel.č. 972 424 217**.

Pokud při realizaci výše uvedené akce bude **narušena plynulost** železniční dopravy popř. **vznikne potřeba** dodatečných úprav drážního zařízení včetně omezení rychlosti jízdy kolem pracovního místa, výluky koleje nebo trakčního vedení, půjdou náklady tím spojené **na účet investora**.

Vlastní práce **musí být** ze strany investora řádně připravena takovým způsobem, aby nemohlo dojít k případnému dlouhodobému přerušení prací na drážním tělese, zařízení a pozemcích dráhy.

Pozemek ve vlastnictví ČR-SŽDC, s.o. **bude** po ukončení prací uveden do původního stavu, odpady a přebytečný materiál budou odstraněny v souladu s platnou legislativou, rovněž nesmí dojít k ekologické zátěži tohoto pozemku.

Při realizaci stavby **nesmí dojít k** narušení zařízení sloužící pro odvodnění tělesa dráhy a zároveň **nesmí dojít k** znečištění přilehlého železničního šterkového lože ani drážních stezek.

Stavební práce včetně prací souvisejících s touto stavbou **musí být zajištěny takovým způsobem**, aby **nemohlo dojít k** pádu jakéhokoliv stavebního materiálu, stavební suti, strojního zařízení, osob atd. do provozované železniční dopravní cesty.

Na základě vyjádření zpracovatele projektové dokumentace (STRABAG Rail a.s., Ing. Růža, tel. 475 300 126) „Optimalizace traťového úseku Litoměřice d.n. (včetně – Ústí nad Labem Střekov (mimo)“ **je nutné** vyřešit detaily upevnění sítí v místech odrazových konstrukcí.

Upozorňujeme, že při realizaci stavby **musí být všechna zařízení, pracovní pomůcky, nářadí a ostatní materiál umístěny a uloženy vždy takovým způsobem, aby nezasahovaly do průjezdného průřezu a volného schůdného manipulačního prostoru** přilehlé koleje (t.j. prostor mezi stavbami, pevnými zařízeními nebo jinými překážkami a průjezdným průřezem, který je stanoven pro přilehlou kolej a který musí být zachován **pro bezpečný pohyb osob a manipulaci s materiálem a** zároveň zhotovitel stavby **musí postupovat** v souladu s § 4a, odst.2, písmeno a-e), zákona o drahách č. 266/94 Sb.

Upozorňujeme, že **smlouvu** na výluku trati, popř. vypnutí trakčního vedení nebo omezení rychlosti jízdy kolem pracovního místa se řeší na základě smluvního vztahu (min. jeden měsíc před podáním žádosti nárokovosti na SŽDC, OŘ UNL) na SŽDC, s.o.. Tyto smlouvy za SŽDC uzavírá Odbor operativního řízení provozu a výluk, oddělení technologie a přípravy výluk, skupina technologie a smluvních vztahů, **p. Adamec Jaroslav, tel.č. 972 244 551**, nebo mail **AdamecJ@szdc.cz**.

V případě **předpokládané výluky** tratě (výluky 1. nebo 2.TK v délce trvání max. **do dvou dnů**), je toto nutné nárokovat v minimálním předstihu **100 dnů** u SŽDC, OŘ UNL, provozní oddělení - **Ing. Hajniš**, vedoucí provozního odboru, **tel.č. 972 424 285**, nebo **602 168 550**.

V případě **předpokládané nepřetržité výluky** (výluky 1. nebo 2.TK **tři a více dnů**) je toto nutné nárokovat již **rok předem** do ročního plánu, který se tvoří na SŽDC, OŘ UNL, provozní oddělení - **Ing. Hajniš**, vedoucí provozního odboru, **tel.č. 972 424 285**, nebo **602 168 550**.

Případné zavedení omezení rychlosti kolem pracovního místa **bude provedeno** na základě posouzení vedoucího STO Děčín východ p. Lacek.

Zajištění zavedení omezení rychlosti jízdy kolem pracovního místa (nárokovost) je nutné nárokovat v minimálním předstihu **3 pracovních dnů** u SŽDC, OŘ UNL, Správa tratí Ústí nad Labem, **pí Šalanská tel.č. 972 422 228**.

Objednávku na **vypnutí a zajištění napětí trakčního vedení (nárokovost)** je nutno předem zajistit v minimálním předstihu **100 dnů** u SŽDC, OŘ UNL, Správa elektrotechniky a energetiky Ústí n.L., **p. Prušák, tel.č. 972 424 515**.

Zahájení stavby **bude ohlášeno minimálně 14 dní** před započítím prací SŽDC, OŘ UNL, Správa tratí Ústí nad Labem, vedoucí provozního střediska STO Děčín východ, **p. Lacek, tel. č. 972 433 460** nebo **724 681 490**, se kterým bude projednán technologický postup prací včetně předání staveniště a po realizaci stavby i ukončení prací. Pan Lacey zajistí drážní dohled ze strany SŽDC, OŘ UNL upozorňujeme, že **drážní dohled nenahrazuje** stavební dozor stavebníka) a po ukončení stavby provede prohlídku a **písemně odsouhlasí** ukončení prací ve vztahu k pozemku ve vlastnictví ČR-SŽDC s.o. (písemné vyjádření bude sloužit jako jeden z podkladů k vydání souhlasu s ukončením stavby ze strany SŽDC, OŘ UNL).

Stavebník rovněž **písemně oznámí zahájení stavby** minimálně 14 dní předem na adresu **SŽDC, OŘ UNL**, Železničářská 31, 400 03 Ústí nad Labem. Před ukončením prací na stavbě (**před konáním** závěrečné kontrolní prohlídky, místního šetření atd.) si stavebník **písemně zažádá o stanovisko** SŽDC, OŘ UNL, Oddělení přípravy staveb, **k ukončení stavby** v obvodu a ochranném pásmu dráhy.

Požadujeme, aby toto souhrnné stanovisko SŽDC, OŘ UNL **bylo předáno** zhotoviteli stavby, **který zajistí splnění** všech podmínek tohoto souhrnného stanoviska.

Toto souhrnné stanovisko **nenahrazuje** souhlas Drážního úřadu ve smyslu ustanovení § 7 odst. 3 nebo § 9 odst. 1 zákona č. 226/1994, o drahách, v platném znění.

Jako účastník řízení trváme na tom, aby **výše uvedené podmínky tohoto stanoviska byly stavebníkovi zapracovány do podmínek stavebního povolení (či jiného povolení stavby) jako nezbytně závazné**, s uvedením č.j. a data vydání souhrnného stanoviska.

Případné doplňky a změny, pokud budou v ochranném pásmu dráhy nebo na dráze, budou s námi zvlášť projednány.

Souhrnné stanovisko se týká stavby v rozsahu dle předložené dokumentace s platností **2 let** od data vydání souhrnného stanoviska, (**upozorňujeme**, že vyjádření ČD-Telematika má platnost pouze do 1.8.2017).

Pro případné další jednání k této akci bychom Vás rádi požádali, aby jste vždy „Naši značku“, pro rychlejší orientaci SŽDC-OŘ UNL, k předmětné stavbě.

Požadujeme zaslat rozhodnutí stavebního úřadu o povolení a ukončení stavby.

Ing. Josef Kalivoda

ředitel Oblastního ředitelství Ústí nad Labem

Příloha: 1x zjednodušená PD
1x vyjádření ČD-Telematika a.s.

AZ Consult, spol. s r.o.
Klíšská 12
400 01 Ústí nad Labem

Váš dopis:

Naše značka:

SOS-17VE 17-10833-0551

Vyřizuje: Alexander Kodýtek / 606757131

Datum:

27.11.2017

Stanovisko k územnímu a stavebnímu řízení

Souhlasíme s vydáním územního rozhodnutí a stavebního povolení pro stavbu „**VD Střekov, sanace ŽB konstrukcí a oprava tubusu nad lávkou - I. ETAPA OPRAVY**“ za dodržení následujících připomínek:

1. Pro zajištění ochrany našeho vedení požadujeme, aby měl stavebník před vydáním stavebního povolení platné „Vyjádření o existenci podzemních vedení sítí elektronických komunikací“. Zároveň stavebníka upozorňujeme, že podmínky dané ve „Vyjádření ...“ musí být dodrženy.
2. V oblasti stavby se nachází naše vedení a zařízení SEK, které požadujeme respektovat a chránit před poškozením v daném umístění. V místě kolize stavby s naším vedením, požadujeme dodržet ČSN 332160
3. V oblasti stavby se nachází optické a metalické vedení SEK umístěné z části na omítce a z části pod omítkou, v případě jakýchkoliv úprav je nutná konzultace na místě před započatím prací, a přizvání pracovníka ochrany sítě na místo v dostatečném předstihu, a zápisu upřesnění detailních podmínek prací do stavebního deníku.
4. Veškeré práce v ochranném pásmu našeho vedení musí být prováděny pouze ručně tak, jak je požadováno ve výše uvedeném „Vyjádření o ...“. Vytýčení naší kabelové trasy v místě stavby, bude provedeno na základě objednávky stavebníka dodavatelem uvedeným ve „Vyjádření o ...“
5. Před záhozem a při každé kolizi stavby s naším vedením požadujeme přizvat k jeho kontrole (p. Kodýtek A. 606 757 131). O provedené kontrole bude naším pracovníkem proveden zápis do stavebního deníku, který bude kontrolován při kolaudačním řízení stavby.

Alexander Kodýtek

Specialista provozu a ochrany sítě

mob +420 606 757 131

alexander.kodytek@cetin.cz

Česká telekomunikační infrastruktura a.s.

Olšanská 2681/6

130 00 Praha 3

DIČ: CZ04084063

252

► Česká telekomunikační infrastruktura a.s.

Olšanská 2681/6; 130 00 Praha;

IČ 04084063; DIČ CZ04084063

ID datové schránky společnosti: qa7425t

IČO: 04084063, DIČ: CZ04084063

Bankovní spojení: PPF banka, Evropská 2690/17, Praha 6, č. ú 2019160003/6000

Česká telekomunikační infrastruktura a. s. se sídlem Olšanská 2681/6, Praha 3, PSČ 130 00,

reg. u Městského soudu v Praze spis. zn. B 20623

www.cetin.cz



AZ CONSULT S. R. O.
01. 09. 2017
č. j.: 2148

AZ Consult spol. s r.o.
Martin Horáček
Klíšská 12
400 01 Ústí nad Labem

Číslo jednací 1201711935
Datum 1.8.2017
Váš dopis zn. O/814/17
ze dne 17.07.2017

Vyřizuje Jana Černá
telefon +420 724 644 163
e-mail Jana.Cerna2@cdt.cz

Věc: **Souhrnné stanovisko k existenci komunikačního vedení a zařízení ve správě ČD - Telematika a.s. ke stavebnímu řízení.**

Název stavby: **VD Střekov, sanace ŽB konstrukcí a oprava tubusu nad lávkou - I. etapa**

Při realizaci výše uvedené stavby **NEDOJDE** ke styku se sítí elektronických komunikací, která je chráněna ochranným pásmem dle §102 zák. č. 127/2005 Sb., o elektronických komunikacích.

Toto vyjádření platí pouze pro dokumentaci ověřenou společností ČD - Telematika a.s. a pro rozsah prací na ní vyznačených.

Vyjádření je platné pouze pro zájmové území vyznačené žadatelem včetně důvodu stanoveného žadatelem.

Vyjádření pozbývá platnosti dne 1.8.2019

Další upřesňující podmínky:

Trať Žalhostice - Ústí nad Labem v žkm cca 429,860 - 429,880.

V blízkosti plánovaných prací se nachází dálkový kabel SŽDC Žalhostice - Ústí nad Labem - při vozovce - I.č. 191a a dálkový optický kabel ČDT Lovosice - Děčín - při trati vpravo - I.č. 72. Dokumentaci přikládám pouze pro info. K zemním pracem nedojde, nedojde tudíž ani k fyzickému kontaktu s těmito kabely.

ČD - Telematika a.s.
Pernerova 2819/2a
130 00 Praha 3

www.cdt.cz


ČD - Telematika a.s. | akciová společnost | Korespondenční adresa: Pod Táborem 369/8a | 190 00 Praha 9 | tel.: +420 972 225 555

Sídlo společnosti: Pernerova 2819/2a | 130 00 Praha 3 | IČ: 61459445 | DIČ: CZ61459445 | Vedená u Městského soudu v Praze, spisová značka B 8938



Dk ČSD
VŠETATY - ÚSTÍ/L, Ú. Ž.-Ú. 1:1000

L. 192a

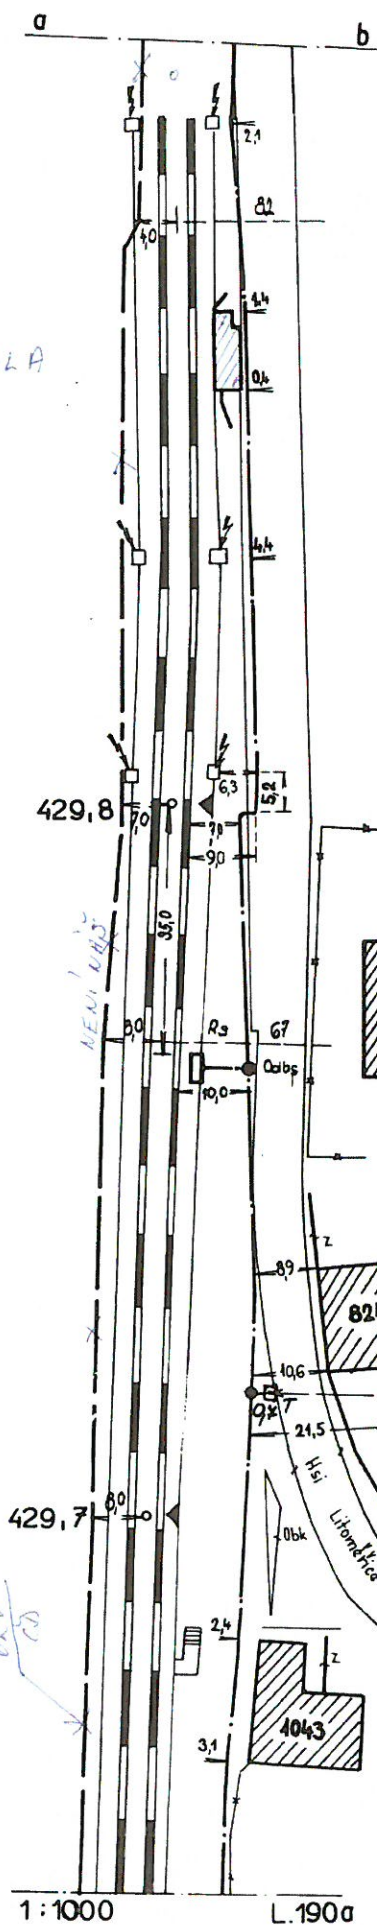

1:1000

OPRAVY č. 3
PLATÍ OD 2/86

OPRAVA č.3

4301

$$|h| = 1,0$$
