


ŘEZ C

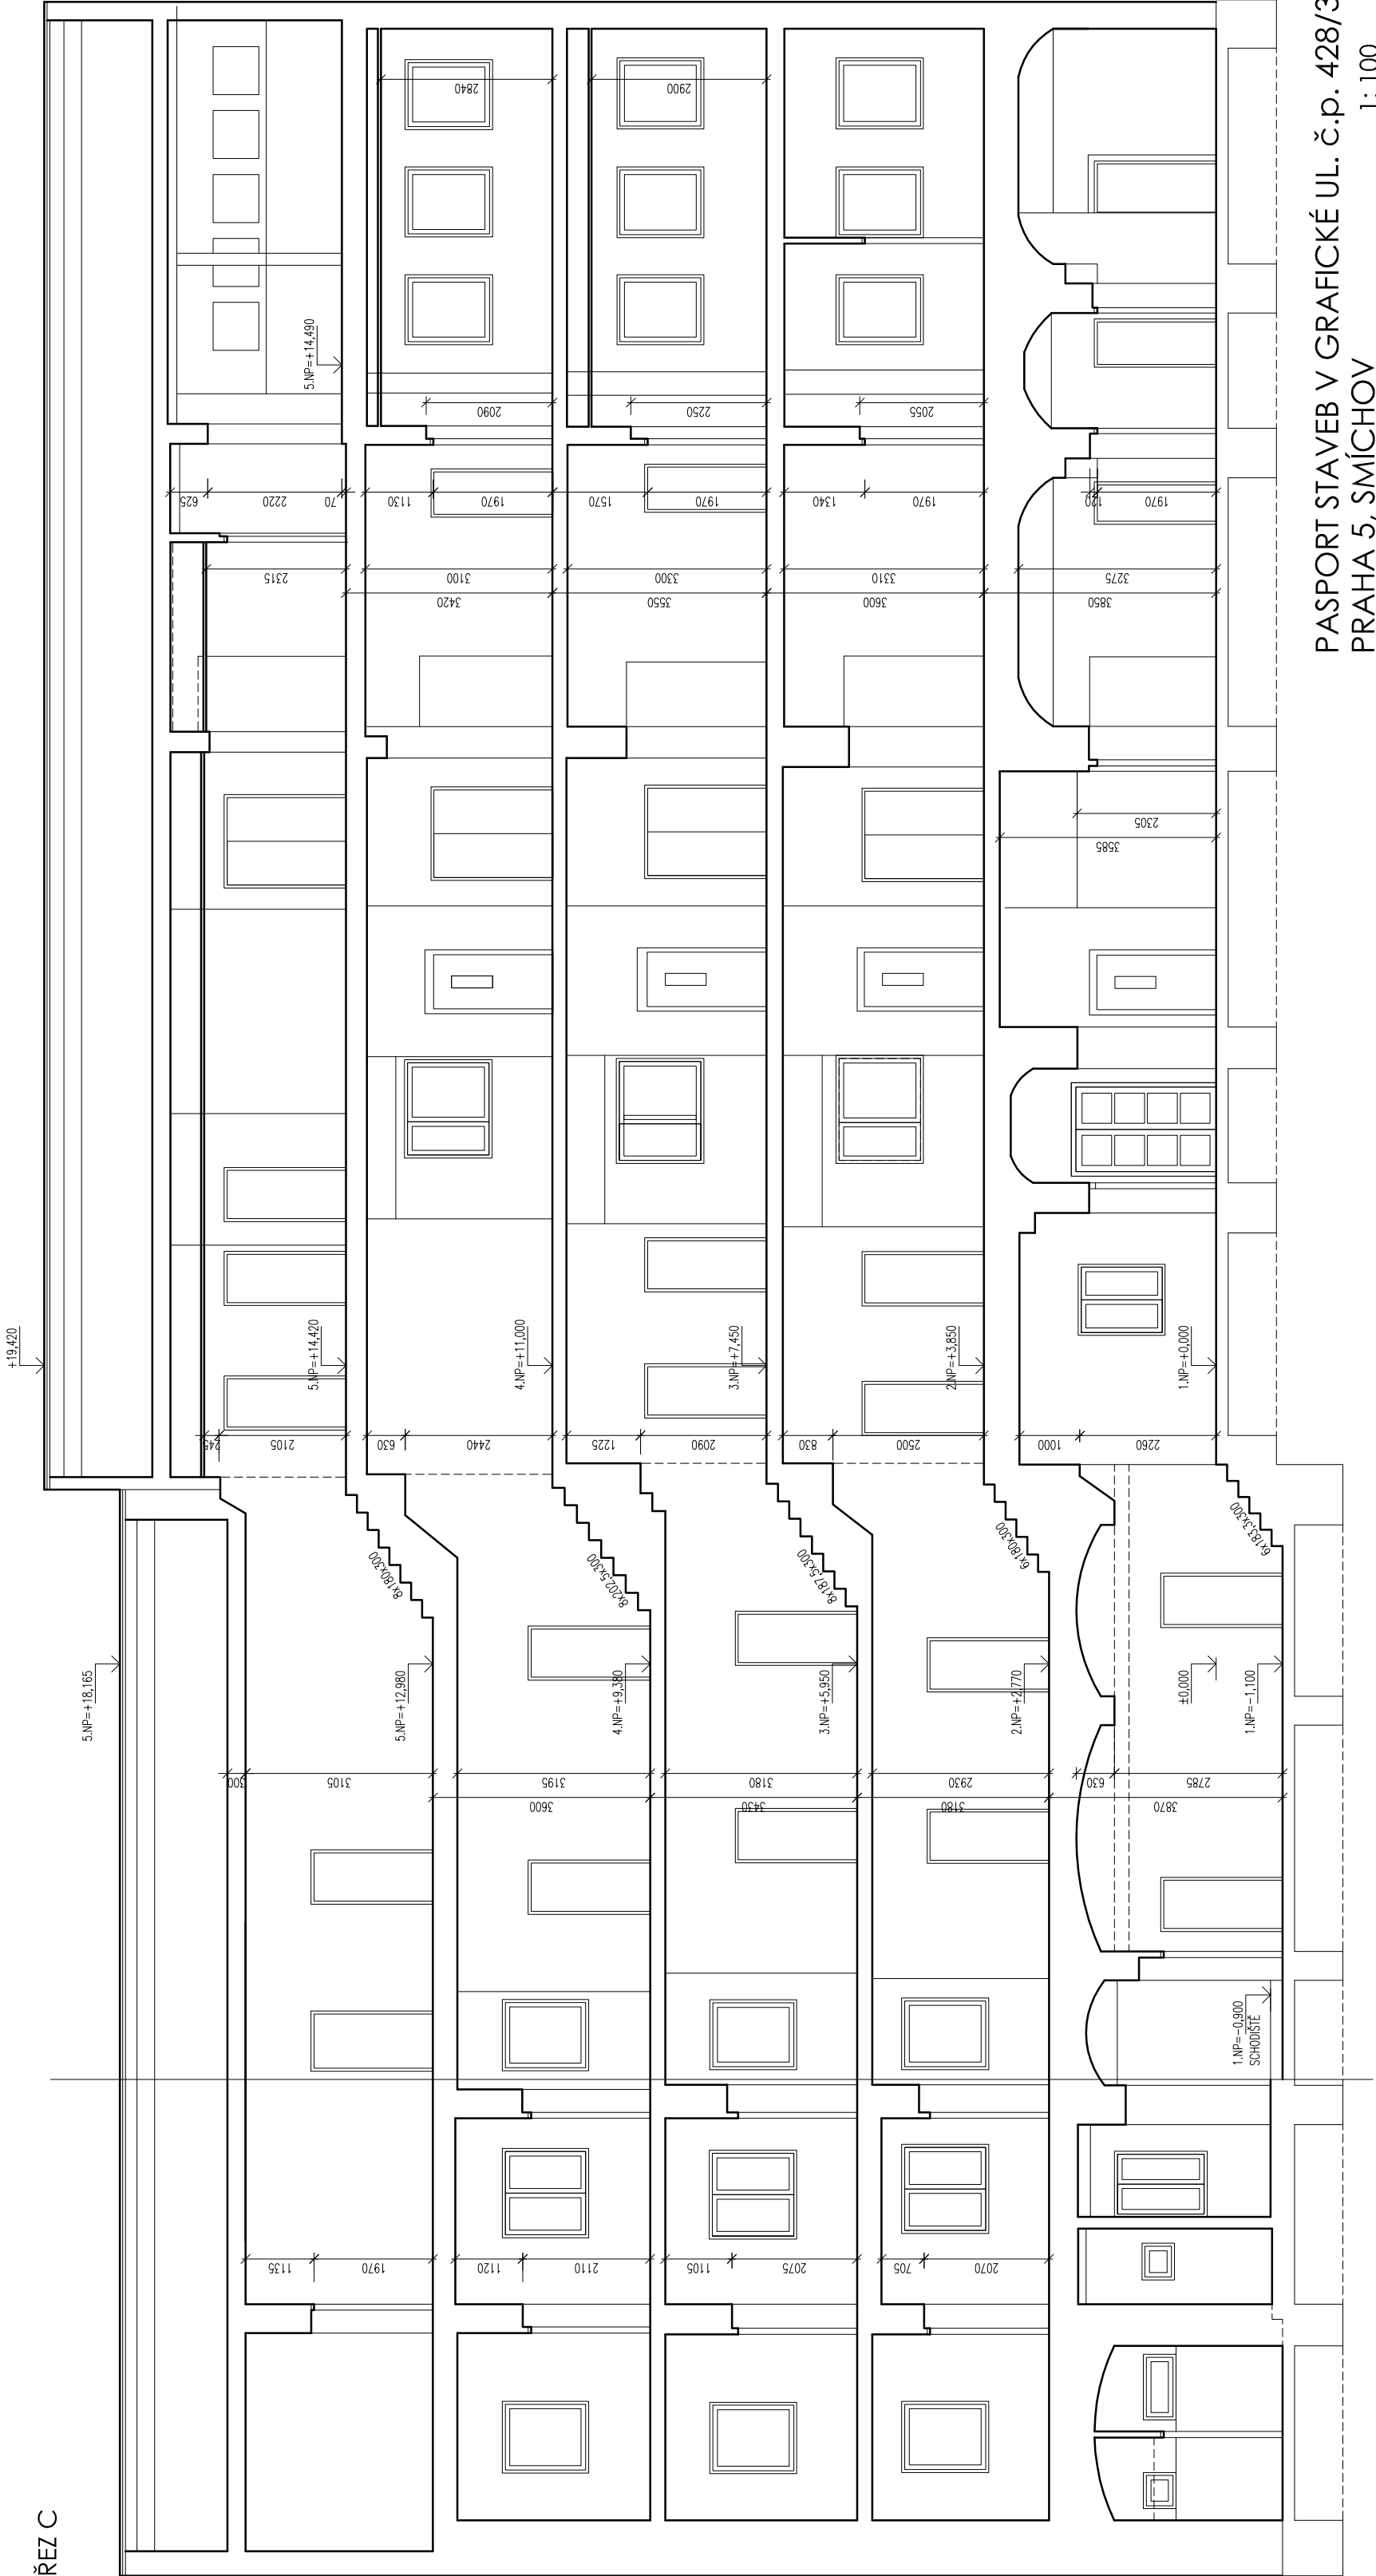

PASPORT STAVEB V GRAFICKÉ UL. č.p. 428/34, 429/36, 435/38,
PRAHA 5, SMÍCHOV

1: 100

D.7.

Název stavby:	Název výkresu:	Č. výkresu:
Měřítko:	Paré:	
Místo stavby:	k.ú. Smíchov, Praha	
č. parc. 3553, 3550, 3549,		
Zadavatel:	Povodí Vltavy, státní podnik	
Holečkova 3178/8, 150 00 Praha 5	Generální projektant:	
	Ing.arch. M. Dvořáková, ČKA 03 320	
Stupeň:	Datum:	
ZJEDNODUŠENÁ DOKUMENTACE STAVEB	leden - březen 2017	