


TABULKA MÍSTNOSTÍ

Č.M.	FUNKCE	PLOCHA	VÝŠKA M.	STROP	PODLAHA	STAV.OZN.
5.01	PŘEDSÍŇ	4.1	2915	-	-	4.01
5.02	KOTELNA	61.8	2885	-	BET. MAZANINA	-
5.03	KANCELÁŘ	23.2	2890	-	KOBEREC	4.02
5.04	KANCELÁŘ	24.7	2890	-	KOBEREC	4.03
5.05	ZASEDACÍ MÍSTNOST	36.8	2530	-	KOBEREC	4.04
5.06	KANCELÁŘ	19.4	3100	-	KOBEREC	4.05
5.07	KANCELÁŘ	19.9	3100	-	KOBEREC	4.06
5.08	KANCELÁŘ	24.5	3095	-	KOBEREC	4.07
5.09	KANCELÁŘ	25.1	3100	-	KOBEREC	4.08
5.10	KANCELÁŘ	16.8	3120	-	KOBEREC	4.09
5.11	SCHODIŠTĚ	21.1	3120	-	PVC	-
5.12	KANCELÁŘ	24.9	3230	-	KOBEREC	4.10
5.13	CHODBA	10.6	3190	-	KER. DLAŽBA	-
5.14	SKLAD	4.9	3180	-	KER. DLAŽBA	4.11
5.15	ČAJOVÁ KUCHYŇ	5.1	3180	-	KER. DLAŽBA	4.12
5.16	PŘEDSÍŇ	6.1	3130	-	PVC	4.13
5.17	SCHODIŠTĚ	2.6	-	-	KAM. DLAŽBA	-
5.18	STROJOVNA VÝTAHU	7.6	2380	-	PVC	-
5.19	CHODBA	43.2	2890	KAZET. PODHLED	KER. DLAŽBA	-
5.20	SCHODIŠTĚ	17.7	2890	-	KAM. DLAŽBA	-
5.21	UMÝVÁRNA ŽENY	9.0	2835	-	KAM. DLAŽBA	-
5.22	SPRCHA ŽENY	2.4	2835	-	KER. DLAŽBA	-
5.23	WC ŽENY	1.5	2835	-	KER. DLAŽBA	-
5.24	WC ŽENY	1.4	2835	-	KER. DLAŽBA	-
5.25	WC MUŽI	1.4	2330	-	KER. DLAŽBA	-
5.26	WC MUŽI	1.4	2330	-	KER. DLAŽBA	-
5.27	PISOÁRY	5.3	2330	-	KER. DLAŽBA	-
5.28	UMÝVÁRNA MUŽI	4.8	2330	-	KER. DLAŽBA	-
5.29		-	-	-	-	-
5.30						-

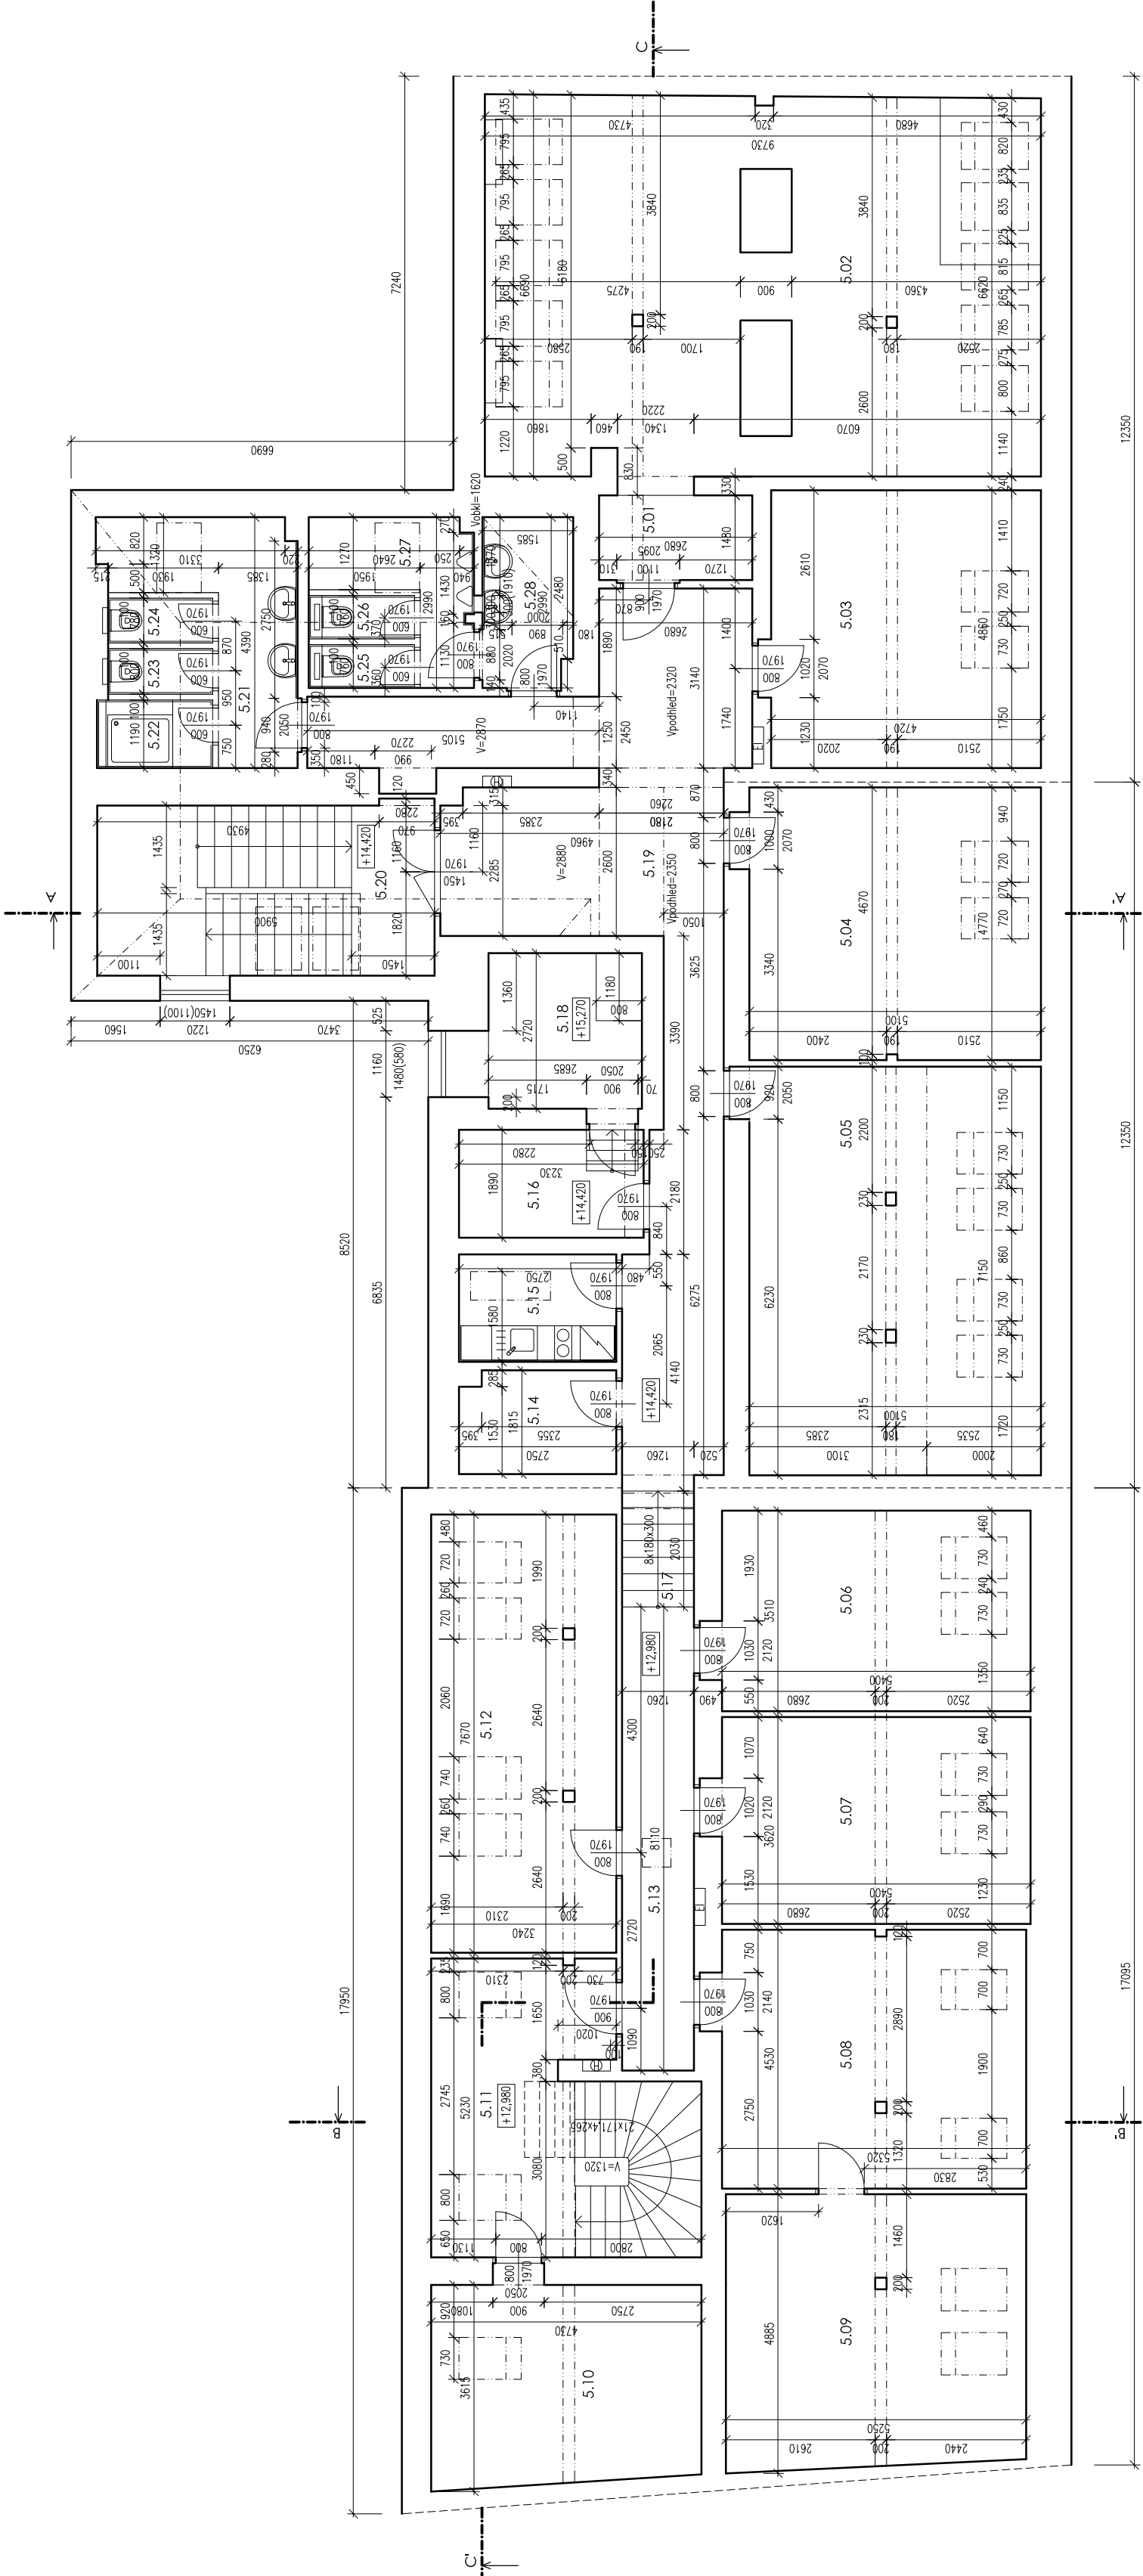

PŮDORYS 5.NP

PASPORT STAVEB V GRAFICKÉ UL. Č.p. 428/34, 429/36, 435/38,
PRAHA 5, SMÍCHOV
1: 100
D.5.

Název stavby:	Název výkresu:	Č. výkresu:
Měřítko:		
Místo stavby:		
k.ú. Smíchov, Praha		
č.parc. 3553, 3550, 3549,		
Generální projektant:		
Ing.arch. M. Dvořáková, ČKA 03 320		
Datum:		
leden - březen 2017		

Název stavby:	Název výkresu:	Č. výkresu:
Měřítko:		
Místo stavby:		
k.ú. Smíchov,		