



ŘEZ B

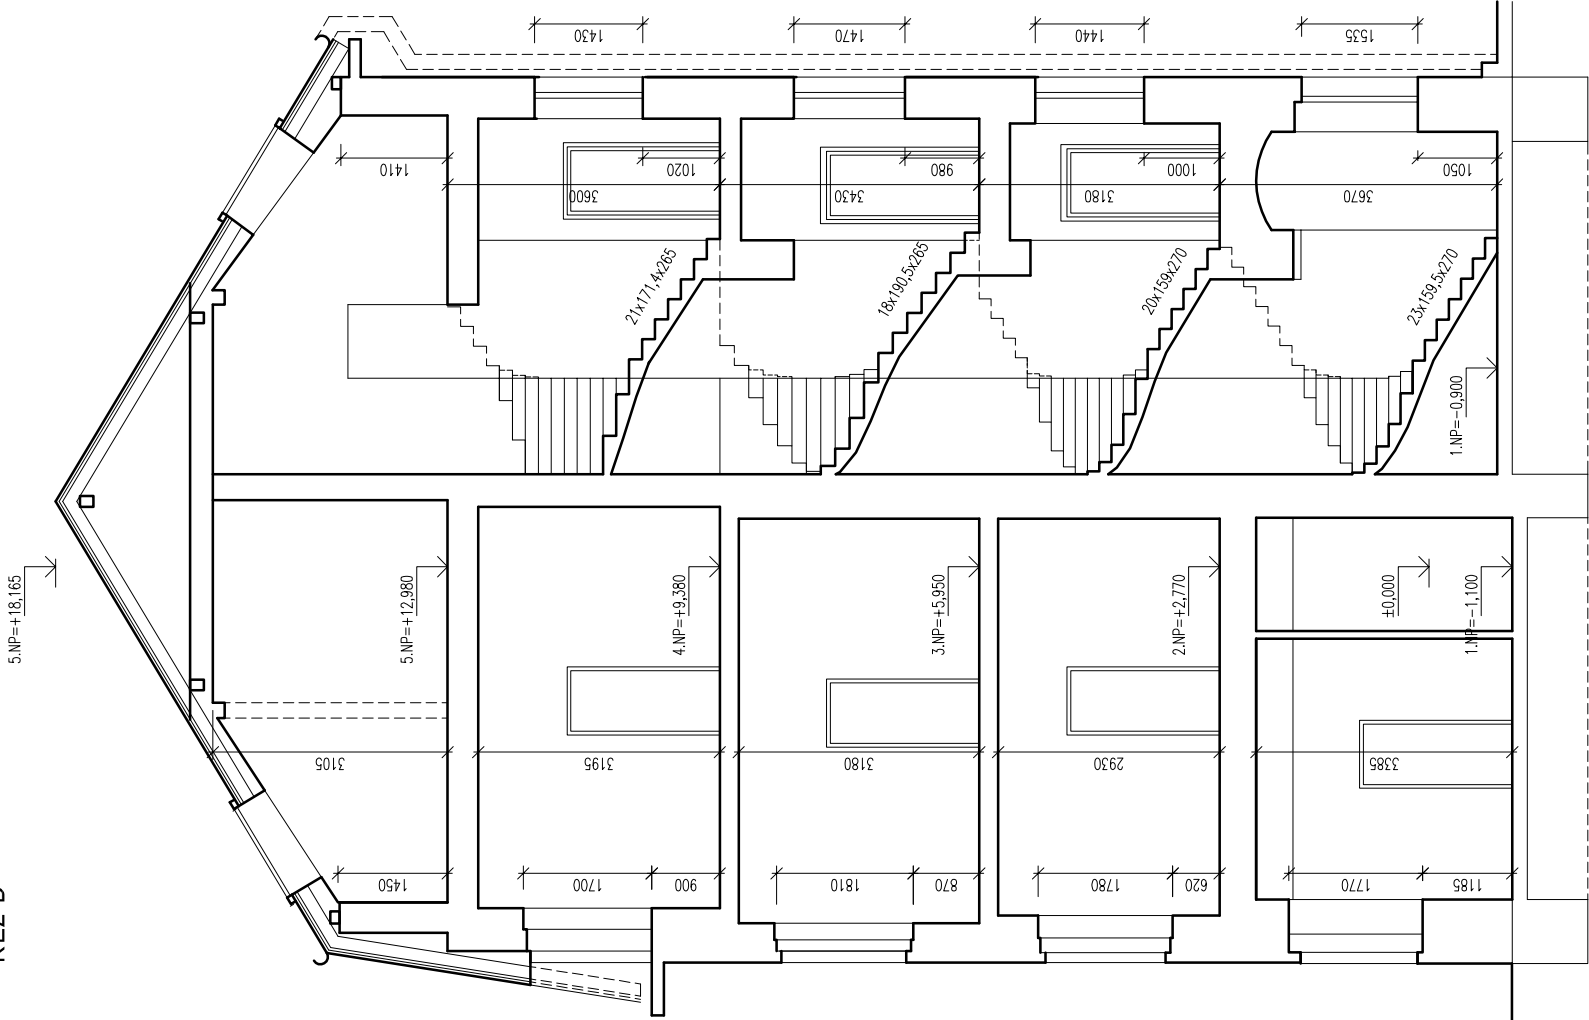

ŘEZ A

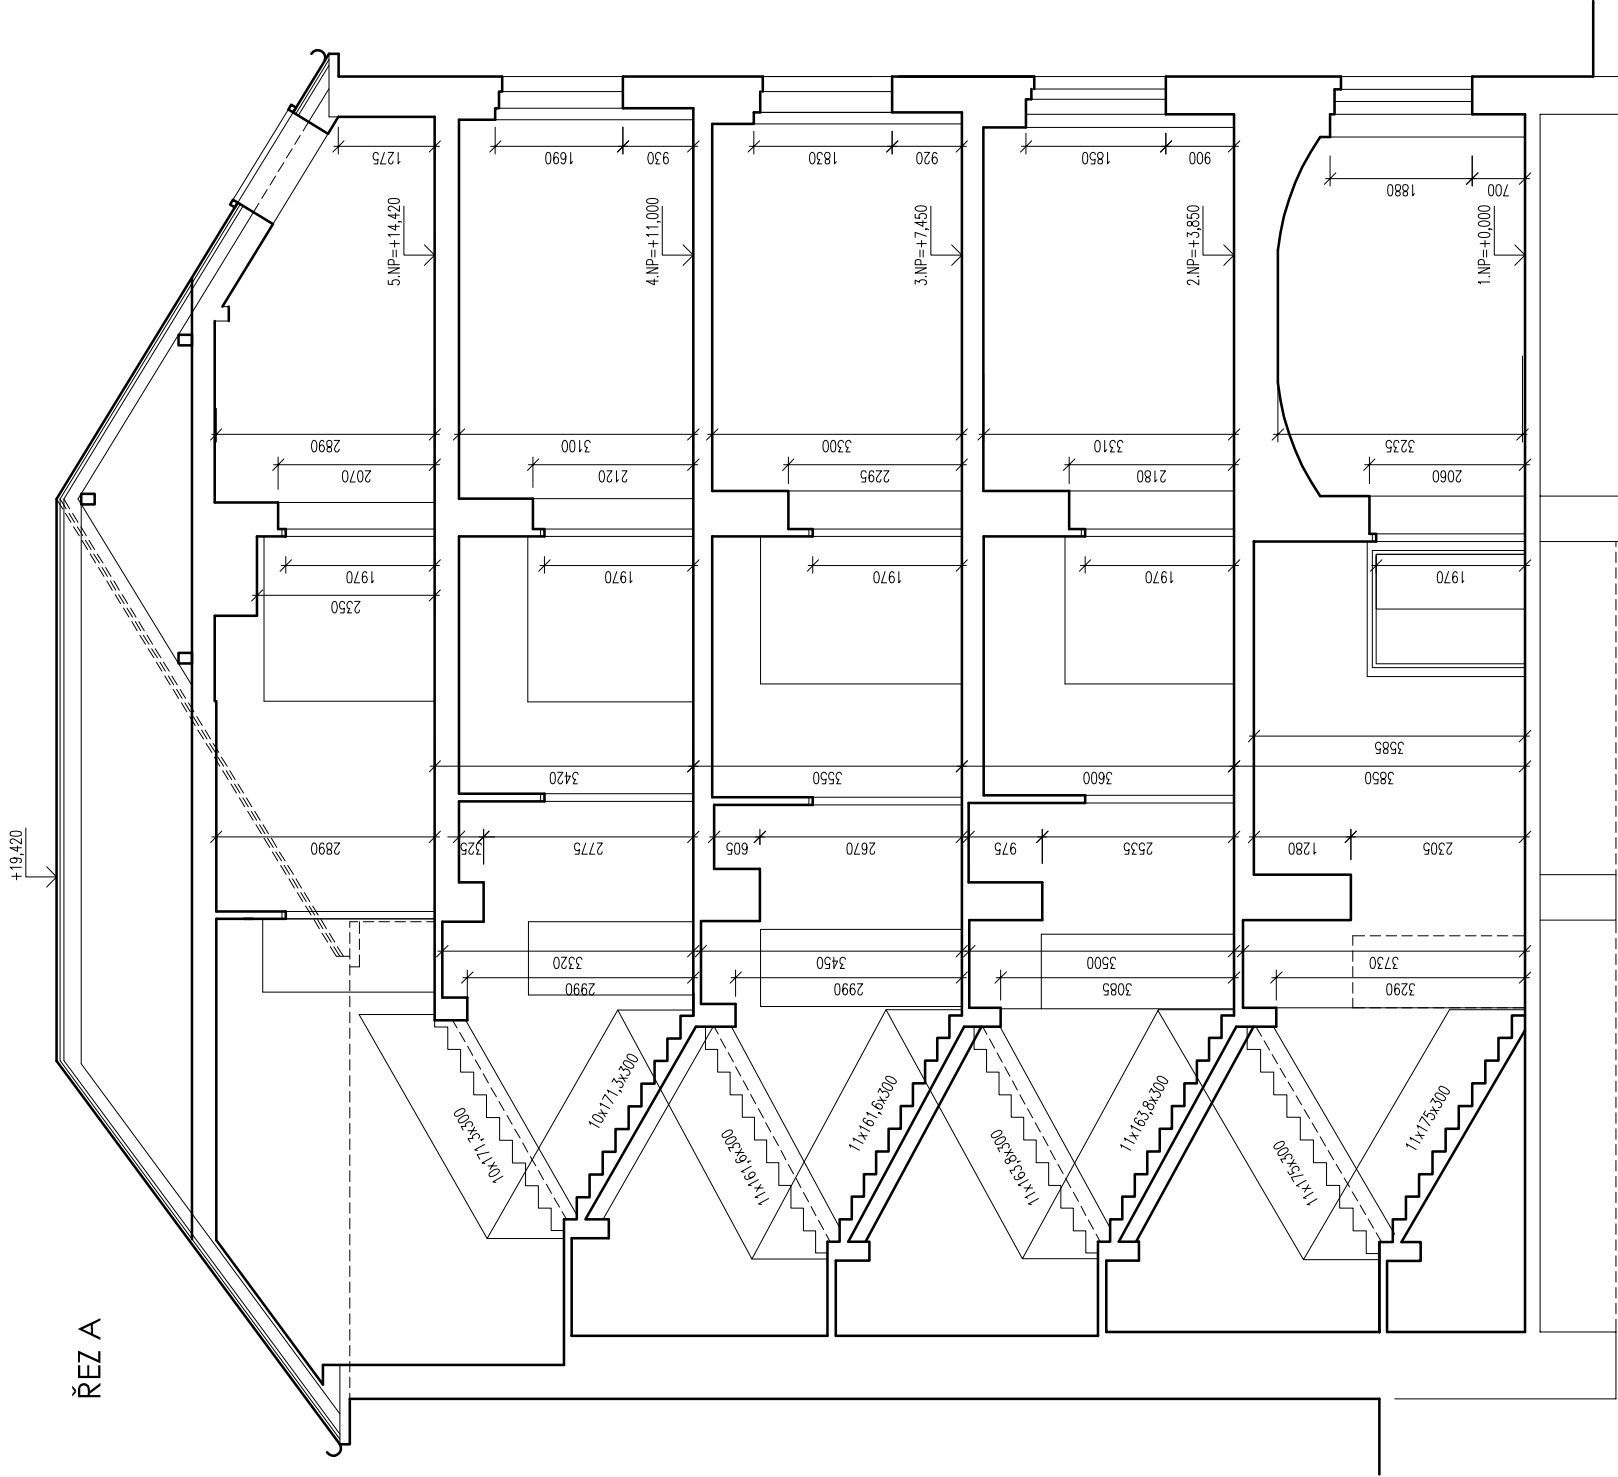

PASPORT STAVEB V GRAFICKÉ UL. č.p. 428/34, 429/36, 435/38,
PRAHA 5, SMÍCHOV

D.6.

Název stavby:	Název výkresu:	Měřítko:	Č. výkresu:
PŘÍČNÝ ŘEZ A, B			
Místo stavby:			
k.ú. Smíchov, Praha			
č.parc. 3553, 3550, 3549,			
Generální projektant:			
Ing.arch. M. Dvořáková, ČKA 03 320			
Zadavatel:			
Povodí Vltavy, státní podnik			
Holečkova 3178/8, 150 00 Praha 5			
Stupeň:	Datum:		
ZJEDNODUŠENÁ DOKUMENTACE STAVEB	leden - březen 2017		