
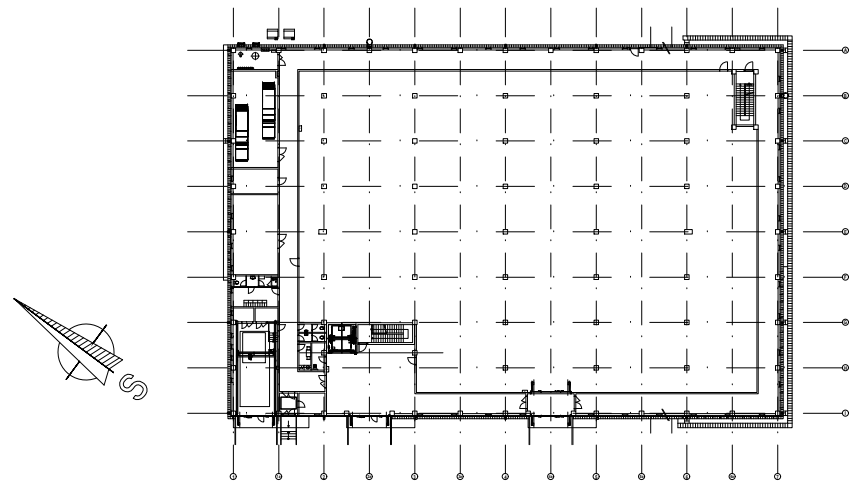


POPIS:
ŽELEZOBETONOVÁ MONOLITICKÁ RAMPA JE V HAVARIJNÍM STAVU,
MÍSTY ODHALENÁ ZKORODOVANÁ VÝZTUŽ.
NA SV STRANĚ PRAVDĚPODOBNÉ PODZEMNÍ JMKA, NEZŘETELNÉ
OBRYSY ZAROSTLÉ V TERÉNU, DVA ZAREZLÉ POKLOPY –
NEPŘÍSTUPNÉ

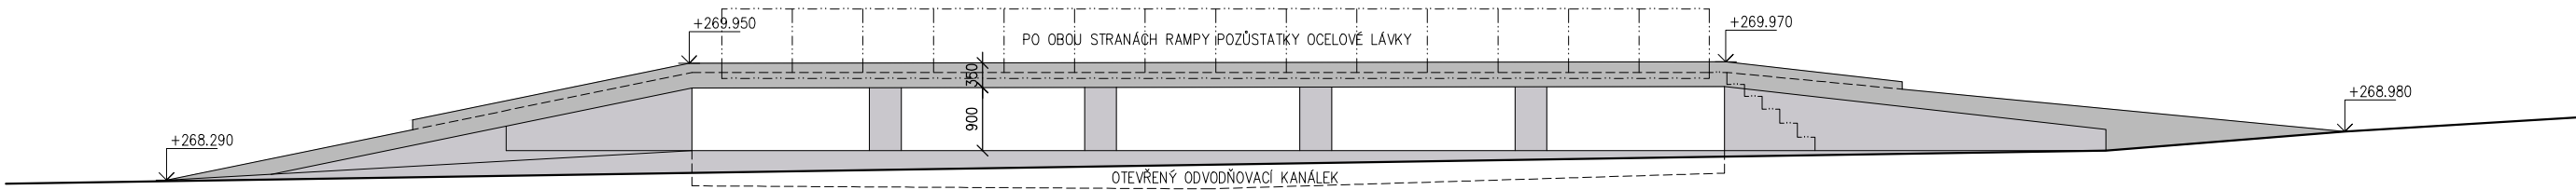

±0,000=270,200 B.p.v.
SOUŘADNICE V SOUŘADNICOVÉM SYSTÉMU S–JTSK A VÝŠKOVÉM SYSTÉMU BALT PO VYROVNÁNÍ.

SO 01/01		
REVIZE Č.:	OBSAH :	DATUM :

TENTO VÝKRES JE DLE AUTORSKÉHO ZÁKONA MAJETKEM PROJEKTOVÉHO ATELIERU, JEHO KOPÍROVÁNÍ A ROZŠÍŘOVÁNÍ JE MOŽNO POUZE SE SOUHLASEM AUTORA

MÍSTO STAVBY:	AREÁL NÁRODNÍHO ZEMĚDĚLSKÉHO MUZEA V ČÁSLAVI, JENÍKOVSKÁ 1762, 286 01 ČÁSLAV
OBJEDNATEL:	NÁRODNÍ ZEMĚDĚLSKÉ MUZEUM, S.P.O., KOSTELNÍ 44, 170 00 PRAHA 7
ZÁSTUPCE INVESTORA:	Ing. M.PŮČEK, MBA, Ph.D., GENERÁLNÍ ŘEDITEL A Ing. Z.VÍCH, CSc, PROVOZNĚ–EKONOMICKÝ NÁMĚSTEK

PROJEKTANT:



**PROJEKTOVÝ ATELIER
PRO ARCHITEKTURU A POZEMNÍ STAVBY, s.r.o.**
BĚLEHRADSKÁ 199/70, 120 00, PRAHA 2, IČO : 45308616
TEL.: 224 255 555, 222 512 997 WWW.ATELIERTS.CZ EMAIL: ATELIERTS@ATELIERTS.CZ

ODPOV.PROJEKTANT:		ZPRACOVATEL ČÁSTI:	KRESLIL:	KONTOLOVAL:
Ing.arch. T.ŠANTAVÝ		Ing.arch. S.HLADNÍK	Ing. Jiří KALINEC	Ing.arch. T.ŠANTAVÝ
Č.ZAK.: 912 110 17 00	NÁZEV DÍLA: PROJEKTOVÁ DOKUMENTACE PRO PROVEDENÍ STAVBY PRO PROVOZNĚ NÍZKONÁKLADOVÝ DEPOZITÁŘ ČÁSLAV			Č.PARÉ:
DATUM: 11/2017				
POČET A4:				
NÁZEV*.DWG:				
MĚŘÍTKO: 1:100	ČÁST: SO 01 - ODSTRANĚNÍ STAVEB			Č.PŘÍLOHY: SO 01/03
STUPEŇ: DPS	NÁZEV PŘÍLOHY: RAMPA			
PROFESE: ODSTRANĚNÍ STAVEB				