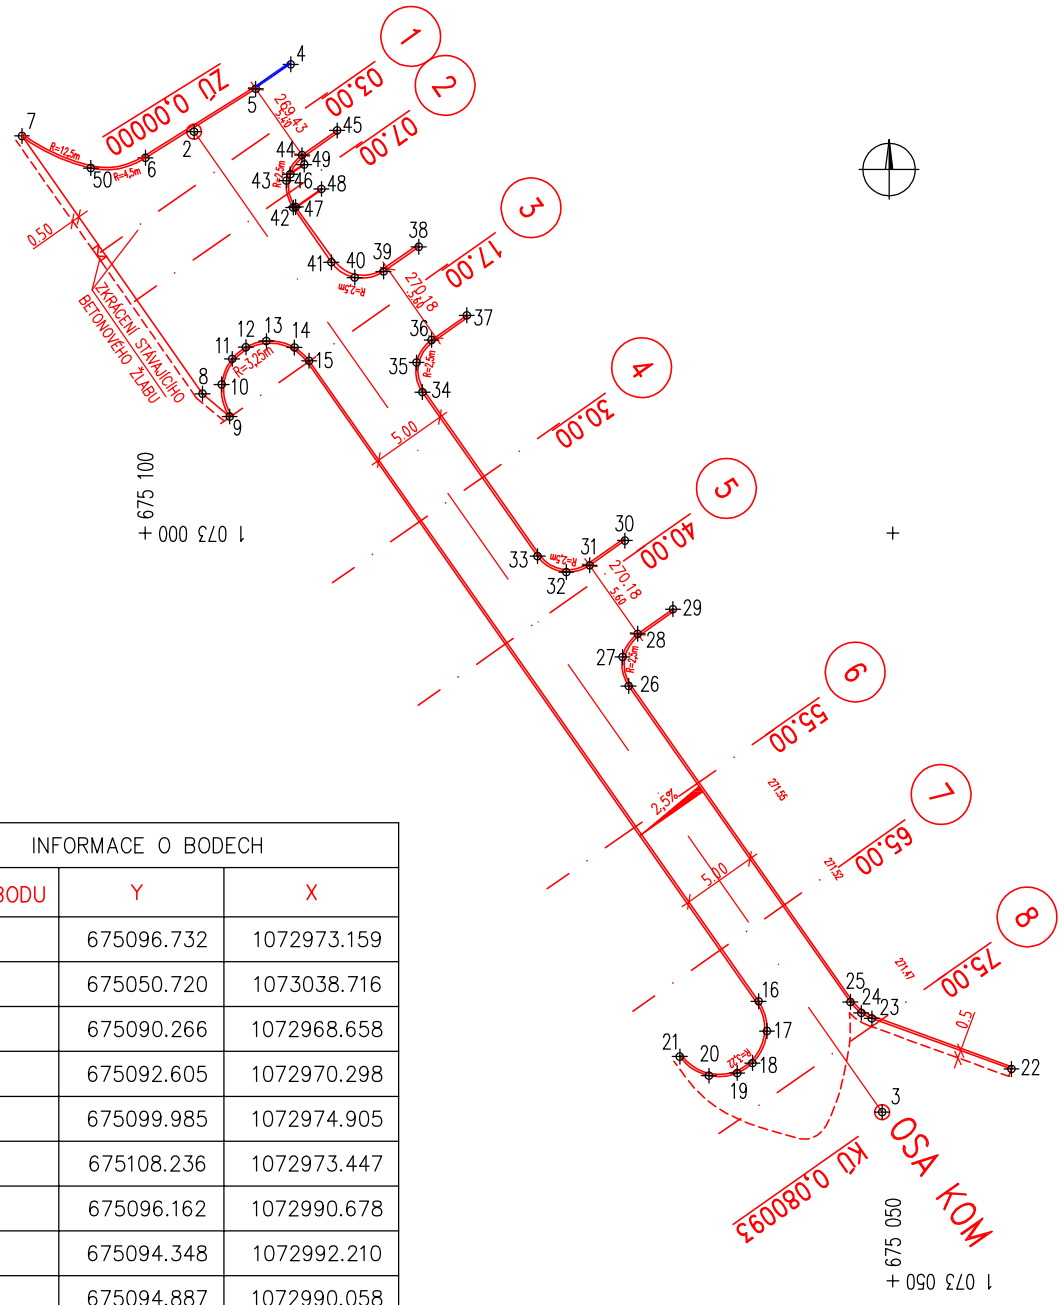

INFORMACE O BODECH		
ČÍSLO BODU	Y	X
2	675096.732	1072973.159
3	675050.720	1073038.716
4	675090.266	1072968.658
5	675092.605	1072970.298
6	675099.985	1072974.905
7	675108.236	1072973.447
8	675096.162	1072990.678
9	675094.348	1072992.210
10	675094.887	1072990.058
11	675094.185	1072988.355
12	675093.267	1072987.573
13	675091.897	1072987.155
14	675090.016	1072987.591
15	675089.034	1072988.478
16	675058.979	1073031.300
17	675058.417	1073033.290
18	675059.389	1073035.433
19	675060.410	1073036.102
20	675062.300	1073036.273
21	675064.248	1073035.000
22	675042.070	1073035.830
23	675051.406	1073032.442
24	675052.108	1073032.077
25	675052.839	1073031.345
26	675067.668	1073010.217
27	675068.072	1073008.287
28	675067.059	1073006.735

INFORMACE O BODECH		
ČÍSLO BODU	Y	X
29	675064.704	1073005.083
30	675067.921	1073000.499
31	675070.275	1073002.151
32	675071.835	1073002.602
33	675073.757	1073001.541
34	675081.456	1072990.573
35	675081.850	1072988.595
36	675080.845	1072987.090
37	675078.491	1072985.438
38	675081.707	1072980.854
39	675084.063	1072982.507

INFORMACE O BODECH		
ČÍSLO BODU	Y	X
40	675085.990	1072982.912
41	675087.550	1072981.889
42	675090.099	1072978.230
43	675090.548	1072976.436
44	675089.507	1072974.721
45	675087.165	1072973.078
46	675090.294	1072976.007
47	675089.936	1072978.199
48	675088.217	1072976.993
49	675089.366	1072975.355
50	675103.630	1072975.591

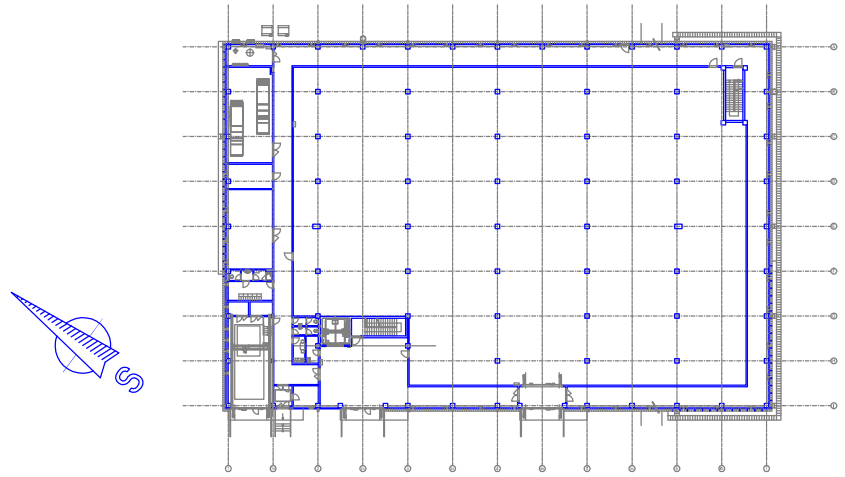

±0,000=270,200 B.p.v.
SOUŘADNICE V SOUŘADNICOVÉM SYSTÉMU S-JTSK A VÝŠKOVÉM SYSTÉMU BALT PO VYROVNÁNÍ.

REVIZE Č.:	OBSAH :	DATUM :

TENTO VÝKRES JE DLE AUTORSKÉHO ZÁKONA MAJETKEM PROJEKTOVÉHO ATELIÉRU, JEHO KOPÍROVÁNÍ A ROZŠIŘOVÁNÍ JE MOŽNO POUZE SE SOUHLASEM AUTORA

MÍSTO STAVBY:	AREÁL NÁRODNÍHO ZEMĚDĚLSKÉHO MUZEA V ČÁSLAVI, JENÍKOVSKÁ 1762, 286 01 ČÁSLAV
OBJEDNATEL:	NÁRODNÍ ZEMĚDĚLSKÉ MUZEUM, S.P.O., KOSTELNÍ 44, 170 00 PRAHA 7
ZÁSTUPCE INVESTORA:	Ing. M.PŮČEK, MBA, Ph.D., GENERÁLNÍ ŘEDITEL A Ing. Z.VÍCH, CSc, PROVOZNĚ-EKONOMICKÝ NÁMĚSTEK

PROJEKTANT:

PROJEKTOVÝ ATELIER PRO ARCHITEKTURU A POZEMNÍ STAVBY, s.r.o.

BĚLEHRADSKÁ 199/70, 120 00, PRAHA 2, IČO : 45308616
TEL.: 224 255 555, 222 512 997 WWW.ATELIERTS.CZ EMAIL: ATELIERTS@ATELIERTS.CZ

ODPOV.PROJEKTANT:	ZPRACOVATEL ČÁSTI:	KRESLIL:	KONTROLOVAL:
Ing. K. MIŠIČKA	Ing. K. MIŠIČKA	Ing. K. MIŠIČKA	Ing.arch. T.ŠANTAVÝ

Č.ZAK.:	912 110 17 00	NÁZEV DÍLA: **PROJEKTOVÁ DOKUMENTACE PRO PROVEDENÍ STAVBY PRO PROVOZNĚ NÍZKONÁKLADOVÝ DEPOZITÁŘ ČÁSLAV**	Č.PARÉ:
DATUM:	11/2017		
POČET A4:	2		
NÁZEV*.DWG:			
MĚŘÍTKO: 1:500		ČÁST: **I1.600.101 Zpevněné plochy v okolí haly**	
STUPEŇ: DPS		NÁZEV PŘÍLOHY: **VYTYČOVACÍ VÝKRES**	Č.PŘÍLOHY: **I.1.600.101.06**
PROFESE: Komunikace			